ÚPRAVA V MÍSTĚ PŘECHODU

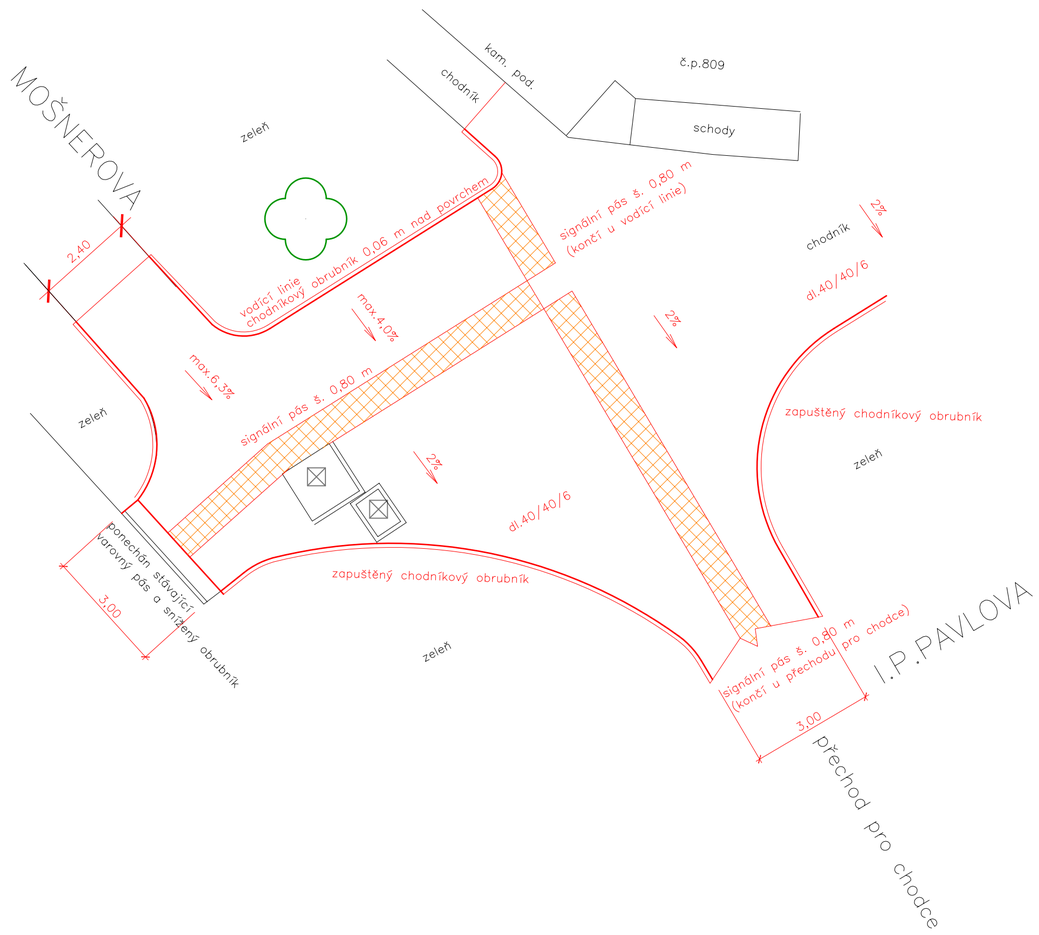

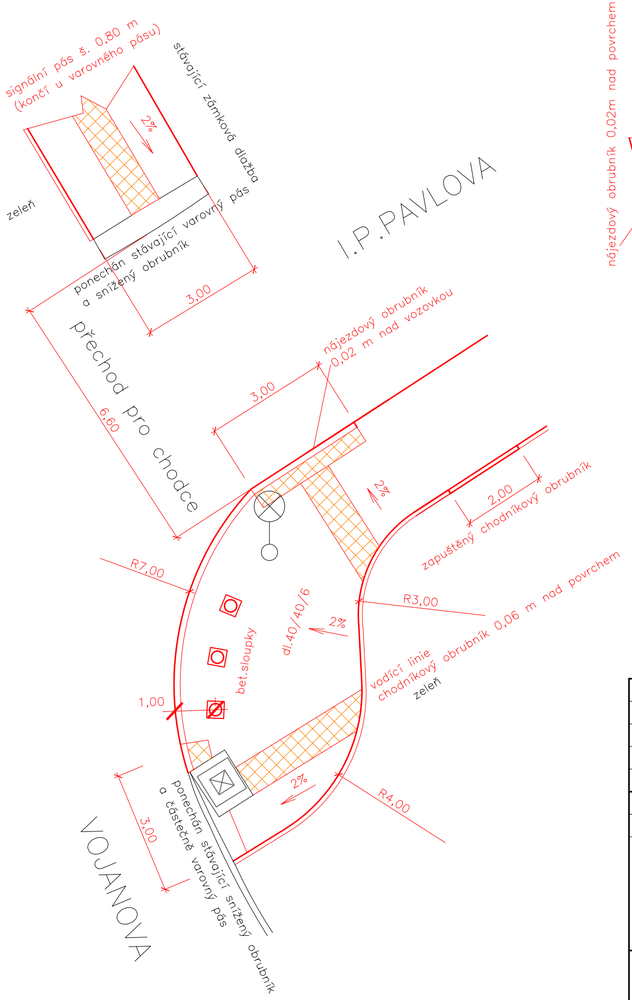

ÚPRAVA V MÍSTĚ ZASTÁVKY

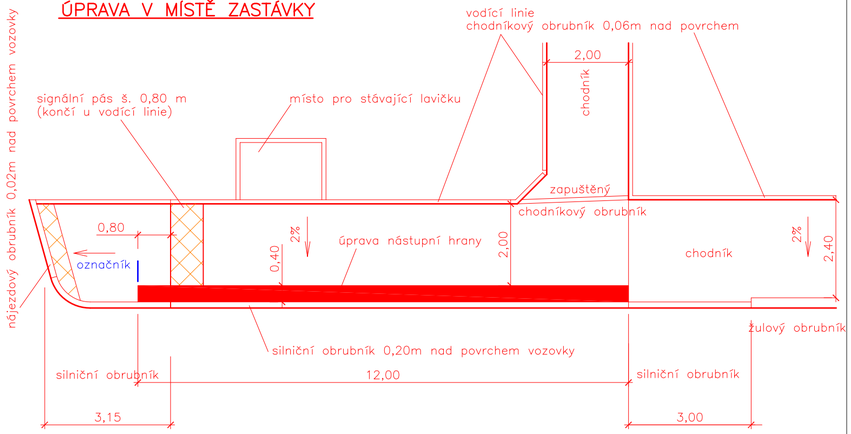

ODPOV. PROJEKTANT ZAKÁZKY		ING. ZDENĚK KADLČÍK			Dopravní projektování spol. s r. o. středisko Olomouc KŘIŽKOVSKÉHO 5, 772 00 OLOMOUC
ODPOV. PROJEKTANT SO, PS		---			
NAVRHL, VYPRACOVAL		IVANA MALÍŠKOVÁ			
KRESLIL, PSAL		IVANA MALÍŠKOVÁ			
KONTROLOVAL		ING. ZDENĚK KADLČÍK			
KRAJ	OLOMOUCKÝ	OBEC	OLOMOUC	STUPEŇ	DSP +DPS
INVESTOR	STATUTÁRNÍ MĚSTO OLOMOUC			DATUM	11/2016
AKCE				MĚŘÍTKO	1:100
				FORMÁT	3xA4
	I.P.PAVLOVA - OPRAVA CHODNÍKŮ			ZAK. ČÍSLO	1602210
				ČÁST DOKUMENTACE	**B**
VÝKRES				ČÍS. SOUPRAVY	ČÍS. PŘÍLOHY
	BEZBARIÉROVÉ UŽÍVÁNÍ				**3**