


ŘEZ A-A

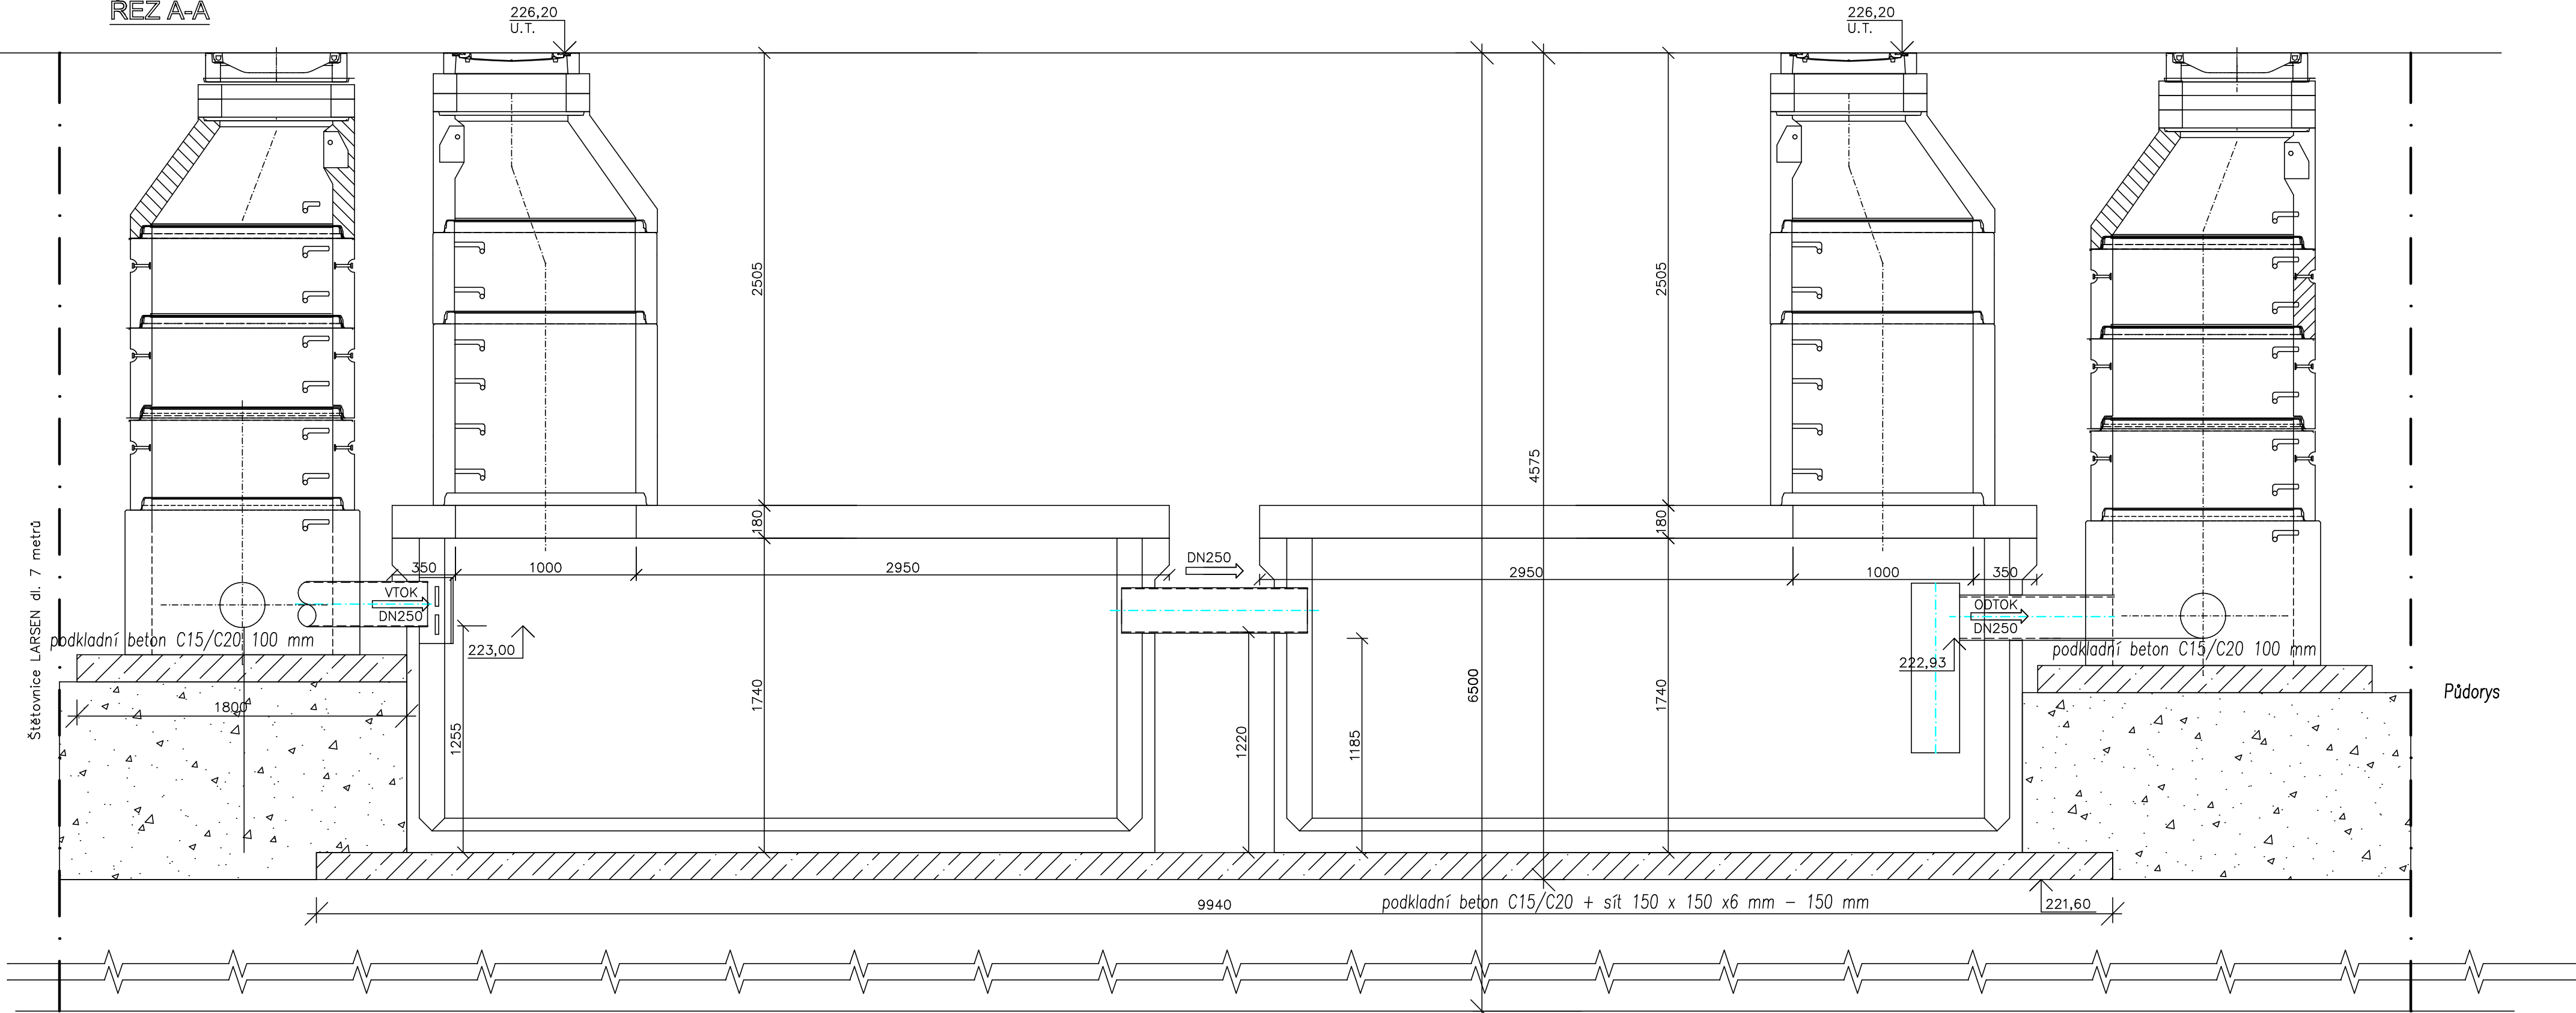

Půdorys

Výškový systém Balt po vyrovnání	
VYPRACOVAL	Ing. Ivan Mička
MÍSTO STAVBY	k. ú. Nová Ulice, parc. č. 290/31
STAVEBNÍK	Fakultní nemocnice Olomouc, I. P. Pavlova 185/6, 77520 Olomouc
NÁZEV AKCE	Fakultní nemocnice v Olomouci Lapák tuků
OBSAH PŘÍLOHY	Lapák tuků – řez
Datum	06/2019
Formát	4 x A4
Stupeň	DSP
Měřítko	1:25
Číslo přílohy	Číslo paré
	D. 6