PŮDORYS

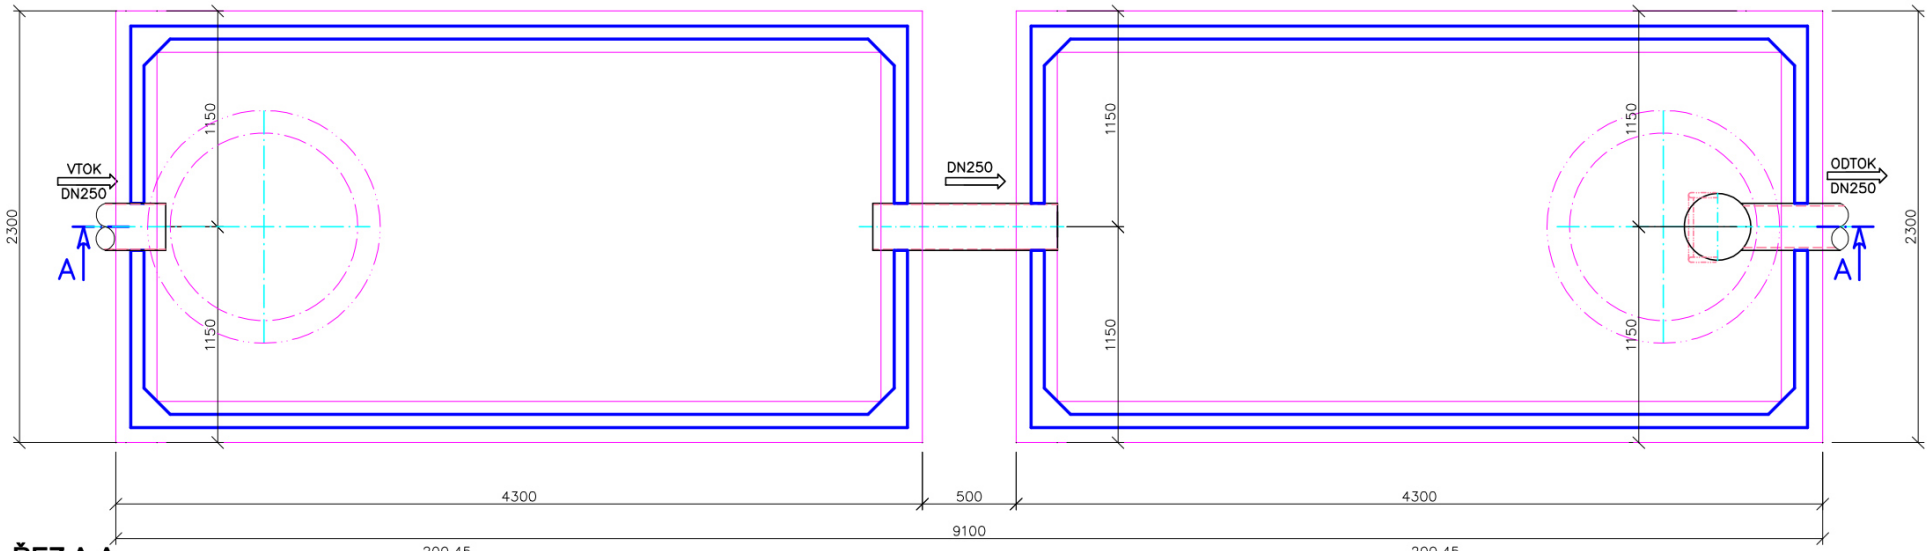
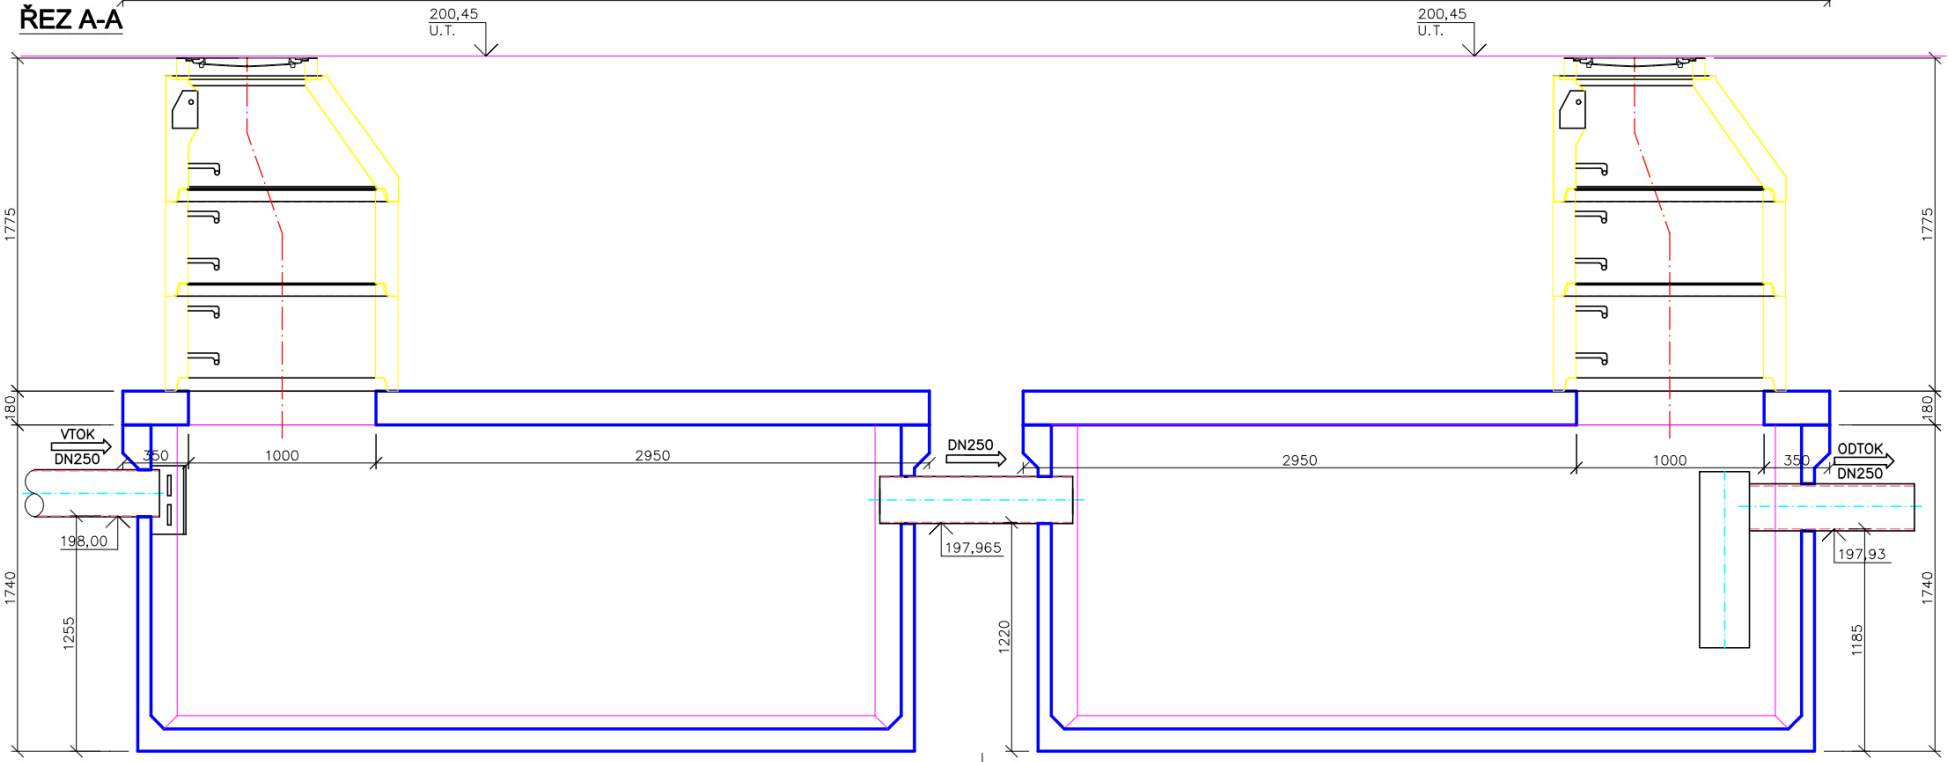
ŘEZ A-A