


Koordinační situace

m 1 : 500

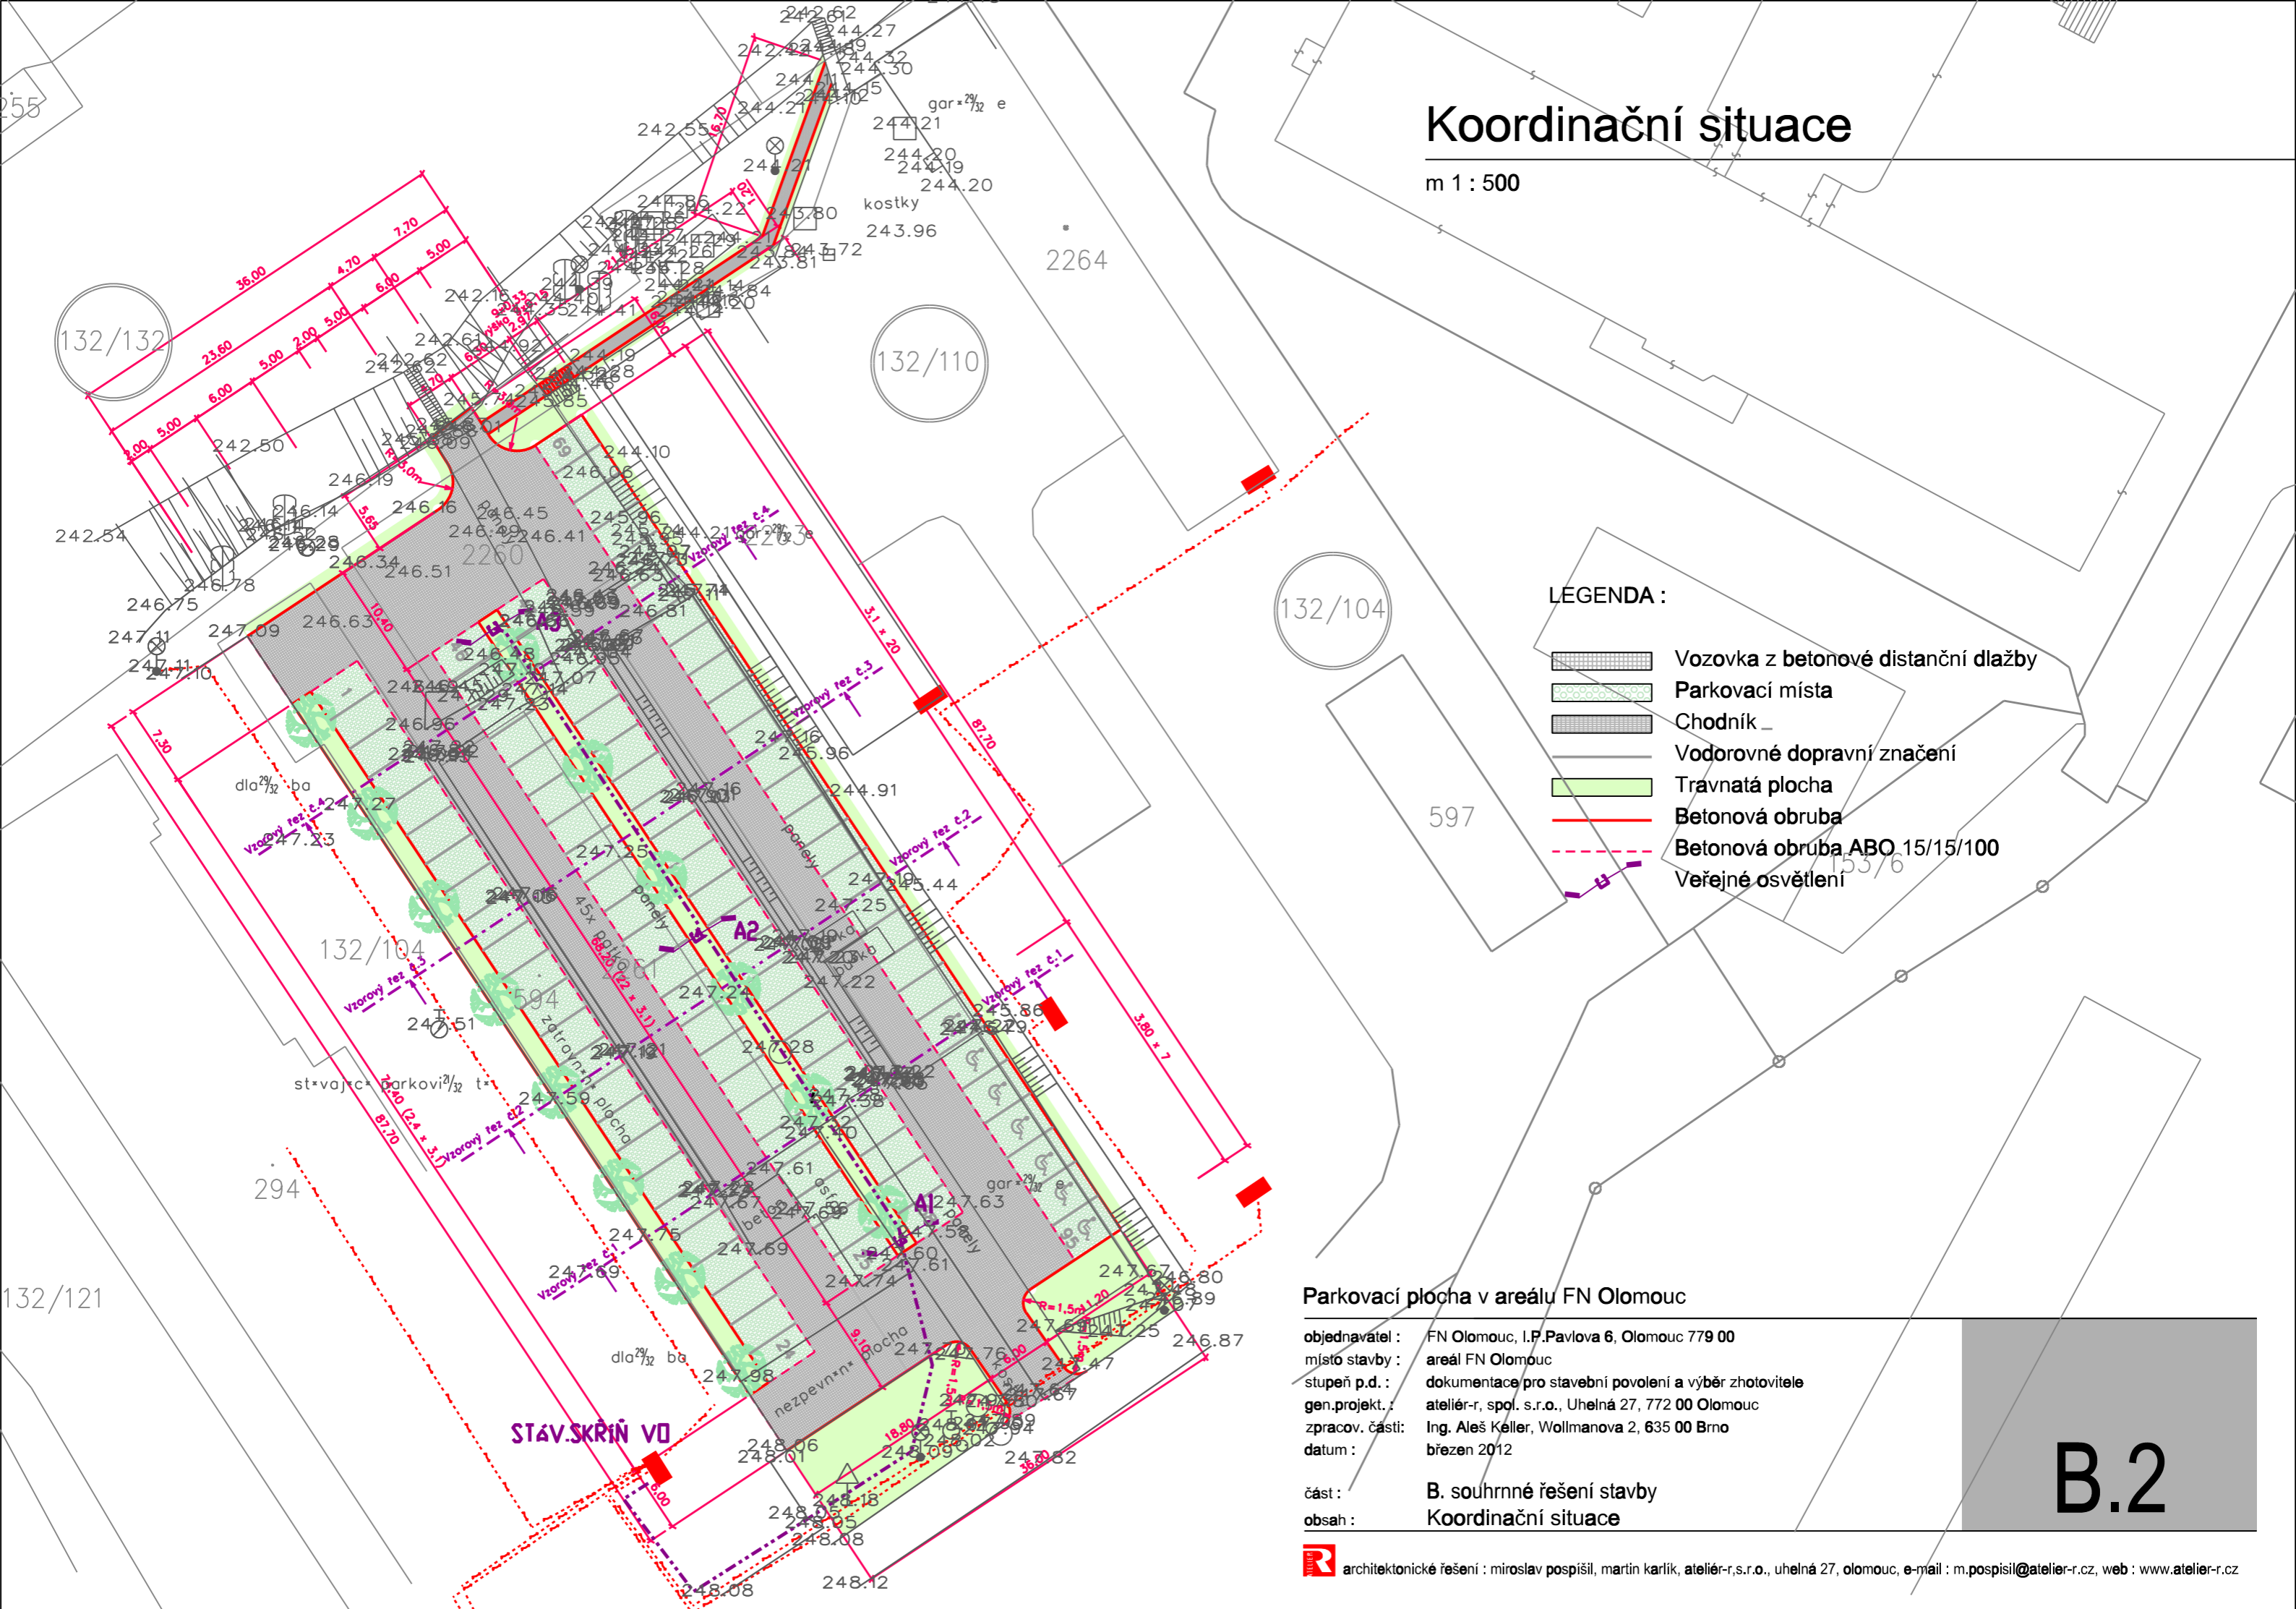

LEGENDA :

- Vozovka z betonové distanční dlažby
- Parkovací místa
- Chodník
- Vodorovné dopravní značení
- Travnatá plocha
- Betonová obruba
- Betonová obruba ABO 15/15/100
- Veřejné osvětlení

Parkovací plocha v areálu FN Olomouc

objednavatel : FN Olomouc, I.P.Pavlova 6, Olomouc 779 00
místo stavby : areál FN Olomouc
stupeň p.d. : dokumentace pro stavební povolení a výběr zhotovitele
gen.projekt. : ateliér-r, spol. s.r.o., Uhelná 27, 772 00 Olomouc
zpracov. částí : Ing. Aleš Kéllér, Wollmanova 2, 635 00 Brno
datum : březen 2012

část : B. souhrnné řešení stavby
obsah : Koordinační situace

B.2

architektonické řešení : miroslav pospišil, martin karlík, ateliér-r,s.r.o., uhelná 27, olomouc, e-mail : m.pospisil@atelier-r.cz, web : www.atelier-r.cz