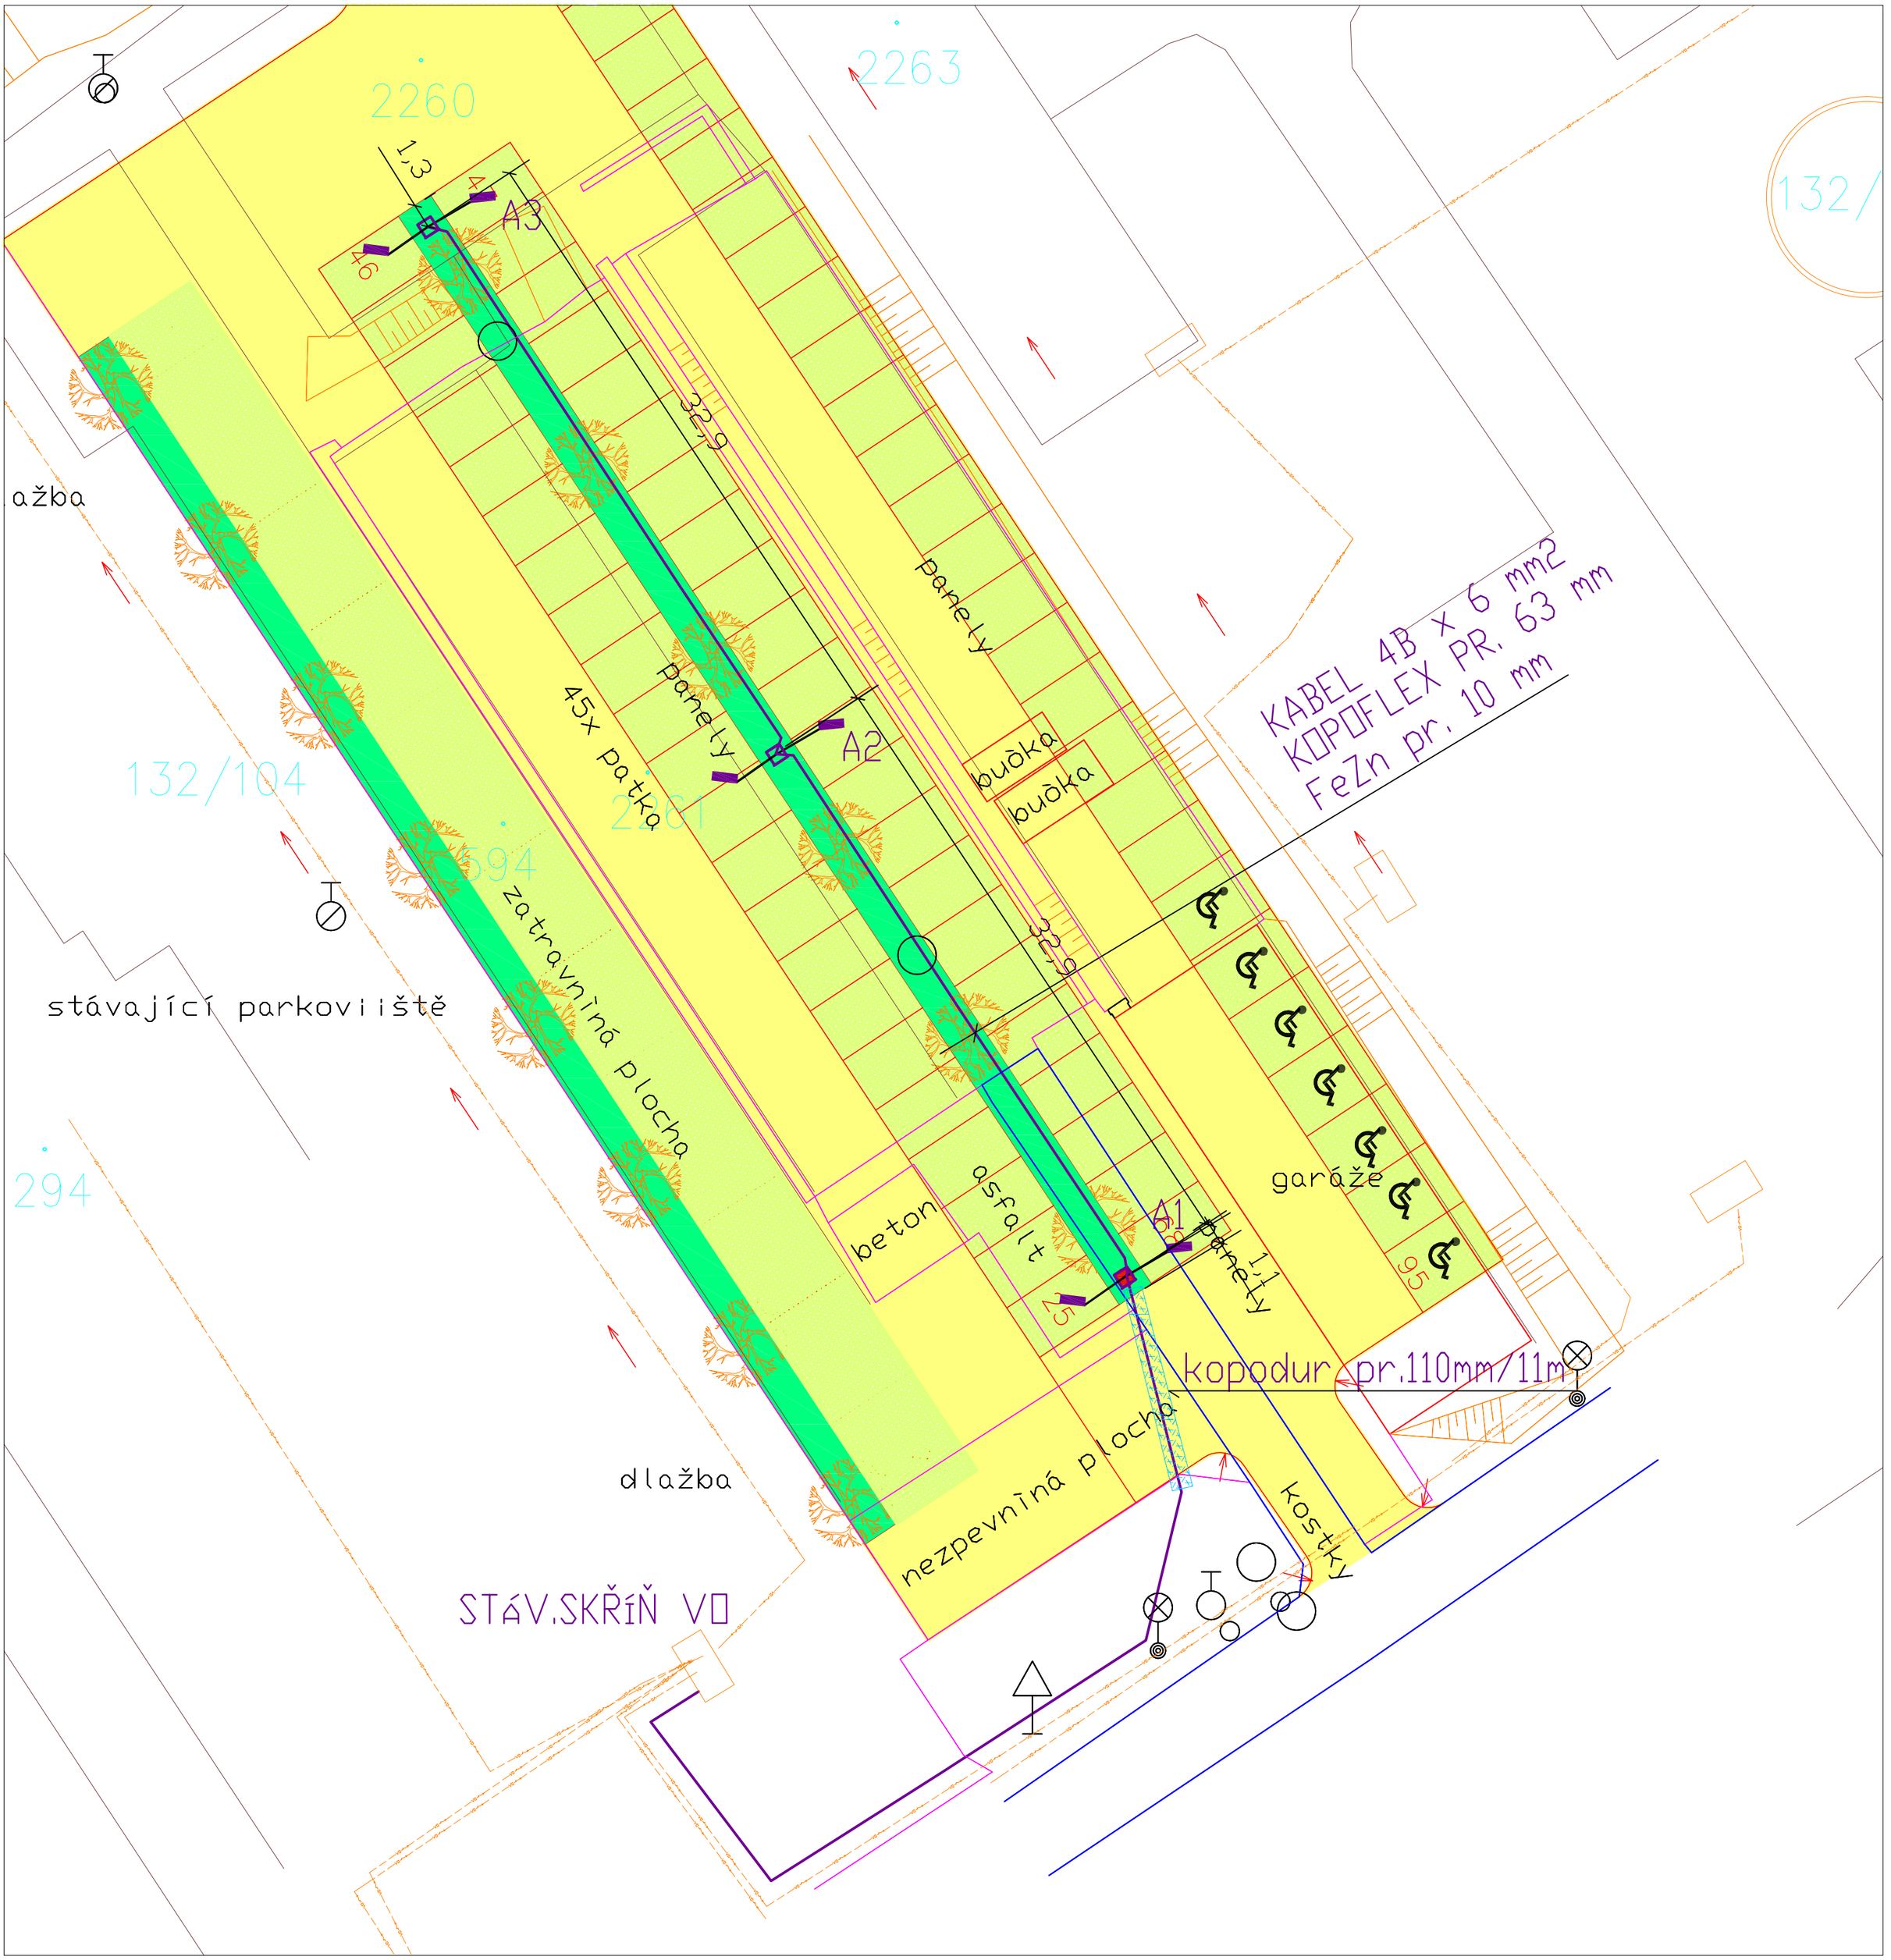

SÍTĚ NOVÉ

A1-A3 — STOŽÁR JB 10 MODEL BRNO
SVÍTIDLO TITANIA 100 SH
ZDROJ NAV T SUPER 100W
SVORKOVNICE GURO EKM 2035 2D2

KABEL CYKY 4BX6 MM2
V TR. KOPOFLEX PR. 63 mm
+ FeZn pr. 10 mm

POZNÁMKA:

NAPĚŤOVÁ SOUSTAVA – NN	:	3PEN AC, 50Hz, 400/230 V/TN–C
OCHRANA PŘED NEBEZPEČNÝM DOTYKEM–OBECNĚ – NN	:	SAMOČINNÝM ODPOJENÍM OD ZDROJE V SÍTÍ TN–C DO 1000V, – DLE ČSN 33 2000–4–41, čl. 413.1.3.
VNĚJŠÍ VLIVY OKOLÍ DLE ČSN 33 2000–5–51:		AB8+AD3
PROSTOR Z HLEDISKA ÚRAZU EL. PROUDEM	:	NEBEZPEČNÝ – DLE ČSN 33 2000–4–41
OCHRANNÉ PÁSMO	:	1M PO OBOU STRANÁCH KABELU, DLE 46, ZÁK. 458/2001

STOŽÁRY UMÍSTIT MIN 0,5 m OD SILNIČNÍHO OBRUBNÍKU

Upozornění!

Podzemní inženýrské sítě jsou zakresleny informativně podle podkladů provozovatelů. Před zahájením výkopových prací nutno požádat o vytýčení, případně trasy upřesnit sondami.

Parkovací plocha v areálu FN Olomouc

objednavatel :	FN Olomouc, I.P.Pavlova 6, Olomouc 779 00
místo stavby :	areál FN Olomouc
stupeň p.d. :	dokumentace pro stavební povolení a výběr zhotovitele
gen.projekt. :	ateliér-r, spol. s.r.o., Uhelná 27, 772 00 Olomouc
zpracov. části:	Ing. Marie Krejčí, Tetčická 473/57, Střelice 664 47
datum :	březen 2012
část :	D. veřejné osvětlení
obsah :	Situace VO

D.2

architektonické řešení : miroslav pospíšil, martin karlík, ateliér-r,s.r.o., uhelná 27, olomouc, e-mail : m.pospisil@atelier-r.cz, web : www.atelier-r.cz