ŘEZ ULOŽENÍM KABELU V CHRÁNIČCE KOPOFLEX 63/52

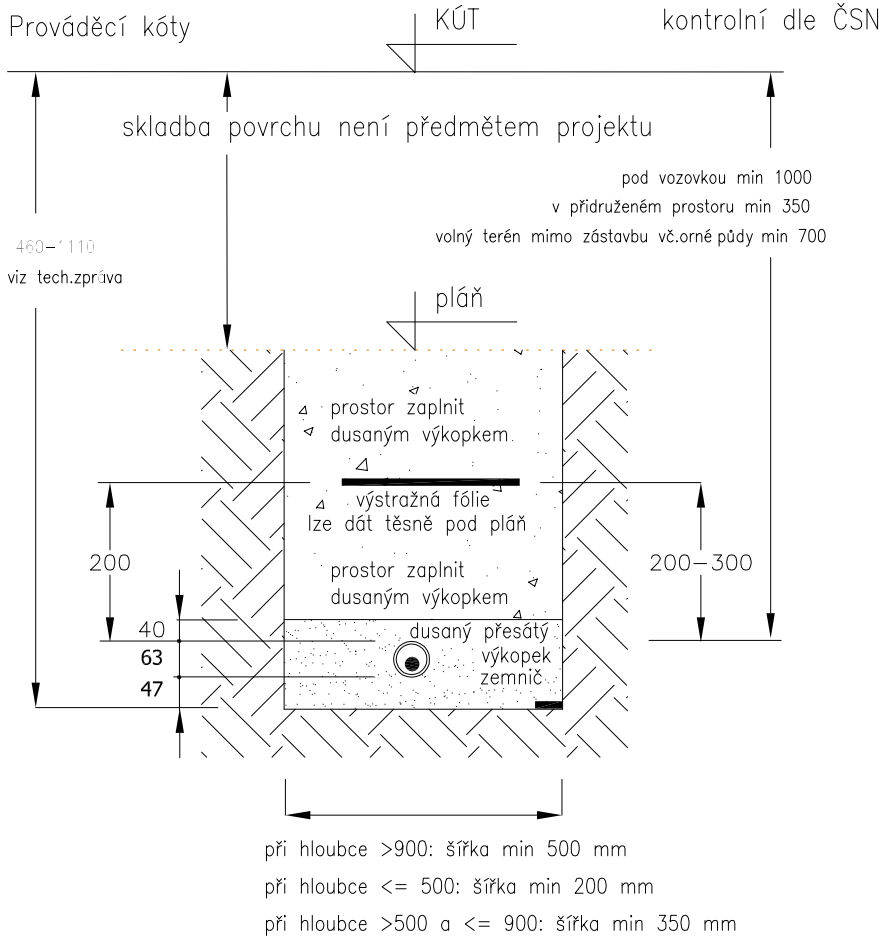

při hloubce >900: šířka min 500 mm

při hloubce <= 500: šířka min 200 mm

při hloubce >500 a <= 900: šířka min 350 mm

Poznámka :

1. Hloubka výkopu je dán požadavkem ČSN 736005 na minimální krytí podzemních sítí
2. Pro souběhy a křižování s jinými kabely nebo zařízením platí ČSN 33 2000–5–52 a ČSN 73 6005
3. Při budování chrániček vložit protahovací drát. Při vtahování kabelu vtahovat též další protahovací drát.
4. Chránička přesahuje v dané hloubce kraj vozovky min o 50 cm
5. Použitelnost trubky Kopoflex 63/52 (z katalogu KOPOS) :

   silniční zatížení třídy A od výšky krytí 60 cm

   silniční zatížení třídy B od výšky krytí 50 cm

   zatížení vjezdů od výšky krytí 40 cm

   zatížení tramvajovou dopravou od výšky krytí 40 cm

   zatížení vlakem od výšky krytí 80 – 500 cm
6. Toto uložení použít pro kabely v přidruženém prostoru pro jeho výměnu bez rozebrání povrchů
7. Nejmenší možné hloubky :

   při konstrukci povrchu 350–200=150 mm

   je hloubka výkopu 350+63+47=460 mm

OD.PROJ. Ing.Doležal	REVIZE D	ZAK.Č.PROJEKTU: Typ	STAVBA: Technologický postup	SOUBOR:	PC:\ výkopy	PŘÍLOHA	
SCHVÁLIL	C	DATUM : 05/04		NÁZEV VÝK: Vzorový řez uložení kabelu v KOPOFLEX 63	ČÍSLO VÝK:	STRANA 1	CELKEM 1
	B	SKART. KÓD PROJEKTANTA : S10	AKCE:				
	A	SPRÁVCE :					