


STROJOVNA PŮDA

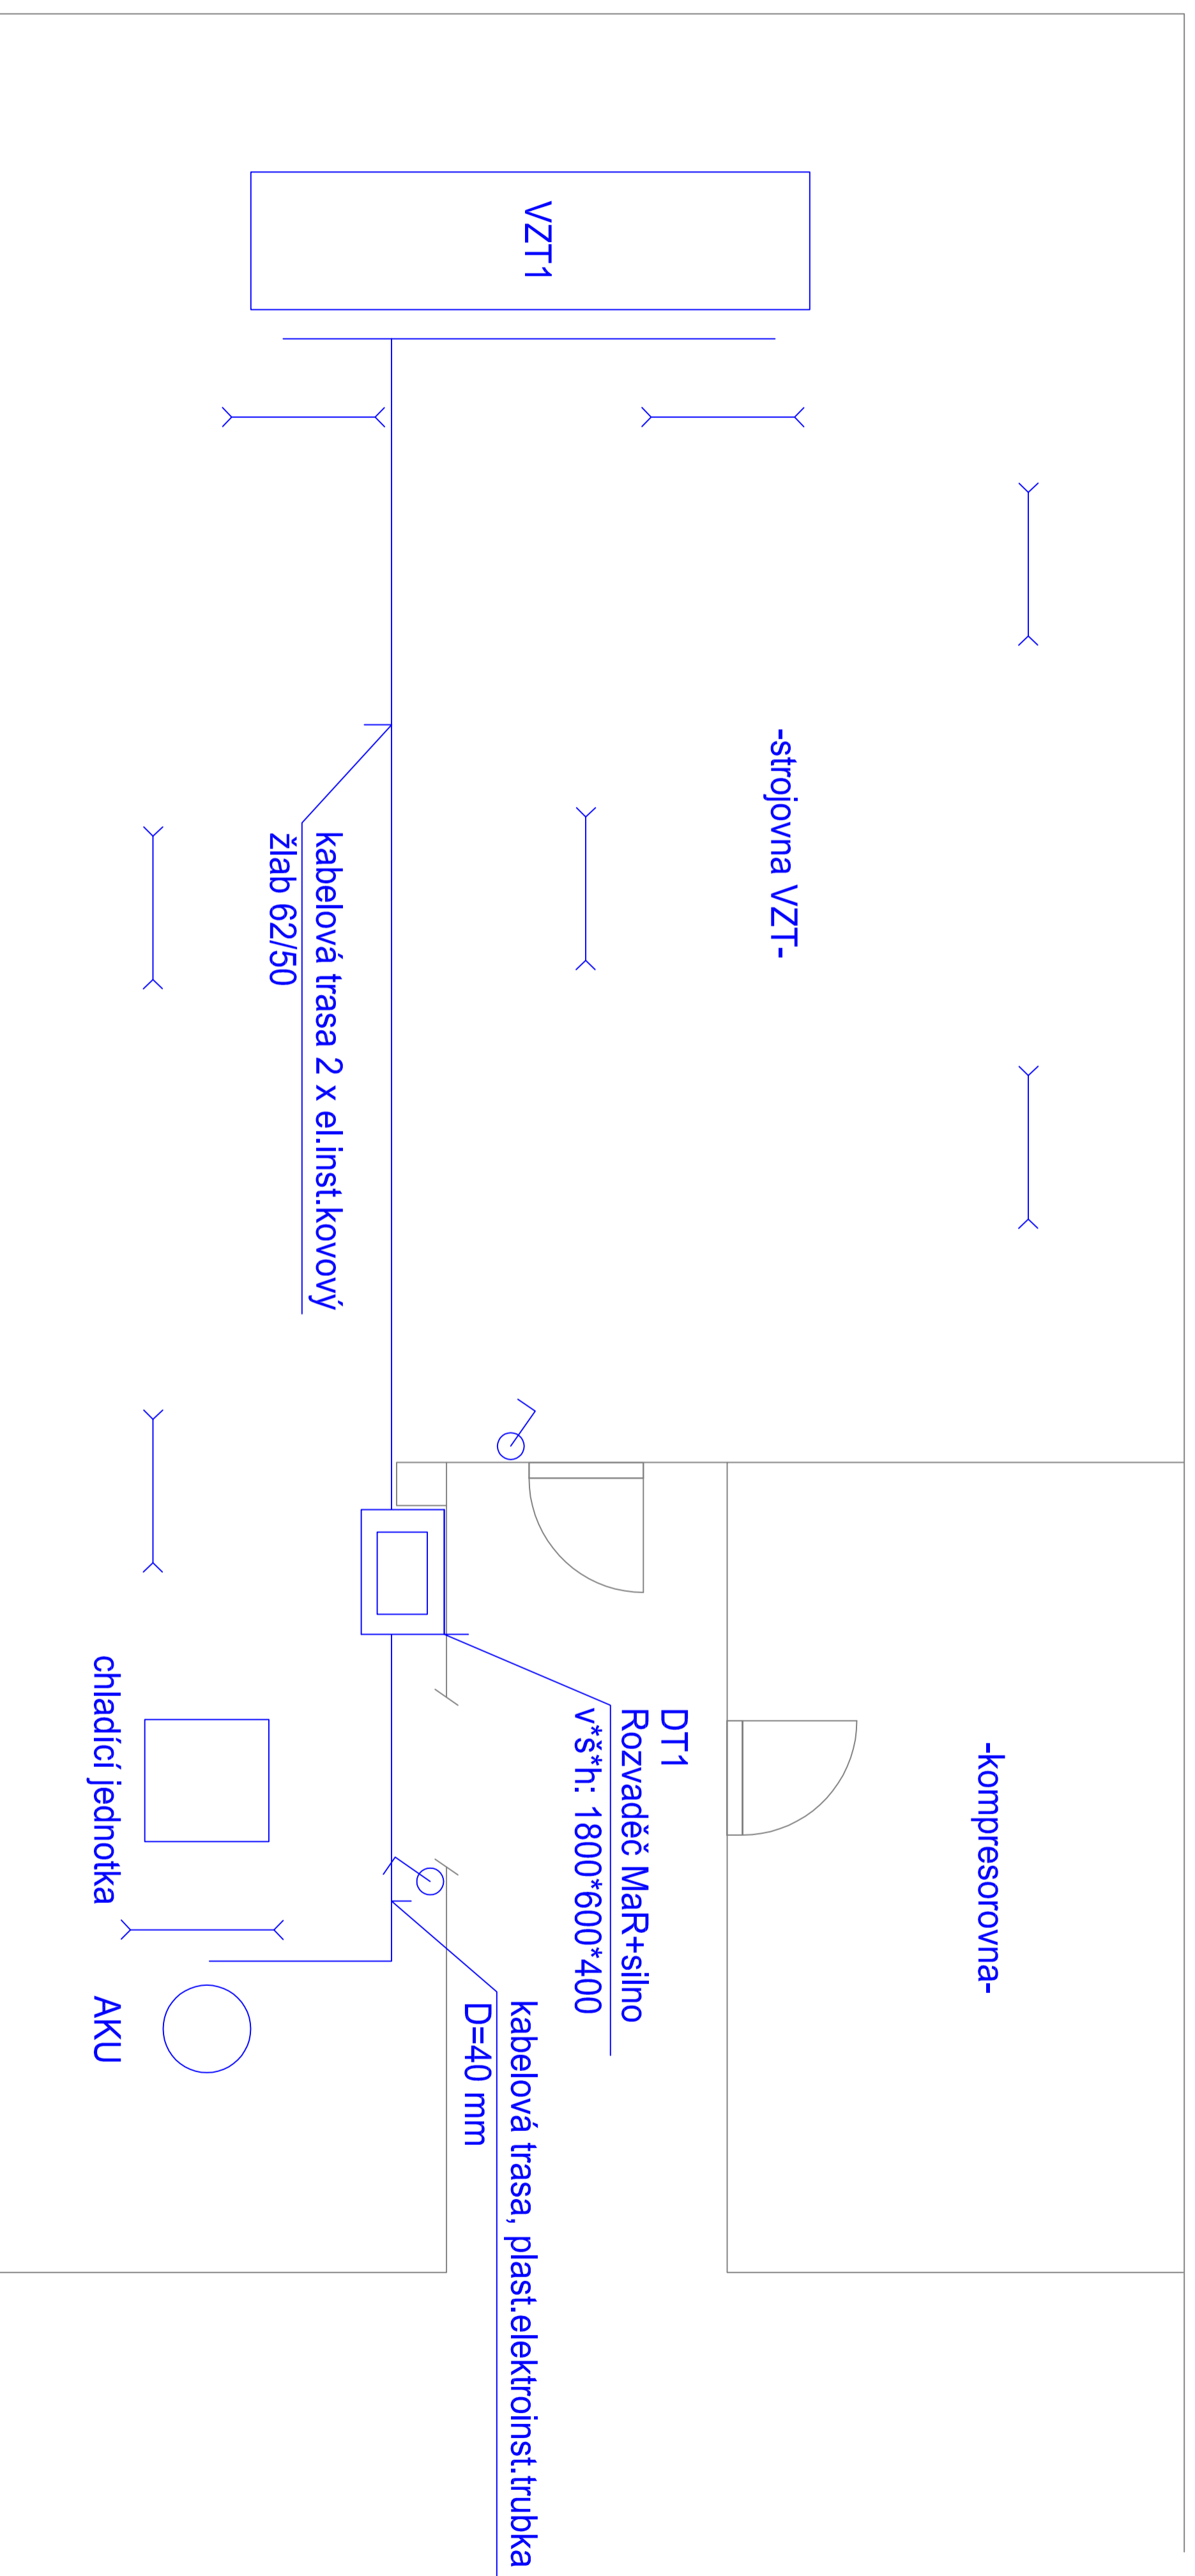

Poznámka:

Primárně bude využito stávajících kabelových tras.

Pokud by nebyly vhodnými, je možno zbudovat nové dle výkresu.

Ty budou uchycena stropě nebo stěně, odděleny silové a MaR vodiče.

Dále bude použito plastových elektroinstalačních trubek a lišt.

Stávající MaR rozvaděč bude nahrazen novým.

Bude provedena demontáž stávajících kabelových tras a rozvodů,
(pouze těch, které budou nahrazeny novými).

nová zářivka

ZODP. PROJEKTANT	VYPRACOVAL	KRESLIL		
Ing. Petr VOLNÝ	Ing. Petr LYSICKÝ			
KRAJ : OL	STAV.ÚŘ.: Olomouc	OBEC.ÚŘ.: OLOMOUC		
OBJEDNATEL	Fakultní nemocnice Olomouc			
AKCE:	Modernizace systému MaR, strojovny VZT, Novorozenecké oddělení			
OBSAH:	Orientační plan strojovny VZT1		MĚŘÍTKO	ČÍSLO VÝKR. F.1.4d.1.04
			STUPENĚ :	DPS
			DATUM :	8/2017
			FORMÁT :	2 A4
			ZAK. ČÍSLO	
			MĚŘÍTKO	---

Smara
elektronika a projektování
 Smrčická 13, 796 01 Prostějov
 Tel.: 582 337 724 – 6
 Fax.: 582 333 358
 e-mail: info@smara.cz