
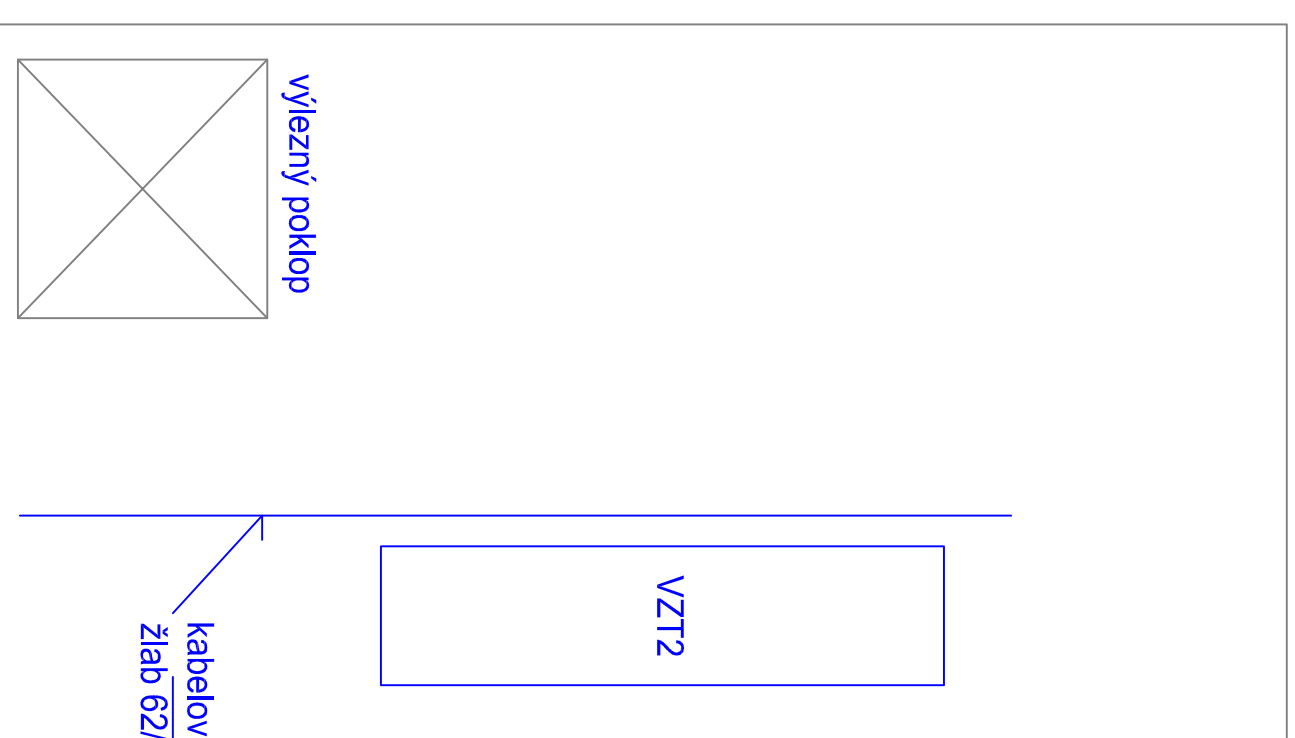


SCHODIŠTĚ

STROJOVNA NAD SCHODIŠTĚM

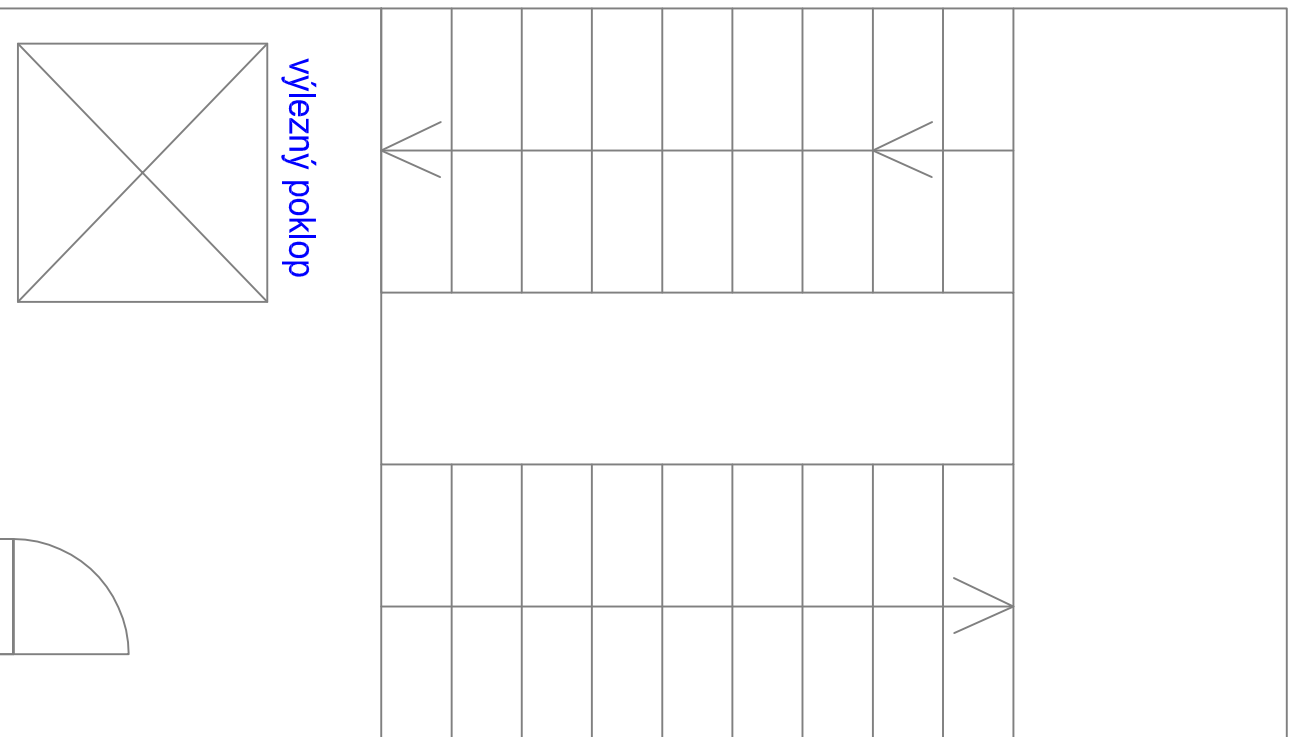

Poznámka:

Primárně bude využito stávajících kabelových tras.
Pokud by nebyly vhodující, je možno zbudovat nové dle výkresu.
Ty budou uchycena stropě nebo stěně, odděleny silové a MaR vodiče.
Dále bude použito plastových elektroinstalačních trubek a lišt.
Stávající MaR rozvaděč bude nahrazen novým.
Bude provedena demontáž stávajících kabelových tras a rozvodů,
(pouze těch, které budou nahrazeny novými).

ZODP. PROJEKTANT	VYPRACOVAL	KRESLIL
Ing. Petr VOLNÝ	Ing. Petr LYSICKÝ	
KRAJ : OL	STAV.ÚŘ.: Olomouc	OBEČ.ÚŘ.: OLOMOUC
OBJEDNATEL Fakultní nemocnice Olomouc		
AKCE: <i>Modernizace systémů MaR, strojovny VZT, Novorozenecké oddělení</i>		
OBSAH: <i>Orientační plán strojovny VZT2</i>		
STUPĚŇ :	DPS	
DATUM :	8/2017	
FORMÁT :	2 A4	
ZAK. ČÍSLO		ČÍSLO VÝKR. F.1.4d.1.05
MĚŘÍTKO	---	

Elma s.r.o.
Inženýring a projektování
Smetůvka 13, 796 01 Prostějov
Tel.: 582 337 724 - 6
Fax: 582 333 358
e-mail: info@elma.cz