


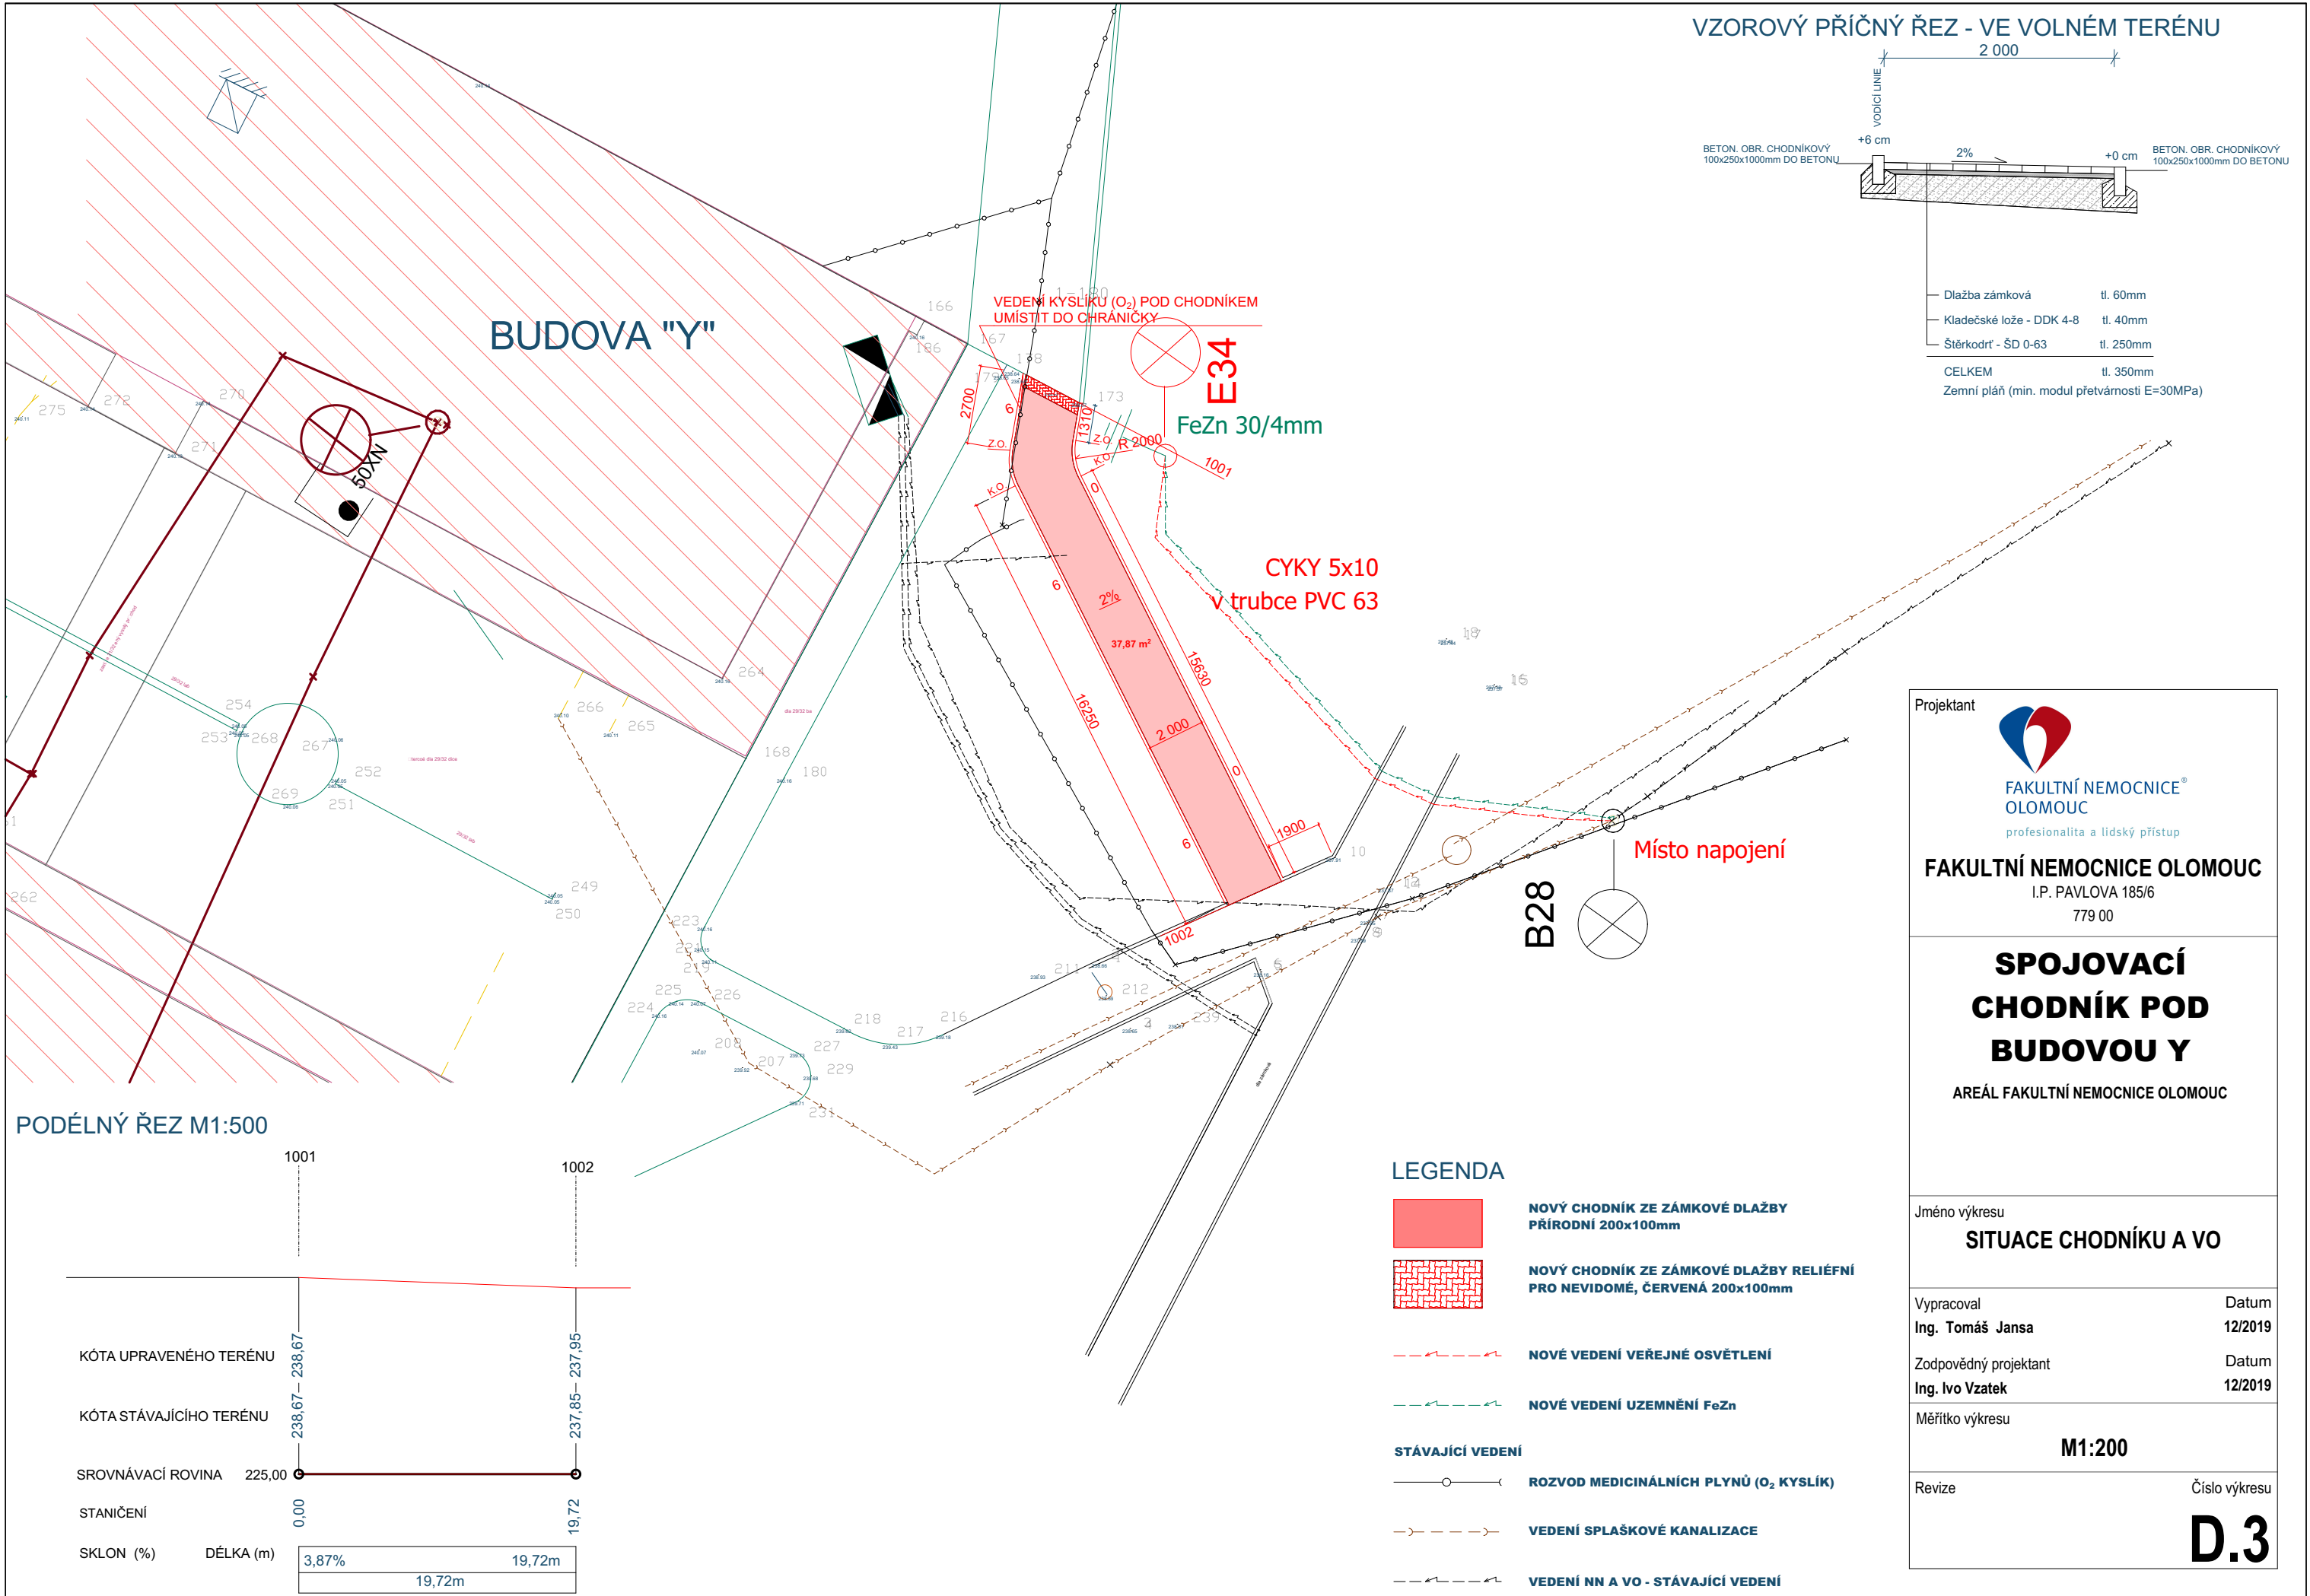

Projektant



**FAKULTNÍ NEMOCNICE[®]
OLOMOUC**
profesionalita a lidský přístup

FAKULTNÍ NEMOCNICE OLOMOUC
I.P. PAVLOVA 185/6
779 00

**SPOJOVACÍ
CHODNÍK POD
BUDOVOU Y**

AREÁL FAKULTNÍ NEMOCNICE OLOMOUC

Jméno výkresu

SITUACE CHODNÍKU A VO

Vypracoval
Ing. Tomáš Jansa

Zodpovědný projektant
Ing. Ivo Vzatek

Měřítko výkresu
M1:200

Datum
12/2019

Datum
12/2019

Revize

Číslo výkresu
D.3