
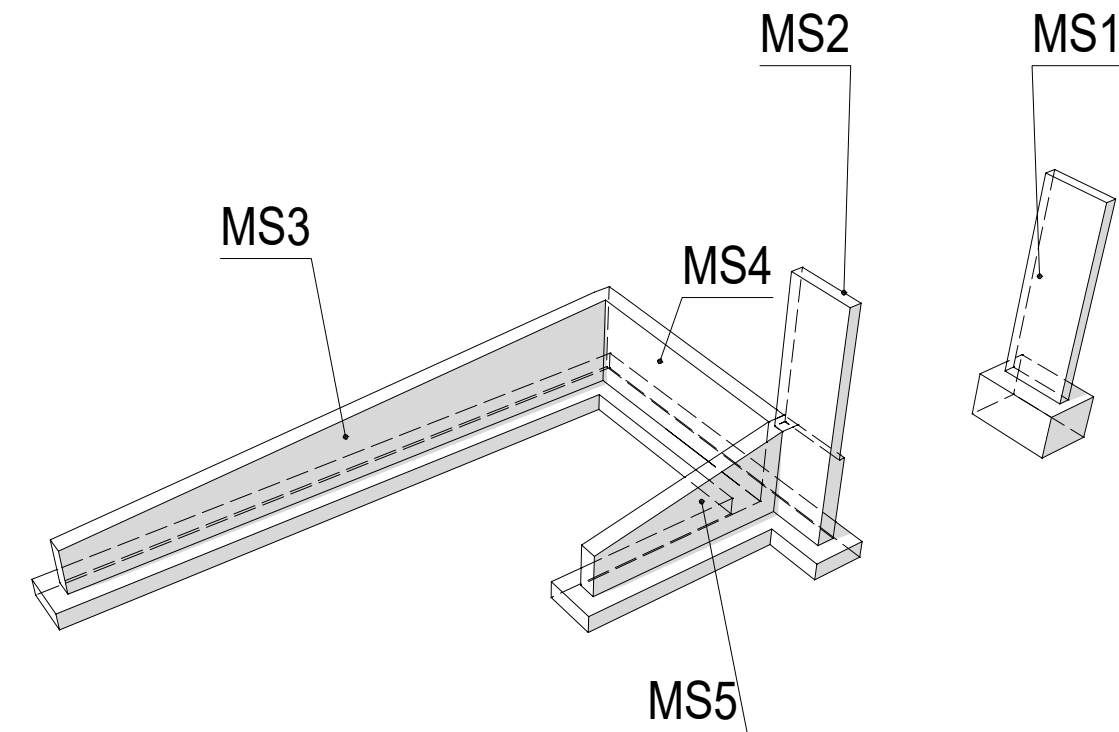
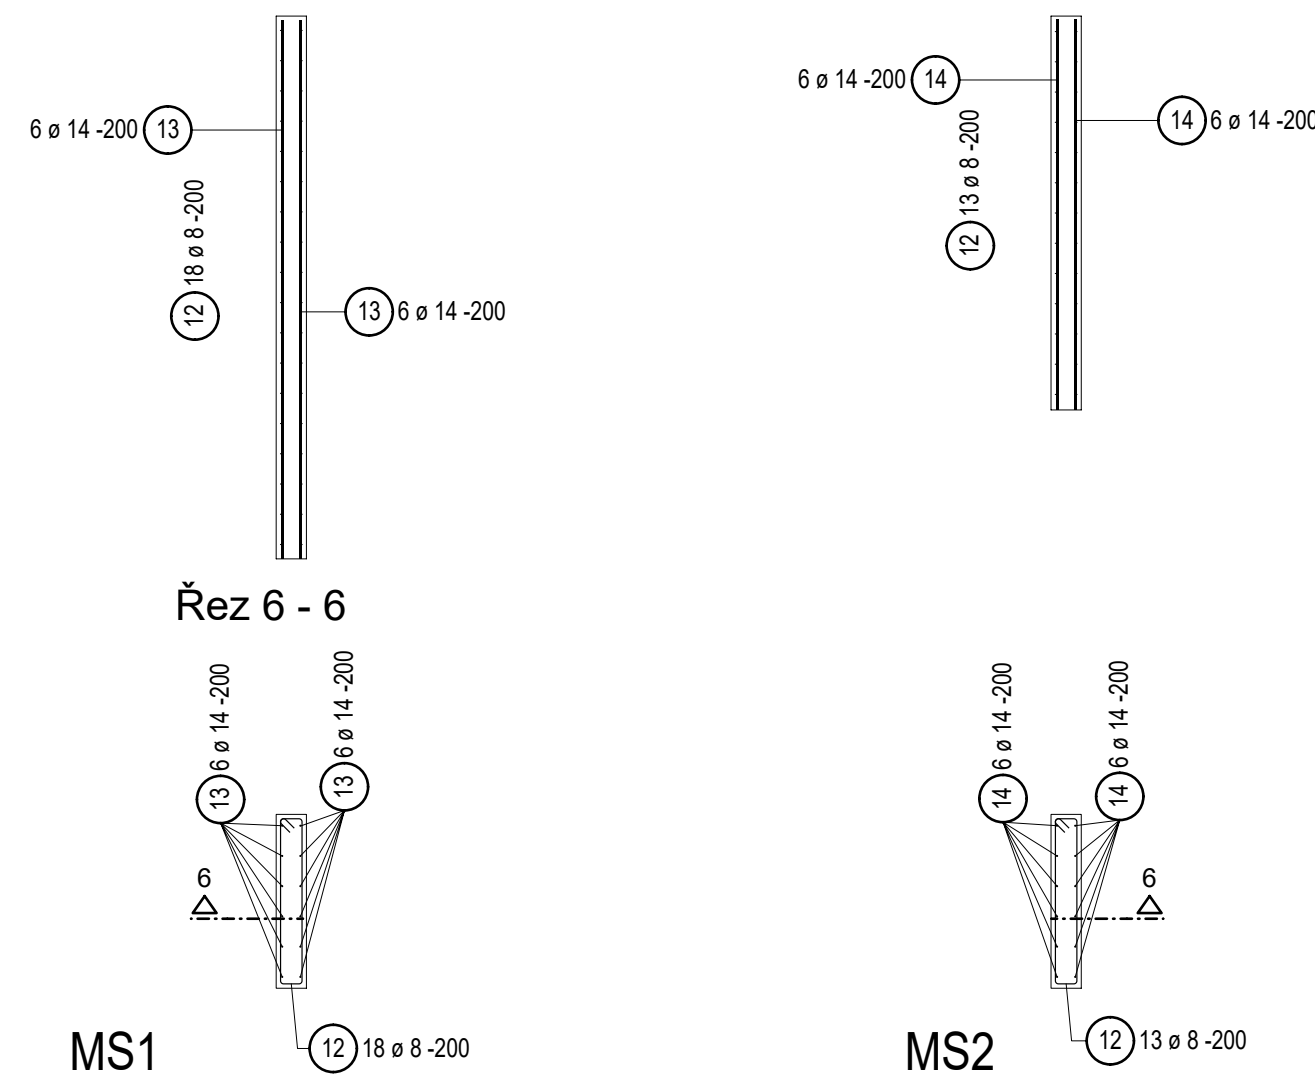


VYZTUŽENÍ PILÍŘŮ MS1 A MS2

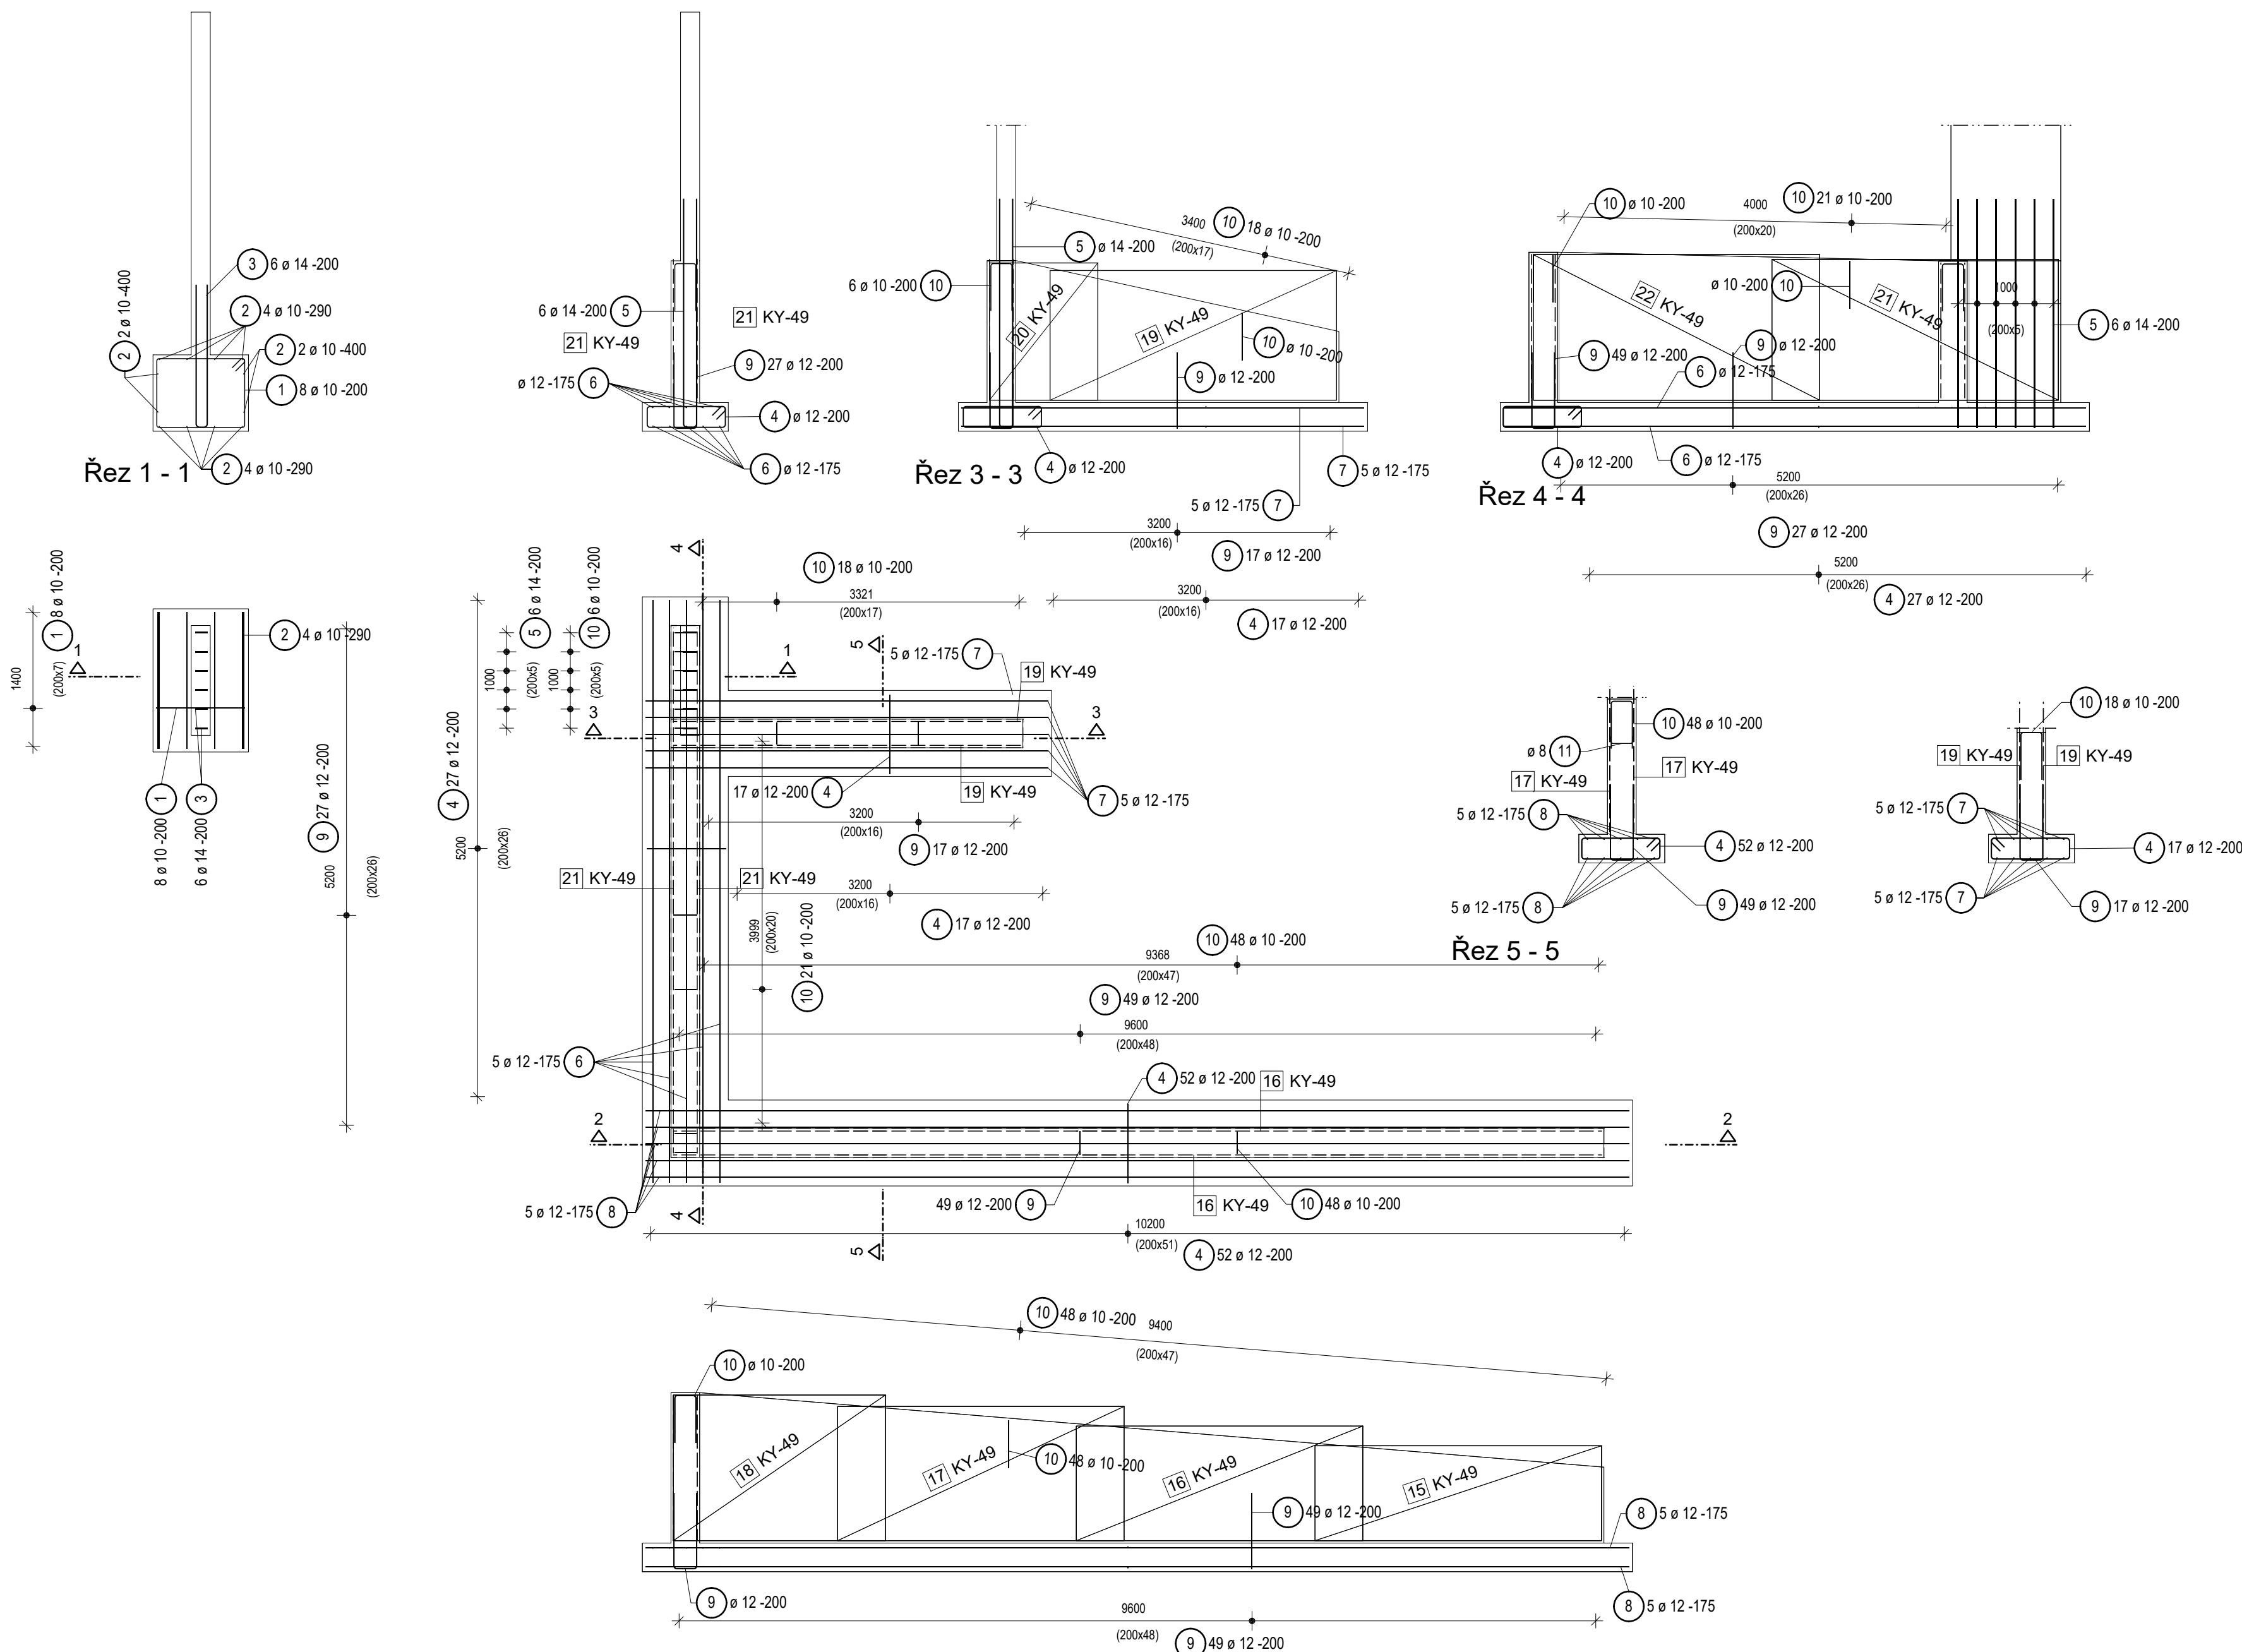

POZNÁMKA:
PŘED OBJEDNÁNÍM VÝZTUŽE JE NUTNÉ PŘEMĚŘIT SKUTEČNÉ ROZMĚRY
A ÚHLY NEPRÁVIDELNÉ KONSTRUKCE OBJEKTU!!

MONOLITICKÁ KONSTRUKCE
BETON C30/37 XC1 14,81 m3
 NAVRŽENO DLE ČSN EN 1992-1-1; ČSN EN 206; ČSN EN 13670

KRYTÍ INTERIER MIN/NOM	35 mm	OPĚRNÉ STĚNY
KRYTÍ EXTERIER MIN/NOM	35 mm	

KRYTÍ INTERIER MIN/NOM	25 mm	PILÍŘE
KRYTÍ EXTERIER MIN/NOM	25 mm	

OCEL B500B _____ 2010 KG

$$\pm 0.000 = 241.395 \text{ m.n.m}$$

INVESTOR:	Fakultní nemocnice Olomouc, I. P. Pavlova 185/6, 779 00 Olomouc			AUTORIZAČNÍ ZÁZNAM:
AKCE:	ÚPRAVA VSTUPU DO BUDOVY D1 A D2 na pozemku p.č. 153/2 a parcele st.1783 k.ú. Nová Ulice			
STUPEŇ:	Dokumentace pro vydání společného povolení			
ČÁST DOKUMENTACE:		GENERÁLNÍ PROJEKTANT:		
SO 01 - 03 D 1.2 KONSTRUKČNÍ ČÁST		Adam Rujbr Architects Srbská 22, 612 00 Brno - Královo Pole Tel.: 545 216 938; Fax: 545 216 937; GSM: 603 283 041 Holejší nábřeží 19, 150 00 Praha 5 Tel.: 251 511 333; GSM: 603 799 403		
ODPOVĚDNÝ PROJEKTANT:	Ing. František Balcarák	ODPOVĚDNÝ PROJEKTANT:	Ing. arch. ADAM RUJBR	
PROJEKTANT:	Ing. František Balcarák	ARCHITEKT:	Ing. arch. ADAM RUJBR, Ing. arch. ALEŠ CHLÁD	
VYPRACOVAL:	Ing. František Balcarák	HIP:	Ing. MICHAL SURKA	
KONTROLOVAL:	Ing. František Balcarák			
OBSAH VÝKRESU:	Č. ZAKÁZKY:			SADA:
	DATUM:	MEŘÍTKO:	Č. VÝKRESU:	
VÝKRES VYZTUŽENÍ - VSTUP D1		04/2018	1:50	D1.2.3