


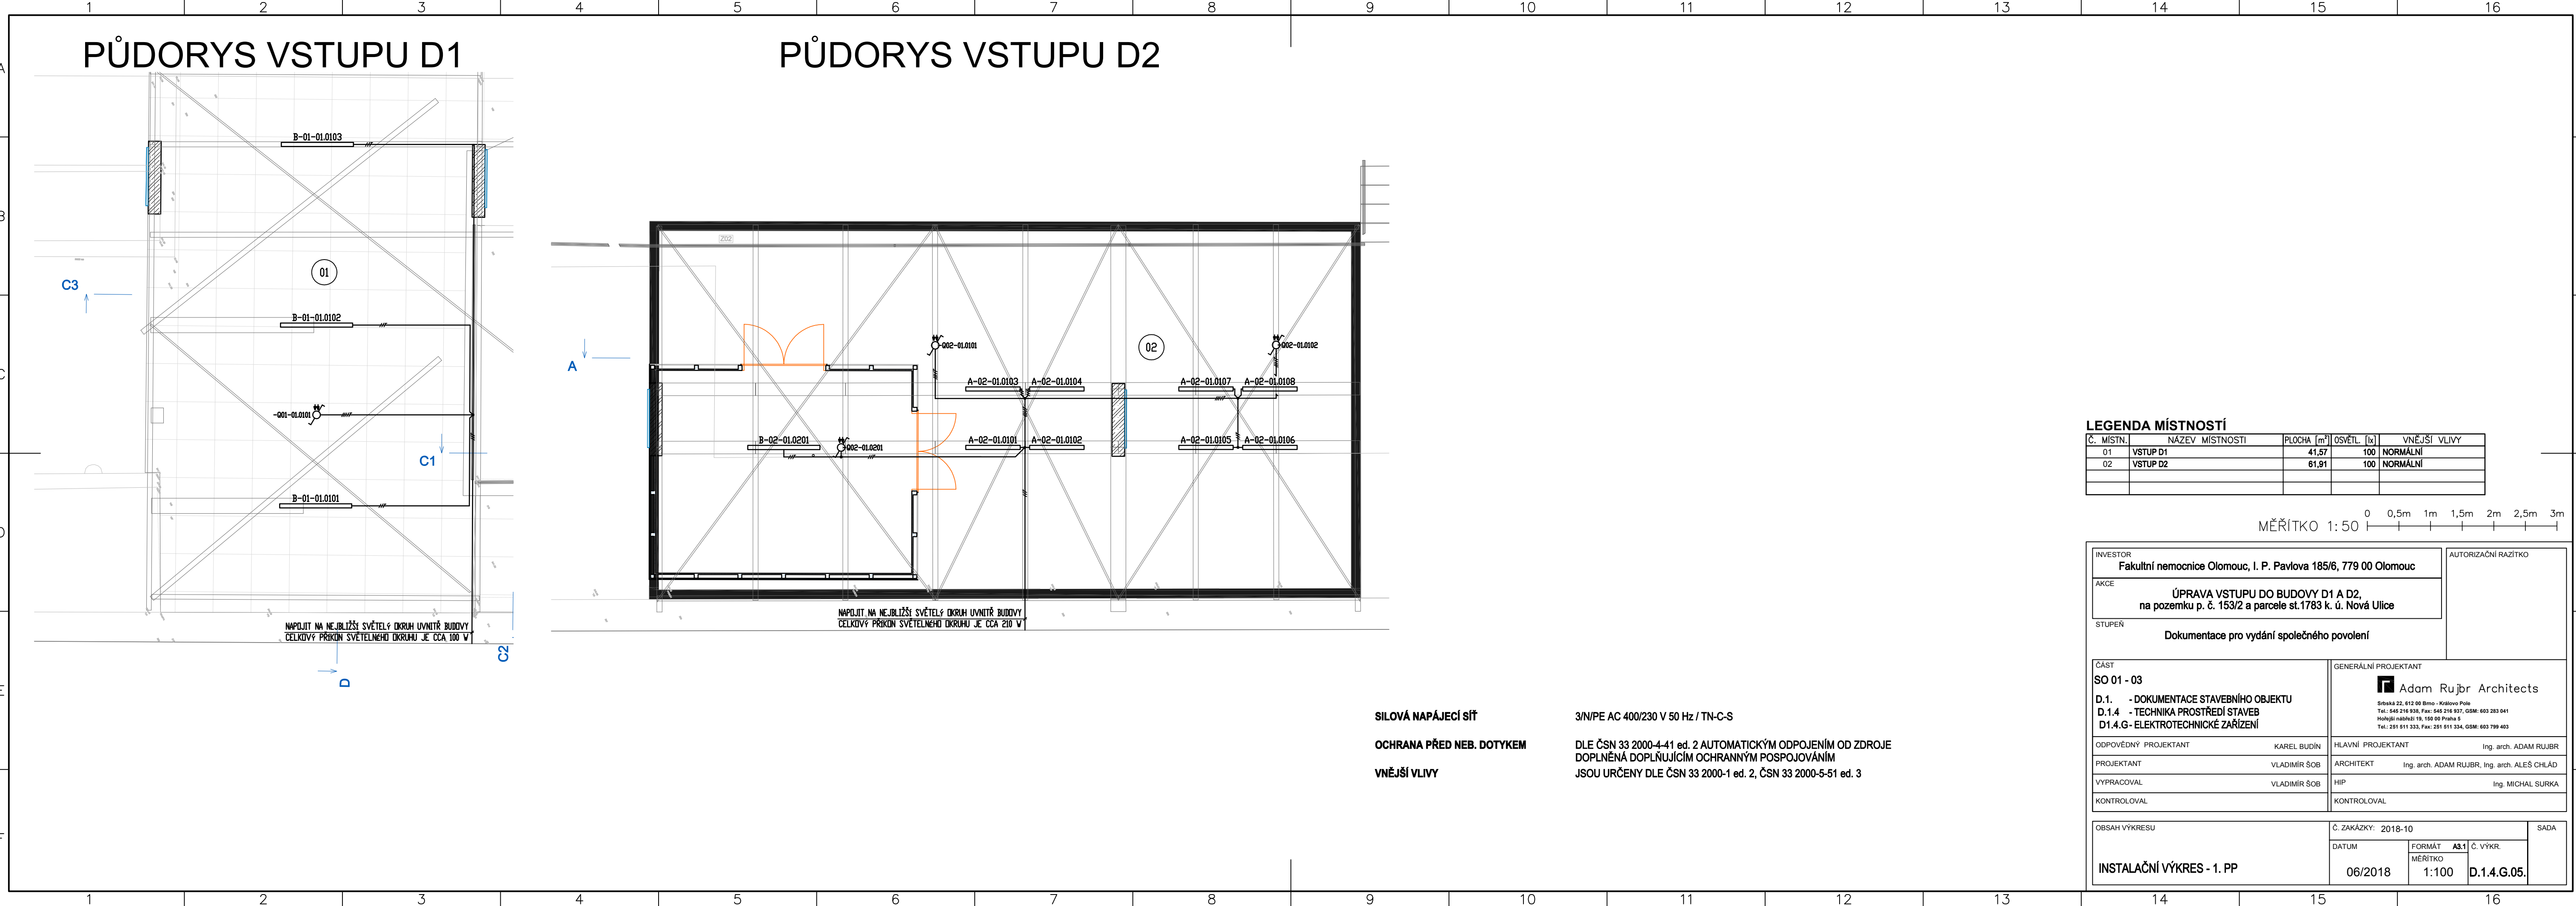

LEGENDA MÍSTNOSTÍ				
Č. MÍSTN.	NÁZEV MÍSTNOSTI	PLOCHA [m²]	OSVĚTL. [lx]	VNĚJŠÍ Vlivy
01	VSTUP D1	41,57	100	NORMÁLNÍ
02	VSTUP D2	61,91	100	NORMÁLNÍ

MĚŘITKO 1:50 0 0,5m 1m 1,5m 2m 2,5m 3m

SILOVÁ NAPÁJECÍ SÍŤ 3/N/PE AC 400/230 V 50 Hz / TN-C-S

OCHRANA PŘED NEB. DOTYKEM DLE ČSN 33 2000-4-41 ed. 2 AUTOMATICKÝM ODPOJENÍM OD ZDROJE DOPLNĚNÁ DOPLŇUJÍCÍM OCHRANNÝM POSPOJOVÁNÍM

VNĚJŠÍ Vlivy JSOU URČENY DLE ČSN 33 2000-1 ed. 2, ČSN 33 2000-5-51 ed. 3

INVESTOR Fakultní nemocnice Olomouc, I. P. Pavlova 185/6, 779 00 Olomouc		AUTORIZAČNÍ RAZÍTKO	
AKCE ÚPRAVA VSTUPU DO BUDOVY D1 A D2, na pozemku p. č. 153/2 a parcele st.1783 k. ú. Nová Ulice			
STUPEŇ Dokumentace pro vydání společného povolení			
ČÁST SO 01 - 03		GENERÁLNÍ PROJEKTANT Adam Rujbr Architects Srbská 22, 612 00 Brno - Kralovo Pole Tel.: 545 216 938, Fax: 545 216 937, GSM: 603 283 041 Holejší náhružní 19, 150 00 Praha 5 Tel.: 251 511 333, Fax: 251 511 334, GSM: 603 799 403	
ODPOVĚDNÝ PROJEKTANT KAREL BUDÍN		HLAVNÍ PROJEKTANT Ing. arch. ADAM RUJBR	
PROJEKTANT VLADIMÍR ŠOB		ARCHITEKT Ing. arch. ADAM RUJBR, Ing. arch. ALEŠ CHLÁD	
VYPRACOVAL VLADIMÍR ŠOB		HIP Ing. MICHAL SURKA	
KONTROLOVAL		KONTROLOVAL	
OBSAH VÝKRESU INSTALAČNÍ VÝKRES - 1. PP		Č. ZAKÁZKY: 2018-10 DATUM 06/2018 FORMÁT A3.1 MĚŘITKO 1:100 Č. VÝKR. D.1.4.G.05.	
		SADA	