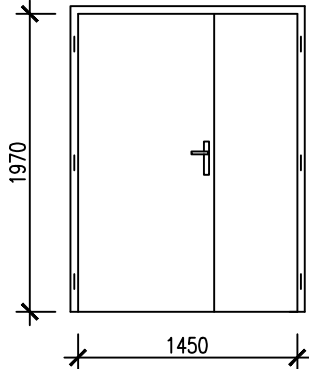
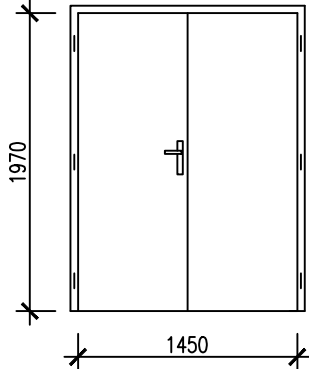


VNITŘNÍ DVEŘE

Pol.	Schema	Rozměry, popis	Počet (ks)	Poznámka	
D10 X	 <p>DVEŘE S POŽÁRNÍ ODOLNOSTÍ EW30DP3-C</p>	<p>Dvoukřídle, otočné dveře Dveřní křídlo dřevěné dýhované, hladké s polodrážkou Materiál: dřevěné-dýha Rozměr: 1450x1970mm Vrchní kování kovové: klika-klika Zámek vložkový, cylindrický Samozavírač</p> <p>Ocelová zárubeň tl. 140mm 1ks</p>	L -	<p>Barevné řešení dýhy dveří bude upřesněno během realizace.</p> <p>Přesné rozměry otvoru zaměřit na místě.</p> <p>Dveře respektive jejich kování bude se zámkem uzpůsobeným pro generální klíč</p>	
			P 1		
D10 X	 <p>DVEŘE S POŽÁRNÍ ODOLNOSTÍ EL15DP1</p>	<p>Dvoukřídle, otočné dveře Ocelové dveře s přerušným tepelným mostem Rozměr: 1450x1970mm Vrchní kování kovové: klika-klika Zámek vložkový, cylindrický Samozavírač</p> <p>Kotveno do ocelové konstrukce strojovny</p>	L 1	<p>Přesné rozměry otvoru zaměřit na místě.</p>	
			P -		
			L -		
			P -		
název:	JEDNOTKA NIP A DIOP V BUDOVĚ D2 – PROJEKTOVÁ DOKUMENTACE	objekt: S0.01	zakázk. číslo: PPS– 21/17	archiv. číslo: PPS– 21/17–D.1.1.b	strana: 04