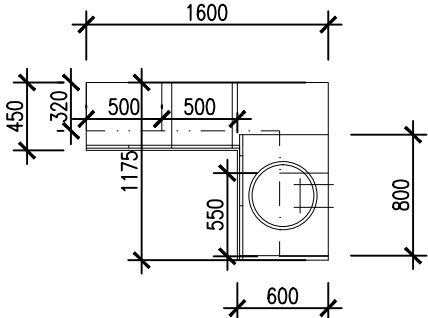
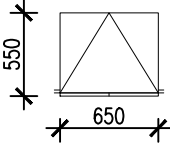


# INTERIÉR

Pol.	Schema	Rozměry, popis	Počet (ks)		
01		<p>PRACOVNÍ LINKA ROHOVÁ (PRAVÁ), 1600X1175X H900, 2100</p> <p>spodní skříňka 2D, jedna police, š. 565 mm, zámek  spodní skříňka zásuvková 4Z – spodní zásuvka s vyšším čelem, š.400 mm, centrální zámek  spodní skříňka dřezová 2D, s bočním zaslepením, bez police  dřez kulatý nerez  pracovní plocha postforming  soklové nožky s krytováním  horní skříňka rohová, 1 police, (600x600)x320xH700, zámek  2x horní skříňka dvířková 1D, 1 police, 500x320xH700, zámek  horní skříňka dvířková 1D, 1 police, 550x320xH700, zámek  soklové nožky s krytováním  baterie je součástí stavby, není dodávkou nábytku  Skříňe je nutno zajistit na pevno pomocí AL úhelníků  Kotvicí materiály jsou součástí dodávky</p> <p>Materiálové provedení:  pracovní plocha postforming  korpusy skříněk lamino bílé  (odstín bude upřesněn při realizaci)  úchytky s roztečí 128 mm  hrany ABS, částečné výsuvy zásuvek Metabox s tlumením, zavírání dvířek s tlumením  soklové nožky s krytováním – plast bílý</p>	10		
02		<p>VESTAVNÁ SKŘÍŇ DVOUDVEŘOVÁ, 650X550XH2000+100</p> <p>5x přestavitelná police, dveřní závěsy s větším úhlem otevření (270°), soklové nožky s krytováním, dokrytovat k výklenku po bocích i ke stropu, zámek  úchytky s roztečí 128 mm  korpusy skříní lamino bílé, ABS hrany  pracovní plochy zdvojené lamino tl. 37 mm  soklové nožky s krytováním – plast bílý</p> <p>Skříňe je nutno zajistit na pevno pomocí AL úhelníků  Kotvicí materiály jsou součástí dodávky</p>	14		
název: JEDNOTKA NIP A DIOP V BUDOVĚ D2 – PROJEKTOVÁ DOKUMENTACE		objekt: S0.01	zakázk. číslo: PPS– 21/17	archiv. číslo: PPS– 21/17–D.1.1.b	strana: 06