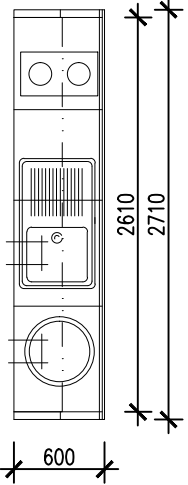
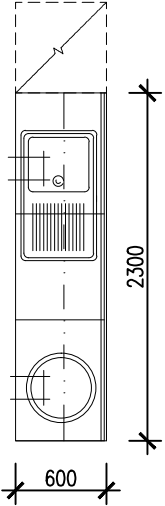


# INTERIÉR

Pol.	Schema	Rozměry, popis	Počet (ks)		
03		<p>PRACOVNÍ LINKA, ~2710X600XH900, 2100</p> <p>pracovní plocha postforming                  2x skříňka dvířková 2D pro dřez, bez police, š. 700                  1x volný prostor pro vestavnou myčku š. 600                  1x skříňka zásuvková 4Z, š. 610                  2x skříňka závěsná uzavřená 2D, 700x320xH700, 1x police                  2x skříňka závěsná uzavřená 2D, 600x320xH700, 1x police                  1x nerezový dřez kulatý, 1x nerezový dřez hranatý s odkapovou plochou, baterie ze zdi nejsou dodávkou vybavení                  1x sklokeramická varná deska                  1x vestavná myčka                  soklové nožky s krytováním, dokrytování ke zdi</p> <p>Materiálové provedení:</p> <p>pracovní plocha postforming                  korpusy skříněk lamino bílé                  (odstín bude upřesněn při realizaci)                  úchytky s roztečí 128 mm                  hrany ABS, částečné výsuvy zásuvek Metabox s tlumením, zavírání dvířek s tlumením                  soklové nožky s krytováním – plast bílý</p>	1		
04		<p>PRACOVNÍ LINKA, 2300X600XH900, 2100</p> <p>pracovní plocha postforming                  2x skříňka dvířková 2D pro dřez, bez police, š. 800                  1x skříňka zásuvková 4Z, š. 700                  2x skříňka závěsná uzavřená 2D, 800x320xH700                  1x skříňka závěsná uzavřená 2D, 700x320xH700                  1x nerezový dřez kulatý, 1x nerezový dřez hranatý s odkapovou plochou, baterie ze zdi nejsou dodávkou vybavení                  soklové nožky s krytováním</p> <p>Materiálové provedení:</p> <p>pracovní plocha postforming                  korpusy skříněk lamino bílé                  (odstín bude upřesněn při realizaci)                  úchytky s roztečí 128 mm                  hrany ABS, částečné výsuvy zásuvek Metabox s tlumením, zavírání dvířek s tlumením                  soklové nožky s krytováním – plast bílý</p>	1		
název: JEDNOTKA NIP A DIOP V BUDOVĚ D2 – PROJEKTOVÁ DOKUMENTACE		objekt: S0.01	zakázk. číslo: PPS– 21/17	archiv. číslo: PPS– 21/17–D.1.1.b	strana: 07