



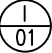
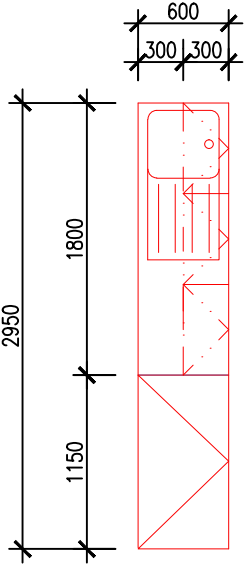

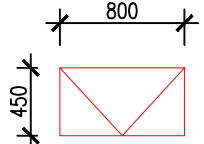


|  |  |   |   |  |      |
|--|--|---|---|--|------|
|  | ZODP. PROJEKTANT   | VYPRACOVAL  | KONTROLOVAL   |  <b>PPS KANIA</b><br><small>PROJEKČNÍ A INŽENÝRSKÁ ČINNOST</small><br>PPS Kania s.r.o., Nivnická 665/10, 709 00<br>tel : 596 245 252 , fax : 596 245 262 e-mail : projekce@pps-kania.cz |      |
|  | Ing. Kania Jan   | Eduard Toman  | Ing. Foldyna David  |  |      |
|  |   |  |  |  |      |
|  | KATASTRÁLNÍ ÚZEMÍ, PARC.Č. : Nová Ulice Olomouce č. 710717   |   |   | ARCHÍV   |      |
|  | MÍSTO STAVBY : Fakultní nemocnice Olomouce, příspěvková organizace<br>I.P. Pavlova 185/6, Nová Ulice, 779 00 Olomouc – Budova D2 |   |   | STUPEŇ   |      |
|  | STAVEBNÍK / OBJEDNATEL : Fakultní nemocnice Olomouce, příspěvková organizace<br>I.P. Pavlova 185/6, Nová Ulice, 779 00 Olomouc   |   |   | DSP  |      |
| NÁZEV AKCE :                                 | <b>JEDNOTKA NIP A DIOP V BUDOVĚ D2 -<br/> PROJEKTOVÁ DOKUMENTACE</b>   |   |   | DATUM  | PARÉ |
|  |  |   |   | Červenec 2017  |      |
|  |  |   |   | Č. ZAKÁZKY<br>PPS- 21/17   |      |
| OBJEKT : SO.02                               |  |   |   | MĚŘÍTKO  |      |
| ČÁST : D.1.1 ARCHITEKTONICKO-STAVEBNÍ ŘEŠENÍ |  |   |   | 1 : 50   |      |
| OBSAH :                                      | <b>VÝPISY</b>  |   |   | ARCHIVNÍ ČÍSLO :   | Č.V. |
|  |  |   |   | PPS- 21/17-D.1.1.b   | 00   |

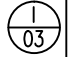
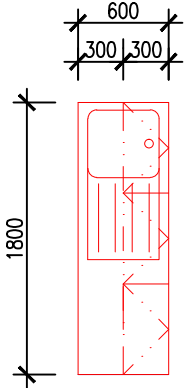
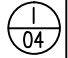
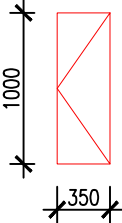
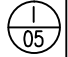
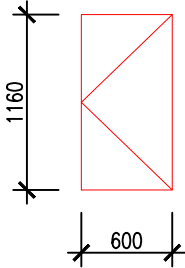
# VNITŘNÍ DVEŘE

| Pol.     | Schema | Rozměry, popis   | Počet (ks) | Poznámka |   |
|----------|--------|--|------------|----------|---|
| D01<br>X |        | <p>Jednokřídle, otočné dveře<br/>Dveřní křídlo dřevěné dýhované, hladké s polodrážkou, AL oboustranná ventilační mřížka 460x60mm<br/>Materiál: dřevěné–dýha<br/>Rozměr: 700x1970mm<br/>Vrchní kování kovové: klika–klika<br/>Zámek s aretací umožňující odjištění zvenčí</p> | L          | –        | <p>Barevné řešení dýhy dveří bude upřesněno během realizace.</p> <p>Přesné rozměry otvoru zaměřit na místě.</p> <p>Dveře respektive jejich kování bude se zámkem uzpůsobeným pro generální klíč</p> |
|          |        |  | P          | 1        |   |
| D02<br>X |        | <p>Jednokřídle, otočné dveře<br/>Dveřní křídlo dřevěné dýhované, hladké s polodrážkou Materiál: dýha<br/>Rozměr: 800x1970mm<br/>Vrchní kování kovové: klika–klika<br/>Zámek vložkový, cylindrický</p> <p>Ocelová zárubeň tl. 140mm 5ks</p>                                   | L          | 2        | <p>Barevné řešení dýhy dveří bude upřesněno během realizace.</p> <p>Přesné rozměry otvoru zaměřit na místě.</p> <p>Dveře respektive jejich kování bude se zámkem uzpůsobeným pro generální klíč</p> |
|          |        |  | P          | 2        |   |
| D03<br>X |        | <p>Jednokřídle, otočné dveře<br/>Dveřní křídlo dřevěné dýhované, hladké s polodrážkou Materiál: dýha<br/>Rozměr: 800x1970mm<br/>Vrchní kování kovové: klika–klika<br/>Zámek vložkový, cylindrický</p> <p>Ocelová zárubeň tl. 100mm 1ks<br/>Ocelová zárubeň tl. 140mm 1ks</p> | L          | 1        | <p>Barevné řešení dýhy dveří bude upřesněno během realizace.</p> <p>Přesné rozměry otvoru zaměřit na místě.</p> <p>Dveře respektive jejich kování bude se zámkem uzpůsobeným pro generální klíč</p> |
|          |        |  | P          | 1        |   |

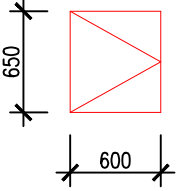
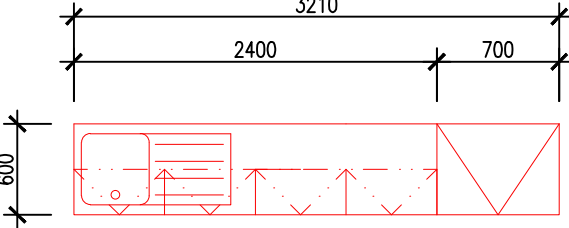
# INTERIÉR

| Pol.   | Schema   | Rozměry, popis  | Počet (ks)                   |                                      |               |
|--|--|---|------------------------------|--------------------------------------|---------------|
|    |   | <p>PRACOVNÍ LINKA SE SKŘÍŇÍ, 1800/2950x600xH900 VČETNĚ PŘÍSLUŠENSTVÍ</p> <p>1x nerezový dřez hranatý s odkapovou plochou a dřezovou baterií<br/>         1x skříňka dvířková 2D pro dřez, bez polic, š 1000<br/>         1x skříňka závěsná uzavřená 2D 600x300xH700, 1x police<br/>         1x skříňka dvířková 2D, 1x police, š 700<br/>         1x skříň dvířková uzavřená 2D, 1150x600xH2000, 5x police</p> <p>Materiálové provedení:</p> <p>pracovní plocha postforming<br/>         korpusy skříněk lamino bílé<br/>         (odstín bude upřesněn při realizaci)<br/>         úchytky s roztečí 128 mm<br/>         hrany ABS, částečné výsuvy zásuvek Metabox s tlumením, zavírání dvířek s tlumením<br/>         soklové nožky s krytováním – plast bílý</p> | 1                            |                                      |               |
|  |  | <p>SKŘÍŇ VESTAVĚNÁ DVÍŘKOVÁ UZAVŘENÁ 2D, 800X450XH2200, VĚŠÁKOVÁ</p> <p>přestavitelná police, dveřní závěsy s větším úhlem otevření (270°), soklové nožky s krytováním, dokrytovat k výklenku po bocích i ke stropu, zámek<br/>         úchytky s roztečí 128 mm<br/>         korpusy skříní lamino bílé, ABS hrany<br/>         pracovní plochy zdvojené lamino tl. 37 mm<br/>         soklové nožky s krytováním – plast bílý</p> <p>Skříň je nutno zajistit na pevně pomocí AL úhelníků<br/>         Kotvicí materiály jsou součástí dodávky</p>   | 1                            |                                      |               |
| název: JEDNOTKA NIP A DIOP V BUDOVĚ D2 –<br>PROJEKTOVÁ DOKUMENTACE                 |  | objekt:<br>S0.02  | zakázk. číslo:<br>PPS– 21/17 | archiv. číslo:<br>PPS– 21/17–D.1.1.b | strana:<br>02 |

# INTERIÉR

| Pol.  | Schema  | Rozměry, popis   | Počet (ks)                                      |   |                                  |
|---|---|--|---|---|----------------------------------|
|       |    | <p>PRACOVNÍ LINKA, 1800x600xH900 VČETNĚ PŘÍSLUŠENSTVÍ</p> <p>1x nerezový dřez hranatý s odkapovou plochou a dřezovou baterií<br/>           1x skříňka dvířková 2D pro dřez, bez polic, š 1000<br/>           1x skříňka závěsná uzavřená 2D 600x300xH700, 1x police<br/>           1x skříňka dvířková 2D, 1x police, š 700</p> <p>Materiálové provedení:</p> <p>pracovní plocha postforming<br/>           korpusy skříněk lamino bílé<br/>           (odstín bude upřesněn při realizaci)<br/>           úchytky s roztečí 128 mm<br/>           hrany ABS, částečné výsuvy zásuvek Metabox s tlumením, zavírání dvířek s tlumením<br/>           soklové nožky s krytováním – plast bílý</p> | 1   |   |                                  |
|       |    | <p>POLICOVÁ SKŘÍŇKA 1000X350XH2200</p> <p>5x přestavitelná police, soklové nožky s krytováním</p> <p>Skříňe je nutno zajistit na pevně pomocí AL úhelníků<br/>           Kotvicí materiály jsou součástí dodávky</p>   | 6   |   |                                  |
|     |  | <p>SKŘÍŇ DVÍŘKOVÁ UZAVŘENÁ 2D, 1200X600XH2200</p> <p>část 5x přestavitelná police, část věšáky, soklové nožky s krytováním, se zámkem</p> <p>Skříňe je nutno zajistit na pevně pomocí AL úhelníků<br/>           Kotvicí materiály jsou součástí dodávky</p>   | 2   |   |                                  |
| <p>název: JEDNOTKA NIP A DIOP V BUDOVĚ D2 –<br/>           PROJEKTOVÁ DOKUMENTACE</p> |   | <p>objekt:<br/>           S0.02</p>  | <p>zakázk. číslo:<br/>           PPS– 21/17</p> | <p>archiv. číslo:<br/>           PPS– 21/17–D.1.1.b</p> | <p>strana:<br/>           03</p> |

# INTERIÉR

| Pol.   | Schema  | Rozměry, popis                       | Počet (ks) |
|--|---|--------------------------------------|------------|
| <div style="text-align: center;">  </div> | <p>SKŘIŇ JEDNODVÍŘKOVÁ UZAVŘENÁ 2D, 650X600XH2200<br/>5x přestavitelná police, soklové nožky s krytováním, se zámkem</p>  | <p style="text-align: center;">1</p> |            |
| <div style="text-align: center;">  </div> | <p>PRACOVNÍ LINKA SE SKŘIŇÍ, 2400/2950x600xH900 VČETNĚ PŘÍSLUŠENSTVÍ<br/>1x nerezový dřez hranatý s odkapovou plochou a dřezovou baterií<br/>1x skříňka dvířková 2D pro dřez, bez polic, š 1000<br/>1x skříňka závěsná uzavřená 2D 600x300xH700, 1x police<br/>1x skříňka dvířková 2D, 1x police, š 700</p> <p>Materiálové provedení:<br/>pracovní plocha postforming<br/>korpusy skříněk lamino bílé<br/>(odstín bude upřesněn při realizaci)<br/>úchytky s roztečí 128 mm<br/>hrany ABS, částečné výsuvy zásuvek Metabox s tlumením, zavírání dvířek s tlumením<br/>soklové nožky s krytováním – plast bílý</p> | <p style="text-align: center;">1</p> |            |
|  |   |                                      |            |

| OSTATNÍ VÝROBKY  |        |   |                              |                                      |               |
|--|--------|---|------------------------------|--------------------------------------|---------------|
| Pol.   | Schema | Rozměry, popis  | Počet (ks)                   | Poznámka                             |               |
| OS<br>1  |        | Hasicí přístroj:<br>PHP práškový PG6 - 21A, 113B          | 6                            |                                      |               |
| OS<br>2  |        | Informační tabulky:<br>- úniková cesta<br>- nehasit vodou | 5<br>2                       |                                      |               |
|  |        |   |                              |                                      |               |
| název: JEDNOTKA NIP A DIOP V BUDOVĚ D2 –<br>PROJEKTOVÁ DOKUMENTACE |        | objekt:<br>S0.02  | zakázk. číslo:<br>PPS– 21/17 | archiv. číslo:<br>PPS– 21/17–D.1.1.b | strana:<br>05 |