


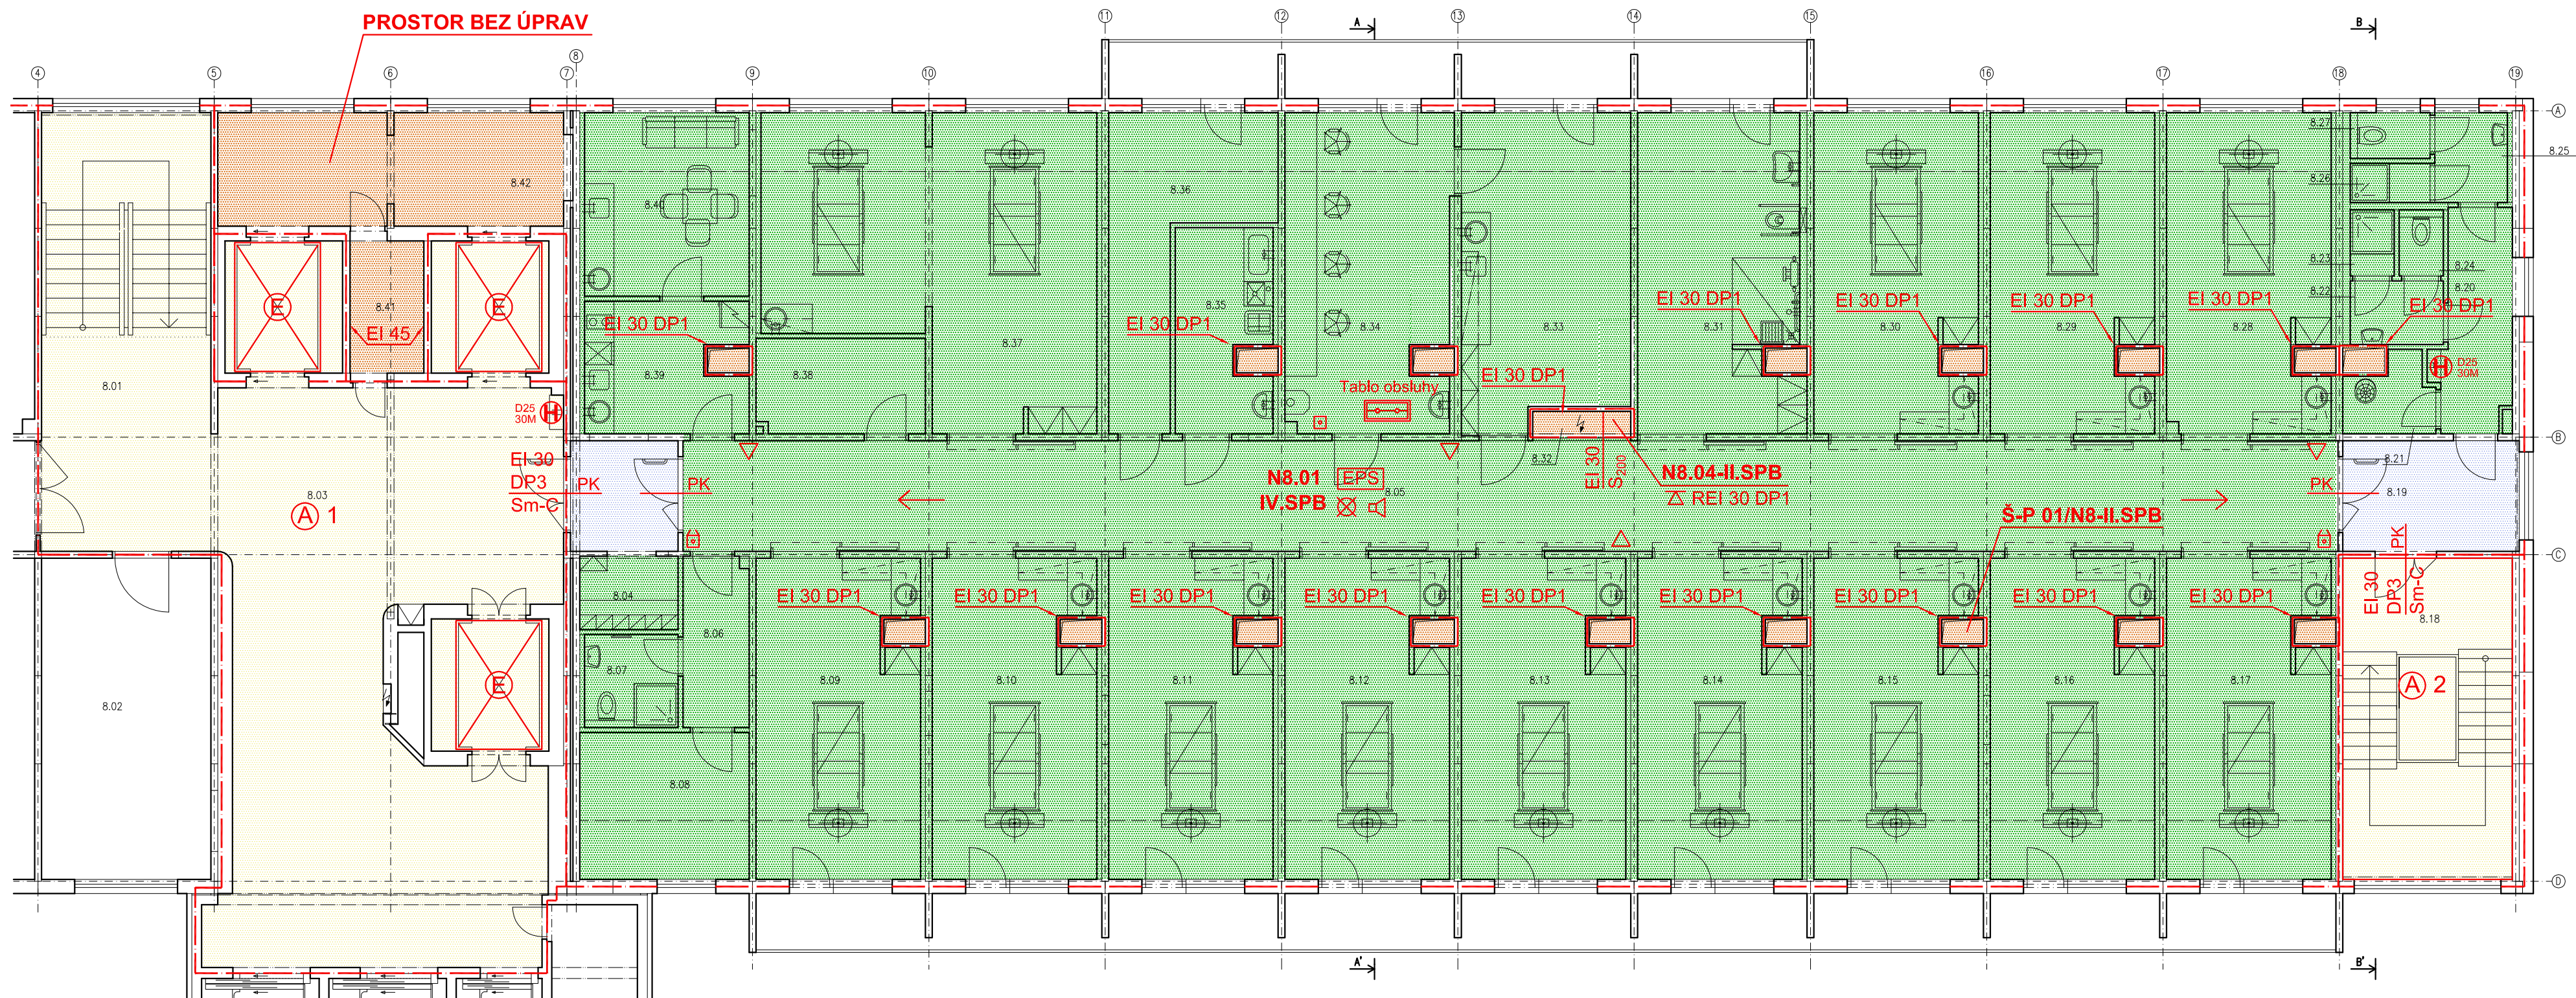


LEGENDA MÍSTNOSTÍ

Číslo místn.	Účel místnosti	Plocha (m ²)	Legenda povrchů			
			Podlaha/skladba	Stěny	Strop	
8.01	Schodiště	15,36	Stávojcí	–	Omítka, malba	Závěsný pohled
8.02	Sklad	22,70	Povlaková krytina	S4	Omítka, malba	Omítka, malba
8.03	Hala	70,16	Stávojcí	–	Omítka, malba	Závěsný pohled
8.04	Personální propust	8,09	Povlaková krytina	S4	Omítka, malba	Závěsný pohled
8.05	Chodba	76,37	Povlaková krytina	S4	Omítka, malba	Závěsný pohled
8.06	Předsíň	4,68	Povlaková krytina	S4	Omítka, malba	Závěsný pohled
8.07	Hygienické zázemí pro personál	3,48	Keramická dlažba	S1	Omítka, malba, keramický obklad	Závěsný pohled
8.08	Pracovna	10,38	Povlaková krytina	S4	Omítka, malba	Závěsný pohled
8.09	Pokoj 1L	21,45	Antistatické PVC	S3	Omítka, malba, keramický obklad	Závěsný pohled
8.10	Pokoj 1L	21,45	Antistatické PVC	S3	Omítka, malba, keramický obklad	Závěsný pohled
8.11	Pokoj 1L	21,45	Antistatické PVC	S3	Omítka, malba, keramický obklad	Závěsný pohled
8.12	Pokoj 1L	21,45	Antistatické PVC	S3	Omítka, malba, keramický obklad	Závěsný pohled
8.13	Pokoj 1L	21,45	Antistatické PVC	S3	Omítka, malba, keramický obklad	Závěsný pohled
8.14	Pokoj 1L	21,45	Antistatické PVC	S3	Omítka, malba, keramický obklad	Závěsný pohled
8.15	Pokoj 1L	21,45	Antistatické PVC	S3	Omítka, malba, keramický obklad	Závěsný pohled
8.16	Pokoj 1L	21,45	Antistatické PVC	S3	Omítka, malba, keramický obklad	Závěsný pohled
8.17	Pokoj 1L	21,45	Antistatické PVC	S3	Omítka, malba, keramický obklad	Závěsný pohled
8.18	Požární schodiště	22,70	Stávojcí	–	Omítka, malba	Omítka, malba
8.19	Požární předsíň	8,14	Povlaková krytina	S4	Omítka, malba	Závěsný pohled
8.20	Chodba	6,16	Povlaková krytina	S4	Omítka, malba	Závěsný pohled
8.21	Úklidová místnost	2,55	Keramická dlažba	S1	Omítka, malba, keramický obklad	Závěsný pohled

Číslo místn.	Účel místnosti	Plocha (m ²)	Legenda povrchů		
			Podlaha/skladba	Stěny	Strop
8.22	Předsíň WC ženy	2,47	Keramická dlažba	S2 Omítka, malba, keramický obklad	Závěsný pohled
8.23	Sprcha	1,22	Keramická dlažba	S1 Omítka, malba, keramický obklad	Závěsný pohled
8.24	WC	1,08	Keramická dlažba	S2 Omítka, malba, keramický obklad	Závěsný pohled
8.25	Předsíň WC muži	2,72	Keramická dlažba	S2 Omítka, malba, keramický obklad	Závěsný pohled
8.26	Sprcha	1,31	Keramická dlažba	S1 Omítka, malba, keramický obklad	Závěsný pohled
8.27	WC	1,38	Keramická dlažba	S2 Omítka, malba, keramický obklad	Závěsný pohled
8.28	Pokoj 1L	21,39	Antistatické PVC	S3 Omítka, malba, keramický obklad	Závěsný pohled
8.29	Pokoj 1L	21,45	Antistatické PVC	S3 Omítka, malba, keramický obklad	Závěsný pohled
8.30	Pokoj 1L	21,45	Antistatické PVC	S3 Omítka, malba, keramický obklad	Závěsný pohled
8.31	Mytí pacientů	21,33	Keramická dlažba	S1 Omítka, malba, keramický obklad	Závěsný pohled
8.32	EL. rozvaděč	1,10			
8.33	Přípava	21,58	Keramická dlažba	S2 Omítka, malba, keramický obklad	Závěsný pohled
8.34	Sesterna	21,61	Povlaková krytina	S4 Omítka, malba	Závěsný pohled
8.35	Čističí místnost	7,88	Keramická dlažba	S1 Omítka, malba, keramický obklad	Závěsný pohled
8.36	Sklad	13,22	Povlaková krytina	S4 Omítka, malba	Závěsný pohled
8.37	Pokoj 2L	37,59	Antistatické PVC	S3 Omítka, malba, keramický obklad	Závěsný pohled
8.38	Sklad	6,68	Povlaková krytina	S4 Omítka, malba	Závěsný pohled
8.39	Kuchyňka	8,51	Keramická dlažba	S2 Omítka, malba, keramický obklad	Závěsný pohled
8.40	Denní místnost zaměstnanců	12,60	Povlaková krytina	S4 Omítka, malba, keramický obklad	Závěsný pohled
8.41	Předsíň strojovny	8,2	Stávkující	– Omítka, malba	Omítka, malba
8.42	Strojovna VZT	12,4	Stávkující	– Omítka, malba	Omítka, malba
Celková plocha		691,0			

Legenda značek PO

	Požární předsíně		Směr úniku
	Oddělení NIP a DIOP		Nouzové osvětlení
	Technické místnosti, el. rozvaděč, instalační šachty	  	Rozmístění pouze orientační
	Chráněné únikové cesty typu A		
	Evakuační výtah		
	Požárně dělicí konstrukce		
N8.01 IV.SPB	Požární úsek v 8.NP s pořad. č. 01, stupeň požární bezpečnosti IV.		
	Požadovaná požární odolnost vodorovných konstrukcí pro mezní stavy R, E, I, 45 minut druh konstrukce DP1		
	Požadovaná požární odolnost svislých konstrukcí pro mezní stavy R, E, I, 45 minut druh konstrukce DP1		
EI 30 DP3 S₂₀₀°C Sm-C	Požární uzávěr bránící šíření tepla s požární odolností 30 minut, druh konstrukce DP3 kouřotěsný, se samozavíračem		
	Tlačítko pro ovládání nuceného větrání požární předsíně		
	Tlačítkový hlásič požáru		
	Požární úsek střežený elektrickou požární signalizací		
Tablo obsluhy	Tablo obsluhy EPS		
	Domácí rozhlas s nuceným poslechem		
	Hadicový systém D25, hadice 30 m		
	Přenosný hasicí přístroj		
PK	Panikové kování		

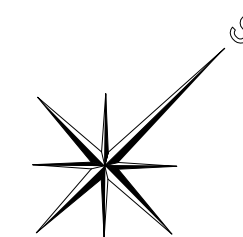

	ZODP. PROJEKTANT	VYPRACOVAL	KONTROLOVAL	 PPS KANIA PROJEKČNÍ A INŽENÝRSKÁ ČINNOST PPS Kania s.r.o., Nivnická 665/10, 709 00 tel: +386 245 252, fax: +386 245 262 e-mail: projekce@pps-kania.cz
	Ing. Kania Jan	Ing. Galas Václav	Ing. Foldyna David	
	KATASTRÁLNÍ ÚZEMÍ, PARC.Č. : Nová Ulice Olomouce č. 710717			ARCHÍV
MISTO STAVBY : Fakultní nemocnice Olomouce, příspěvková organizace I.P. Pavlova 185/6, Nová Ulice, 779 00 Olomouc – Budova D2			STUPEŇ DSP	
STAVEBNÍK / OBJEDNATEL : Fakultní nemocnice Olomouce, příspěvková organizace I.P. Pavlova 185/6, Nová Ulice, 779 00 Olomouc				
NÁZEV AKCE : JEDNOTKA NIP A DIOP V BUDOVĚ D2 - PROJEKTOVÁ DOKUMENTACE			DATUM ČERVENEC 2017	PARÉ
OBJEKT : ČÁST : D.1.3 POŽÁRNĚ BEZPEČNOSTNÍ ŘEŠENÍ			Č. ZAKÁZKY PPS- 21/17	
			MĚŘITKO 1 : 100	
OBSAH : PŮDORYS 8.NP - PO			ARCHIVNÍ ČÍSLO : PPS- 21/17-D-1.3	Č.V. 02