


	ZODP. PROJEKTANT	VYPRACOVAL	KONTROLOVAL	PPS KANIA PROJEKČNÍ A INŽENÝRSKÁ ČINNOST PPS Kania s.r.o., Nivnická 665/10, 709 00 tel: 596 245 252, fax: 596 245 262 e-mail: projekce@pps-kania.cz
	Ing. Kania Jan	Ing. Josef Nezval	Ing. Josef Nezval	
				
	KATASTRÁLNÍ ÚZEMÍ, PARC.Č. : Nová Ulice Olomouce k. 710/17			
	MÍSTO STAVBY :	Fakultní nemocnice Olomouce, příspěvková organizace		
	I.P. Pukova 185/6, Nová Ulice, 779 00 Olomouc – Budova D2			
	STAVEBNÍK / OBJEDNATEL : Fakultní nemocnice Olomouce, příspěvková organizace I.P. Pukova 185/6, Nová Ulice, 779 00 Olomouc			
NÁZEV AKCE :				ARCHIV
JEDNOTKA NIP A DIOP BUDOVY D2 - PROJEKTOVÁ DOKUMENTACE				STUPĚŇ
				DSP
OBJEKT : SO.01				DATUM
ČÁST : D.1.4.4 SILNOPROUDÁ ELEKTROTECHNIKA				Zaří 2017
				Č. ZAKÁZKY
				PPS- 21/17
				MĚŘÍTKO
				-
OBSAH :				ARCHIVNÍ ČÍSLO :
ROZVADĚČ RM9.3				PPS- 21/17-D.1.4.4
				Č.V.
				09

SB1.1 HL1.1
XBSAS944 HS-95-6

HL1.2
HS-95-W

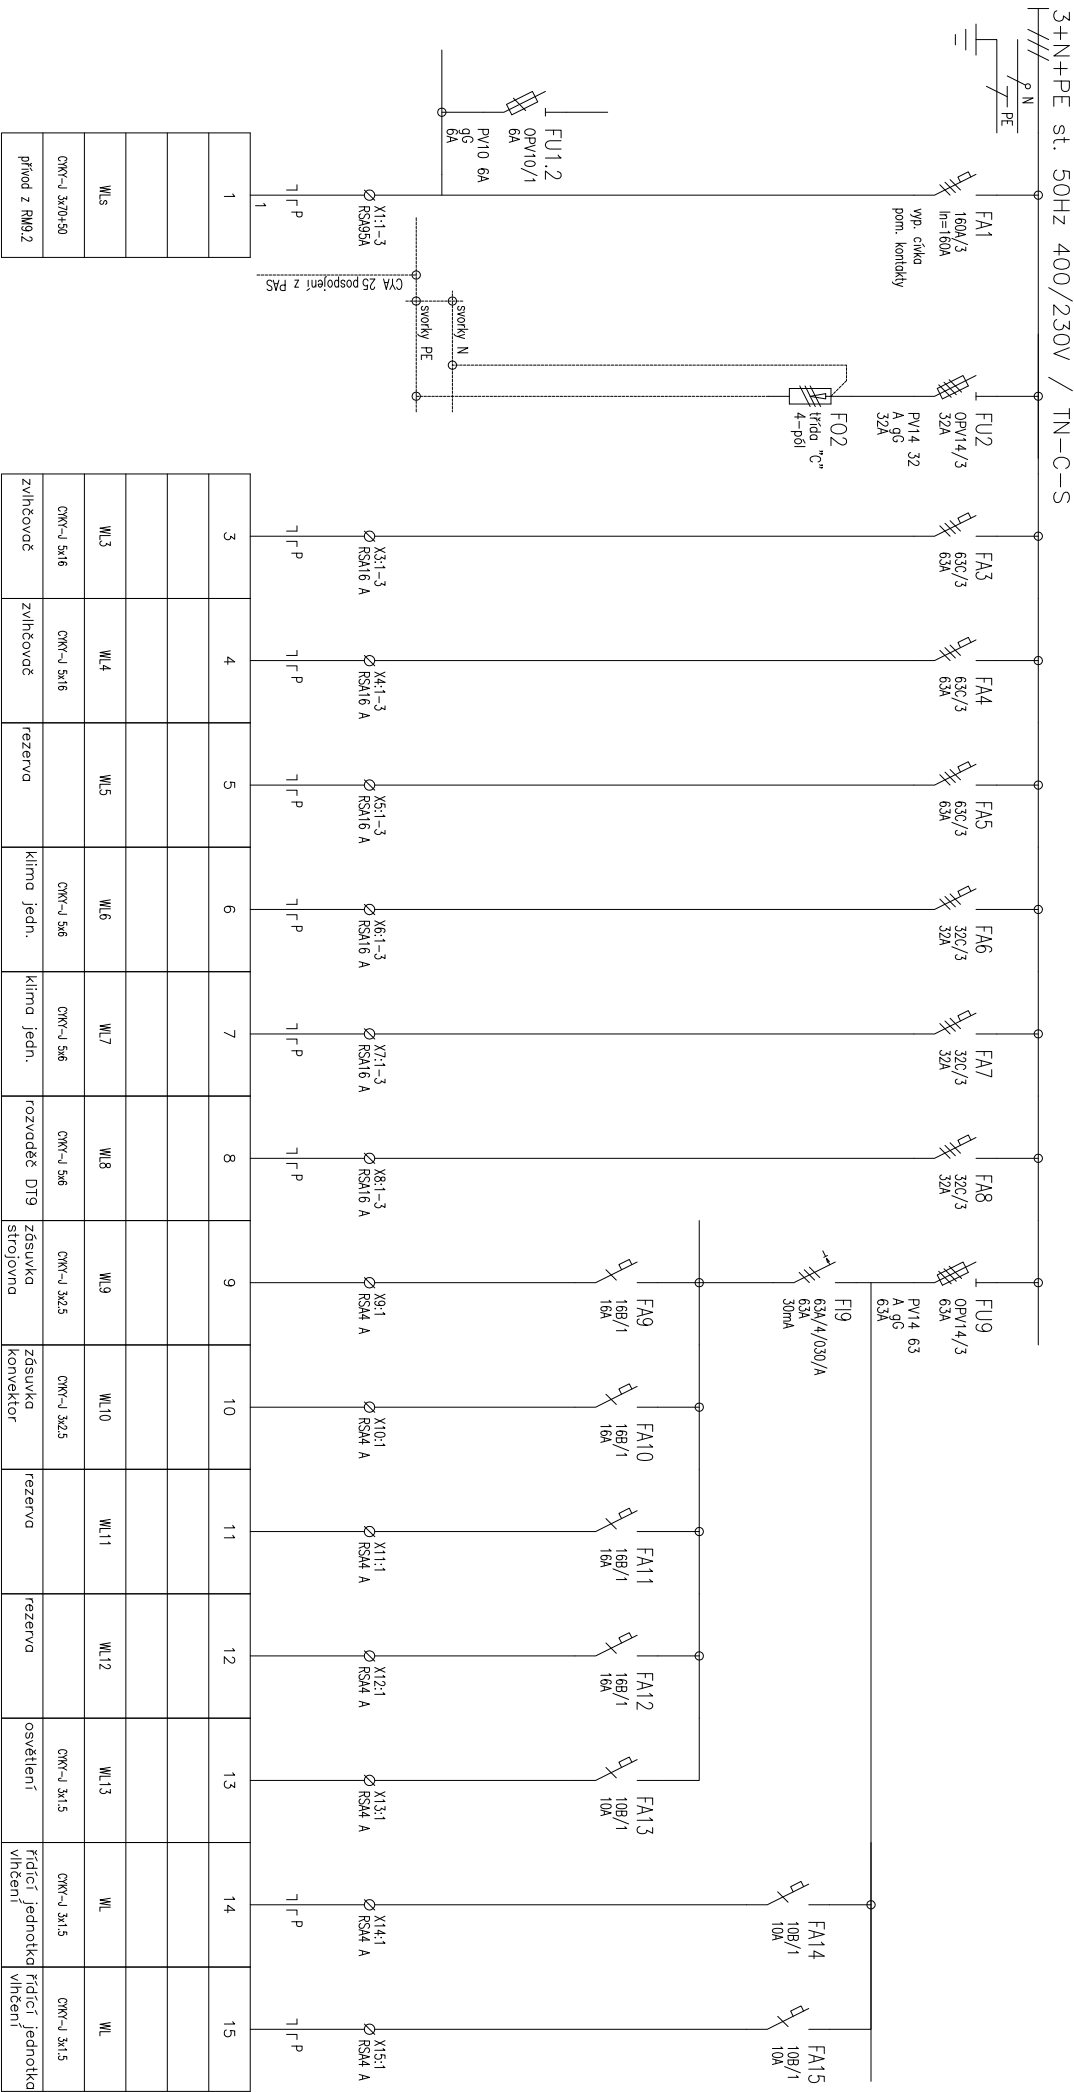

POZNÁMKA:

SIGNÁLKY A OVLADAČE POMOCNÝCH OBVODŮ UMÍSTIT NA PANEL ROZVADEČE
PŘÍSTROJE OPATŘIT ŠTÍTKY POPISŮ POLOH A FUNKCÍ

TYP PROVEDENI:

OCELOPLECHOVÝ ROIZVADĚČ SAMOSTANĚ STOJÍCÍ

KRYTI V UZAVR. STAVU:

IP 43

KRYTI V OTEVR. STAVU:

IP 20

ROZMERY:

2000×600×400mm

DELENI:

1 POLE

NATER:

RAL 7035 – ŠEDÁ

OBSLUHA:

PRAC. POUČENÝMI

PRIVOD(Y):

SHORA

ВЫВОДЫ:

NAHORU

