
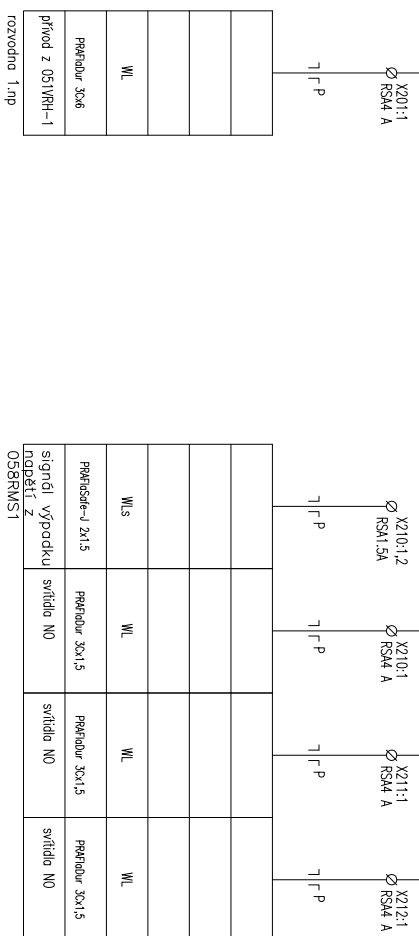



	ZODP. PROJEKTANT	VYPRACOVAL	KONTROLOVAL	PPS KANIA PROJEKČNÍ A INŽENÝRSKÁ ČINNOST PPS Kania s.r.o., Nivnická 665/10, 709 00 tel: 596 245 252, fax: 596 245 262 e-mail: projekce@pps-kania.cz	
	Ing. Kania Jan	Ing. Josef Nezval	Ing. Josef Nezval		
					
	KATASTRÁLNÍ ÚZEMÍ, PARC.Č. : Nová Ulice Olomouce k. 710/17				
	MÍSTO STAVBY :	Fakultní nemocnice Olomouce, příspěvková organizace I.P. Pávova 185/6, Nová Ulice, 779 00 Olomouc – Budova D2			
	STAVEBNÍK / OBJEDNATEL :	Fakultní nemocnice Olomouce, příspěvková organizace I.P. Pávova 185/6, Nová Ulice, 779 00 Olomouc			
	ARCHIV				
NÁZEV AKCE : JEDNOTKA NIP A DIOP BUDOVY D2 - PROJEKTOVÁ DOKUMENTACE	STUPĚŇ	DSP			
	DATUM	PARÉ			
	Zaří 2017				
	Č. ZAKÁZKY PPS- 21/17				
OBJEKT : SO.01	MĚŘÍTKO				
-					
ČÁST : D.1.4.4 SILNOPROUDÁ ELEKTROTECHNIKA					
OBSAH :				ARCHIVNÍ ČÍSLO : PPS- 21/17-D.1.4.4	Č.V. 10
ROZVADĚČ RPO					

VDO

1+N+PE st. 50Hz 230V / TN-S

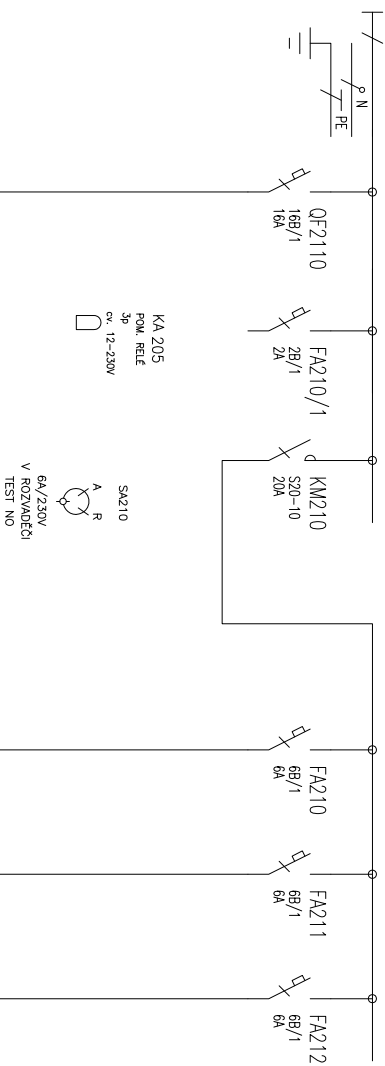

SCHEMA OVLADÁNÍ VENTILÁTORU
PLATÍ PRO VÝVODY č.: 201

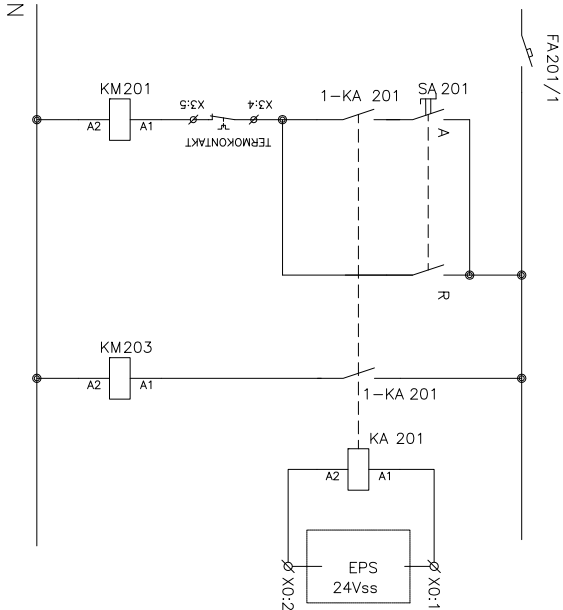


POZNÁMKA

PŘÍSTROJE OPAŘENY ŠTÍTKY POPISŮ POLOH A FUNKCÍ
PROTIPOŽÁRNÍ ODLNOST ROZVADĚČE EI30 DP1


TYP PROVEDENÍ:
KRYTÍ V UZAVR. STAVU:
KRYTÍ V OTEVR. STAVU:
ROZMĚRY:
DELENÍ:
NÁTER:
OBSLUHA:
PRIVOD(Y):
VÝVODY:

NÁSTĚNNÝ V PROVEDENÍ EI30 DP1
IP 54
IP 20
VNĚJŠÍ – v628x431xh275 mm
–
TYPOVÝ – RAL 7035
PRAC. POUČENÝMI
SHORA
NAHORU

SCHEMA OVLADÁNÍ VENTILÁTORU
PLATÍ PRO VÝVODY č.: 202

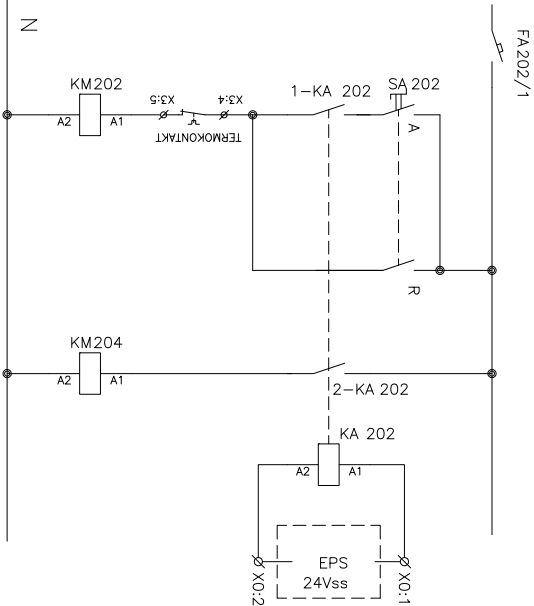

SCHEMA OVLADÁNÍ PO KLAPEK
PLATÍ PRO VÝVODY č.: 205

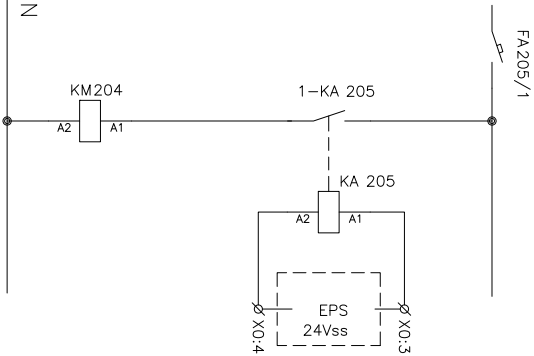

SCHEMA OVLADÁNÍ NO
PLATÍ PRO VÝVODY č.: 210

