





	ZODP. PROJEKTANT	VYPRACOVAL	KONTROLOVAL	PPS KANIA PROJEKČNÍ A INŽENYRSKÁ ČINNOST PPS Kania s.r.o., Nivnická 665/10, 709 00 tel: 596 245 252, fax: 596 245 262 e-mail: projekce@pps-kania.cz		
	Ing. Kania Jan	Ing. Josef Nezval	Ing. Josef Nezval			
						
	KATASTRÁLNÍ ÚZEMÍ, PARC.Č. : Nová Ulice Olomouce k. 710/17					
	MÍSTO STAVBY :	Fakultní nemocnice Olomouce, příspěvková organizace I.P. Pukova 185/6, Nová Ulice, 779 00 Olomouc – Budova D2				
	STAVEBNÍK / OBJEDNATEL : Fakultní nemocnice Olomouce, příspěvková organizace I.P. Pukova 185/6, Nová Ulice, 779 00 Olomouc					
NÁZEV AKCE : JEDNOTKA NIP A DIOP BUDOVY D2 - PROJEKTOVÁ DOKUMENTACE				ARCHIV	DSP	
				DATUM		PARÉ
				Zaří 2017		
				Č. ZAKÁZKY PPS- 21/17		
OBJEKT : SO.01				MĚŘÍTKO		
			-			
ČÁST : D.1.4.4 SILNOPROUDÁ ELEKTROTECHNIKA						
OBSAH : ROZVADĚČ 058RMS1					ARCHIVNÍ ČÍSLO : PPS- 21/17-D.1.4.4	Č.V. 11

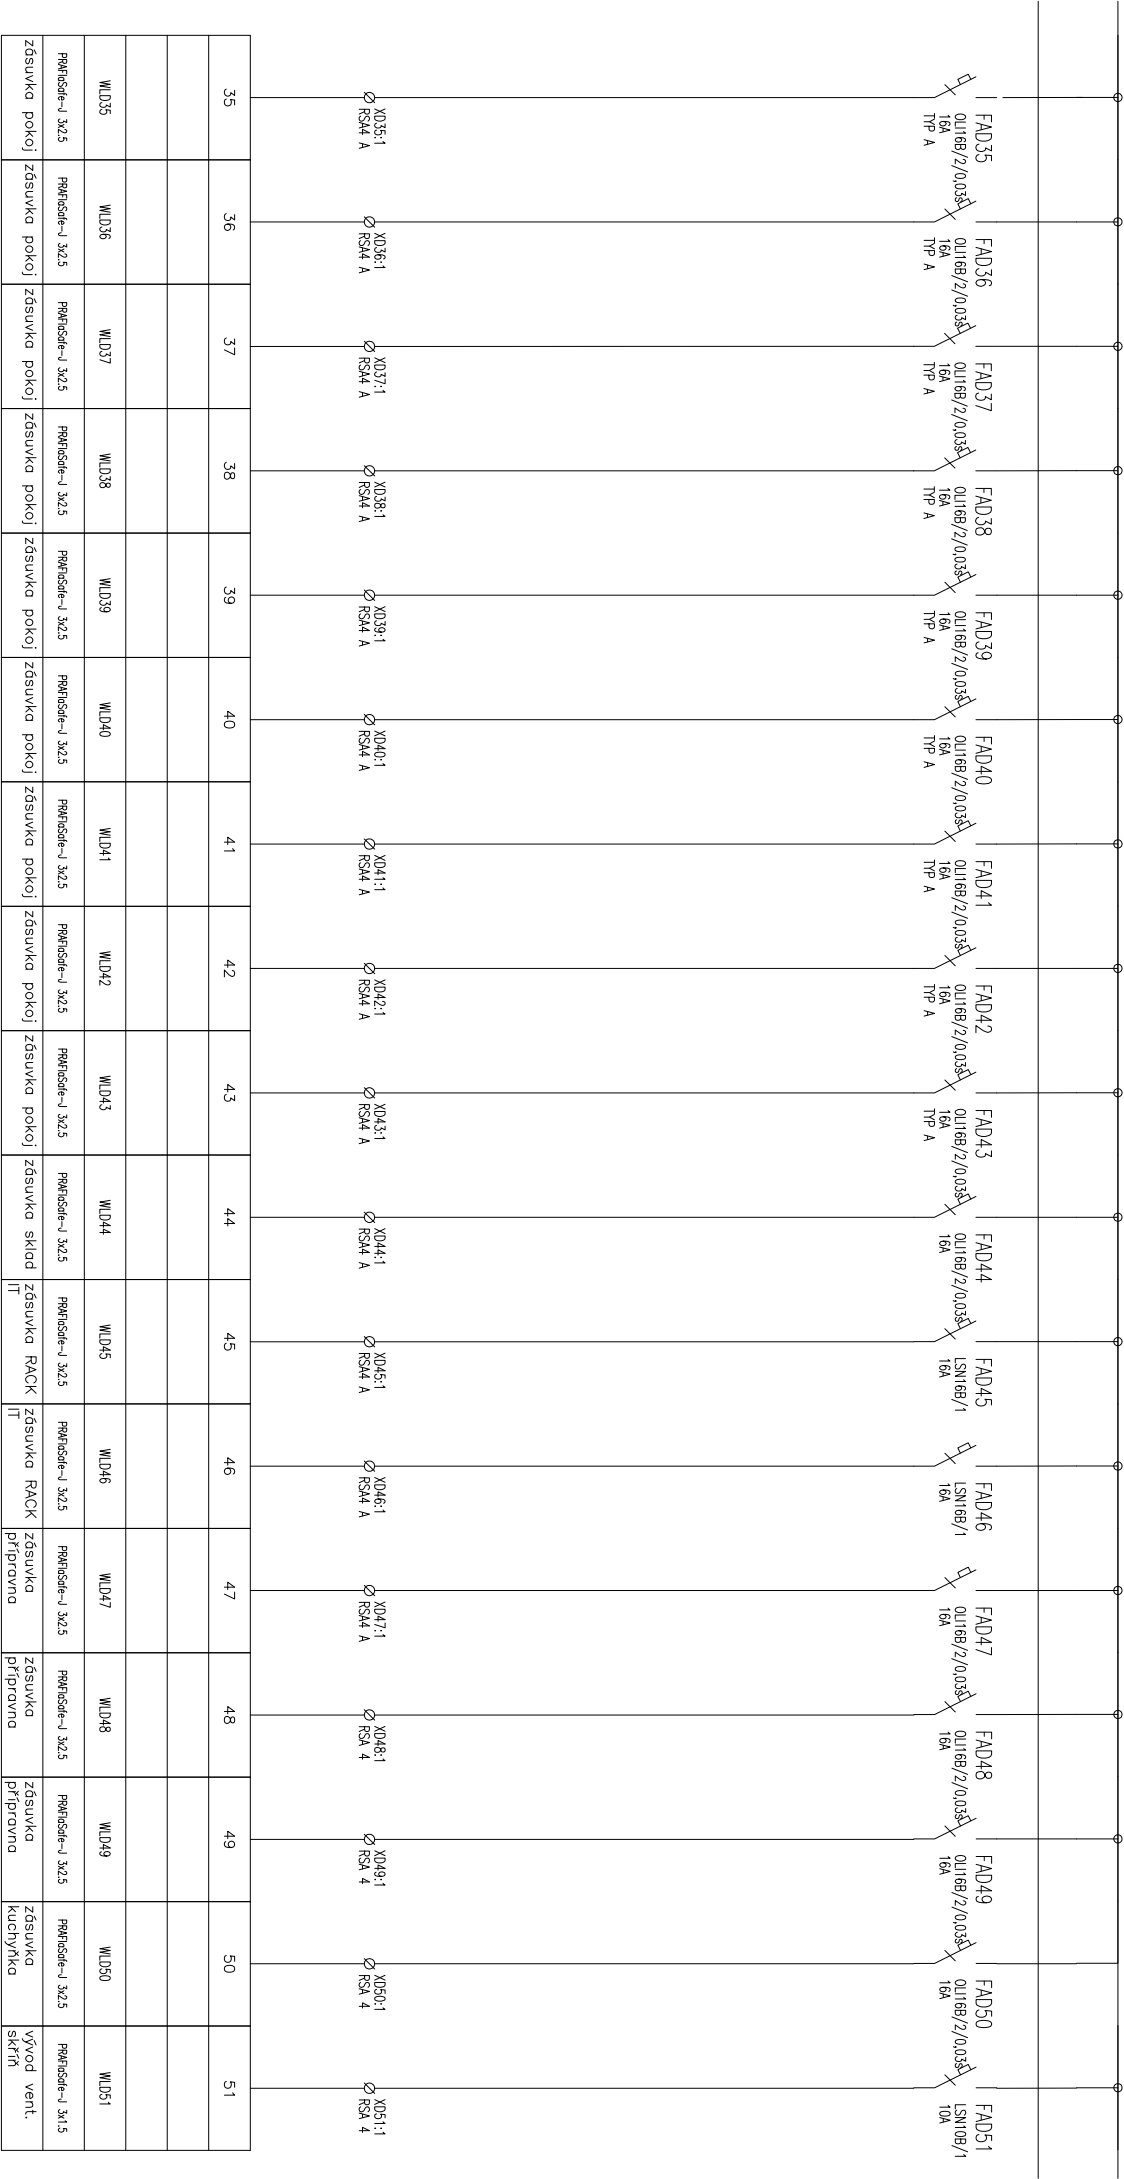

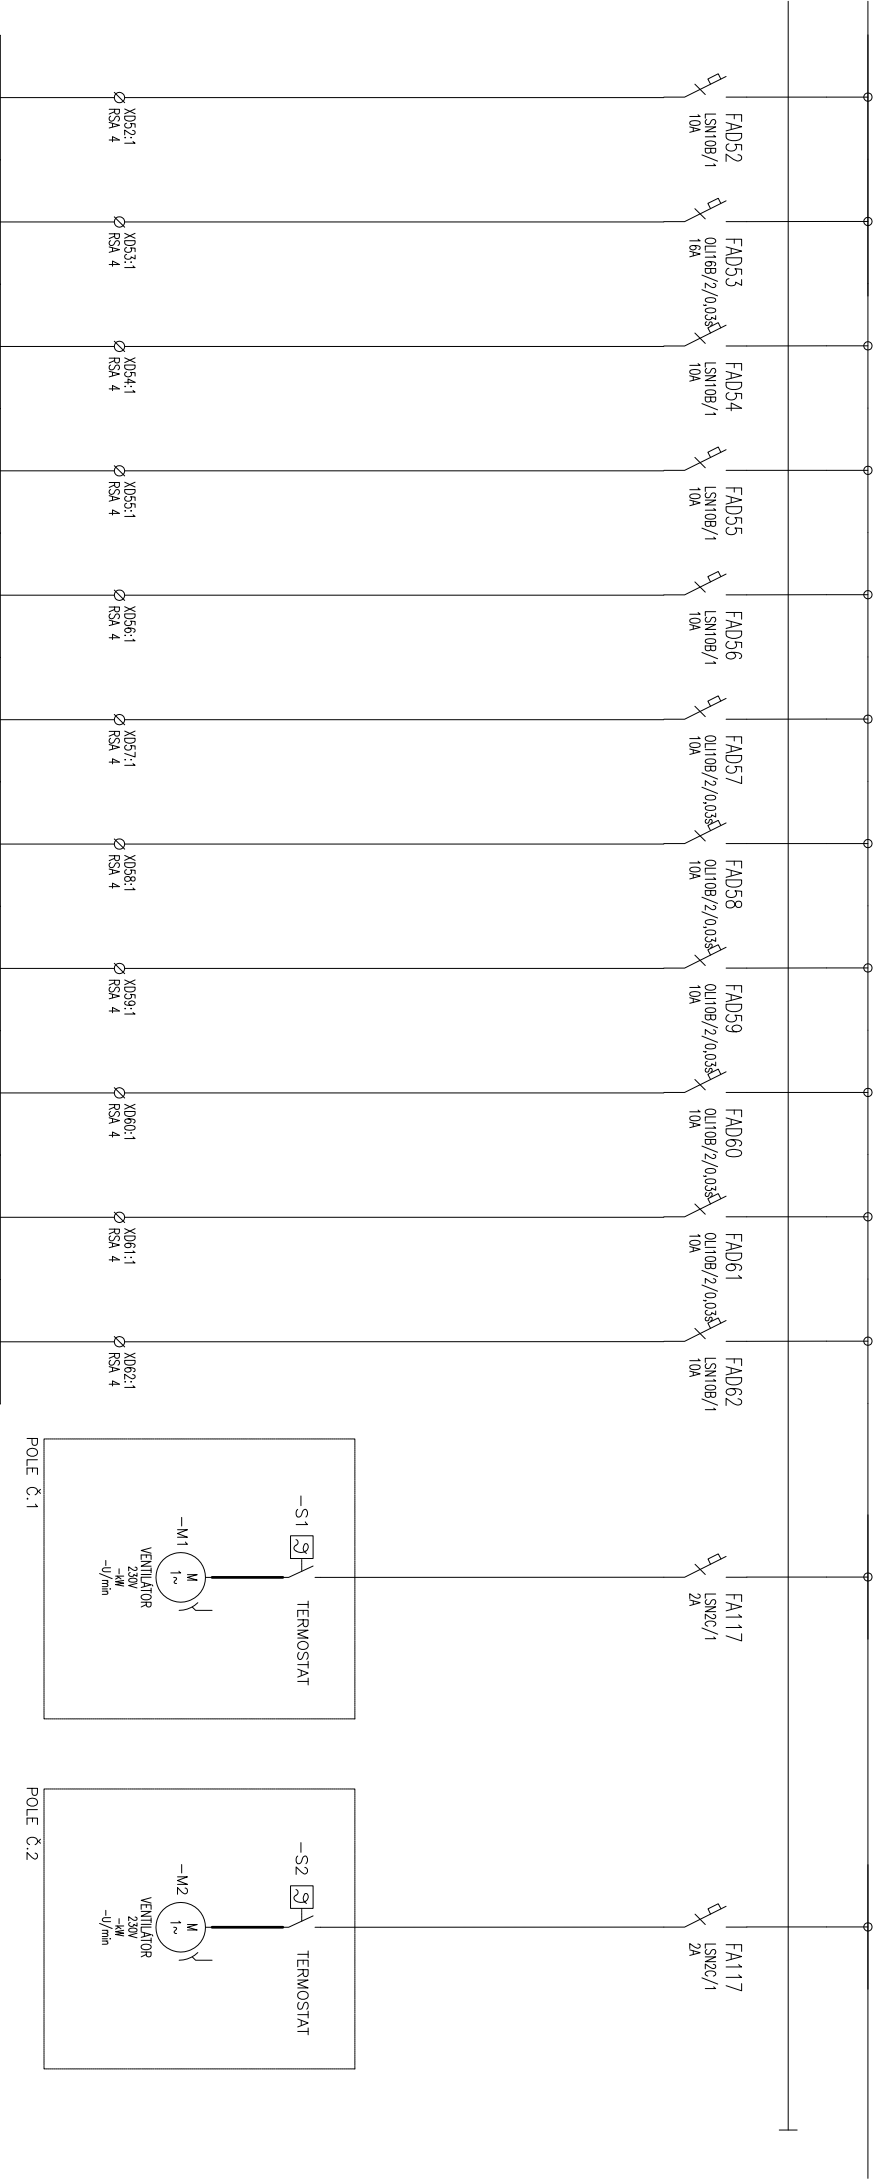

52	53	54	55	56	57	58	59	60	61	62
WLD52	WLD53	WLD54	WLD55	WLD56	WLD57	WLD58	WLD59	WLD60	WLD61	WLD62
Vývod vent. skříň	Zásuvka sesterna	rezerva	rezerva	osvětlení chodba	osvětlení pokoje	osvětlení pokoje	osvětlení pokoje	osvětlení pokoje	osvětlení pokoje	osvětlení sesterna, příprava

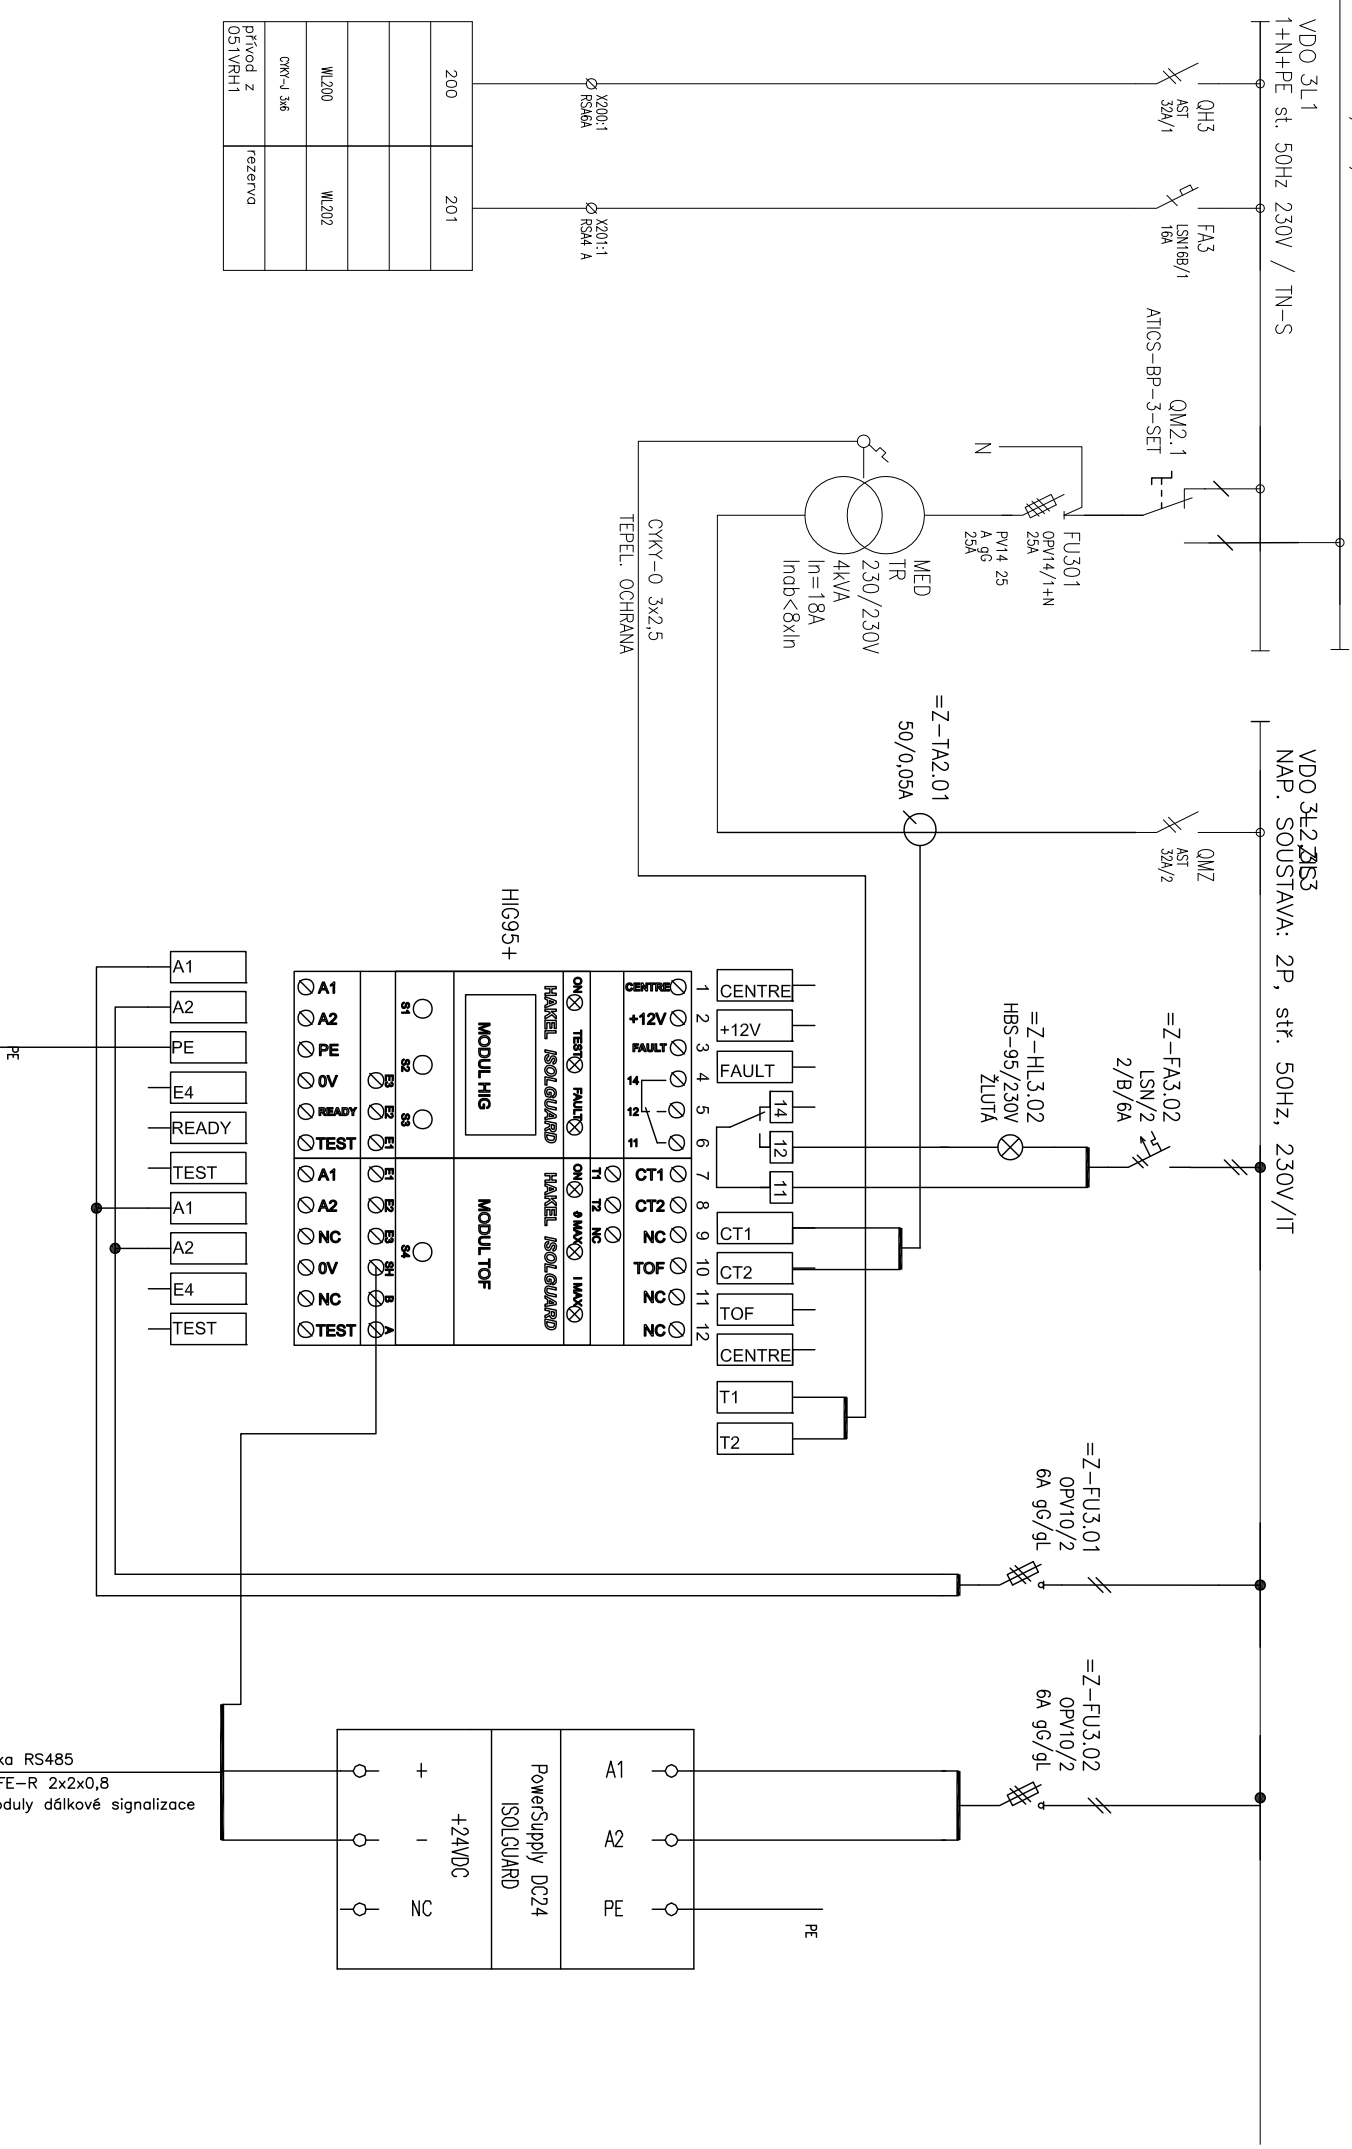


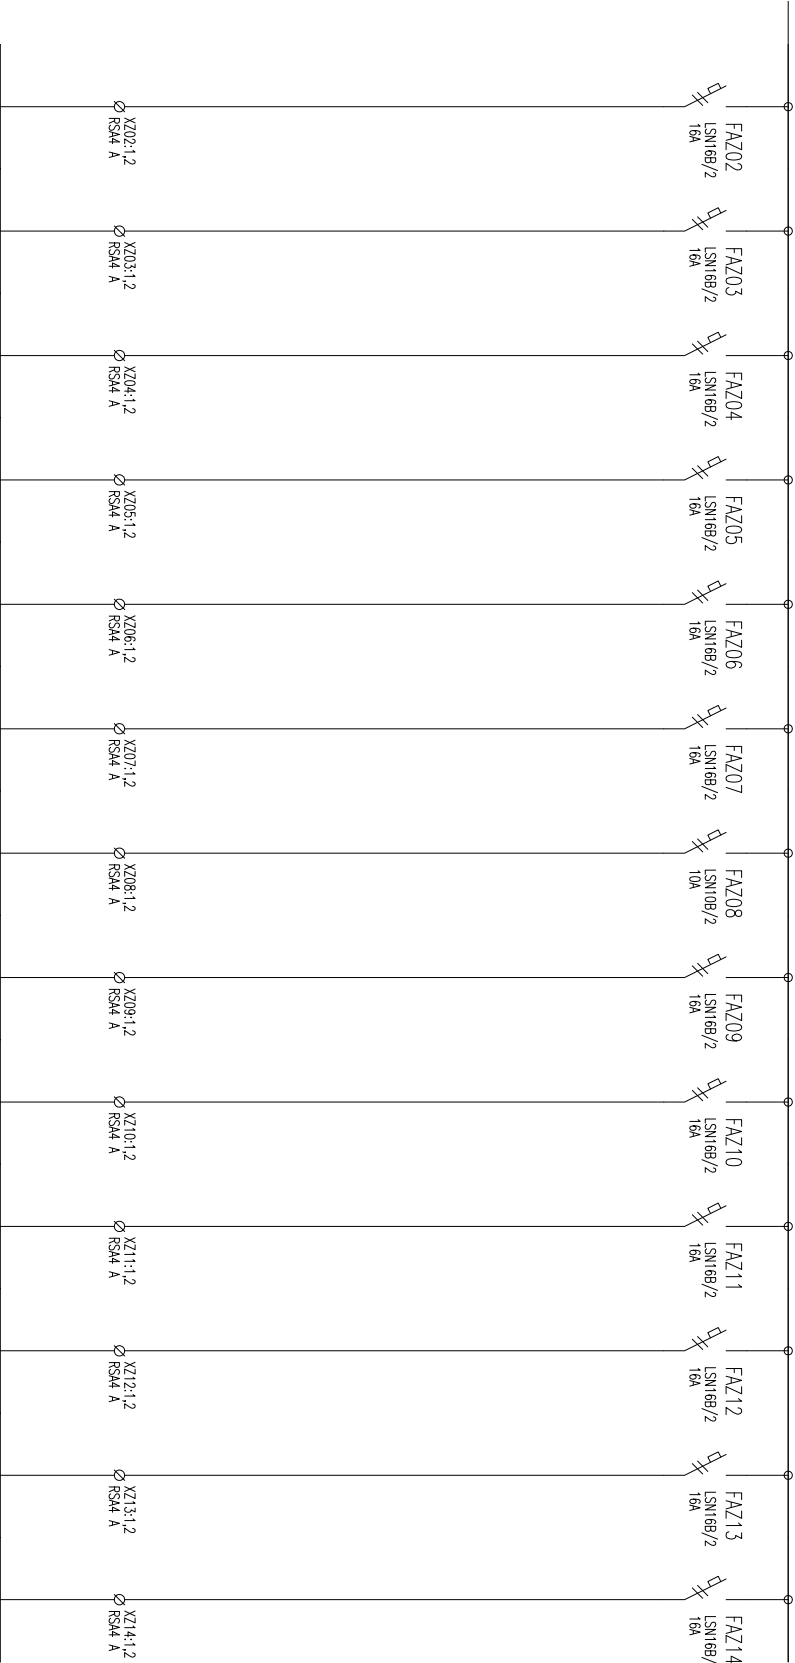


WLZ02	WLZ03	WLZ04	WLZ05	WLZ06	WLZ07	WLZ08	WLZ09	WLZ10	WLZ11	WLZ12	WLZ13	WLZ14		
Zásvyka most pokoj	Zásvyka most pokoj	Zásvyka most pokoj	Zásvyka most pokoj	Zásvyka most pokoj	Zásvyka most pokoj	Zásvyka most pokoj	Zásvyka most pokoj	Zásvyka most pokoj	Zásvyka most pokoj	Zásvyka umyvadla	rezerva	rezerva		



VNITŘNÍ DĚLENÍ

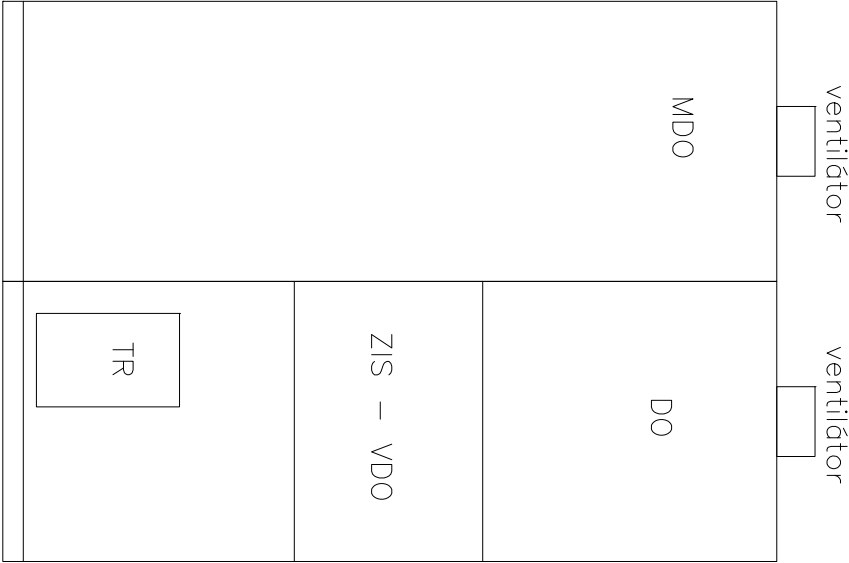

ČELNÍ POHLED NA DVEŘE
DVEŘE DODÁVKOU STAVBY

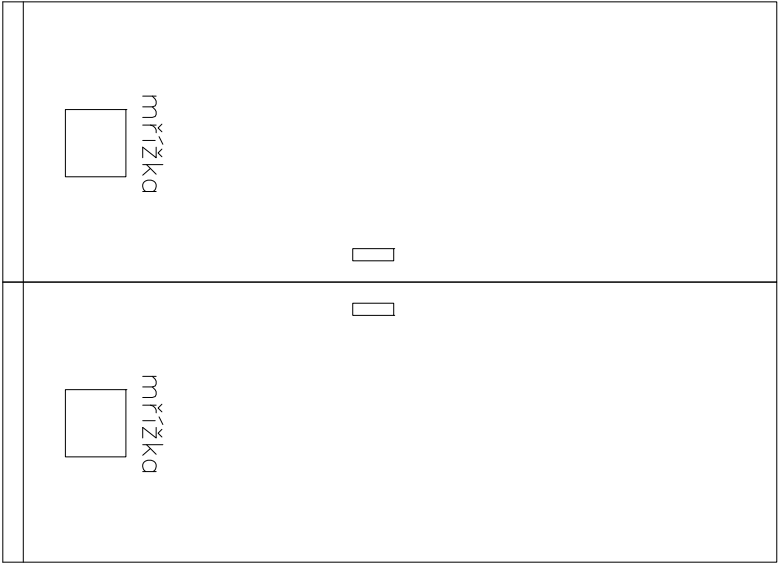

ROZVADĚČ:

OCELOPLECHOVÝ ROZVADĚČ SAMOSTATNĚ STOUJÍCÍ
2x VENTILÁTOR VE STŘEPE, BEZ DVEŘÍ

ROZMĚRY ROZVADĚČE:

2x2150xš1000xh400 – VENKOVNÍ ROZMĚRY

KRYTÍ:

min. IP20/20

SOUSTAVA:

3 + N + PE, 50Hz, 400/230V AC, TN–C–S
2P, 50Hz, 230V AC, IT

PŘÍVODY:

SPODEM
VROHEM

OCHRANA PŘED GRÁZEM EL. PROUDEM DLE ČSN 33 2000–4–41 ED 2
OCHRANA PŘED DOTYKEM NEŽIVÝCH ČÁSTÍ

ZAKLADNÍ:

AUTOMATICKÝM ODPOJENÍM OD ZDROJE
AUTOMATICKÝM ODPOJENÍM OD ZDROJE

ZVÝŠENÁ:

A DOPLNJÍCÍM POSPOJOVÁNÍM

ROZMÍSTĚNÍ PŘÍSTROJŮ DLE ZYKLOSTI VÝROBCE ROZVADĚČŮ.

PŘÍSTROJE ROZMÍSTIT TAK, ABY V ROZVADĚČI ZŮSTALA ZACHOVÁNA PROSTOROVÁ REZERVA


20% PRO DALŠÍ PŘÍSTROJE.

NAPLNĚNÍ ROZVADĚČE: OD FIREM OEZ, SCHRACK, HAGER; PŘÍPADNĚ OD JINÉHO VÝROBCE

PŘI ZACHOVÁNÍ TECHNICKÝCH PARAMETRŮ

ČÍSLOVNÍ SVOREK ÚPRAVY VÝROBCE ROZVADĚČŮ DLE SKUTEČNÉHO PROVEDENÍ.

PŘÍPADNĚ REZERVNÍ VÝVODY BUDOU UCPÁNY POMOCÍ UCPÁVEK.

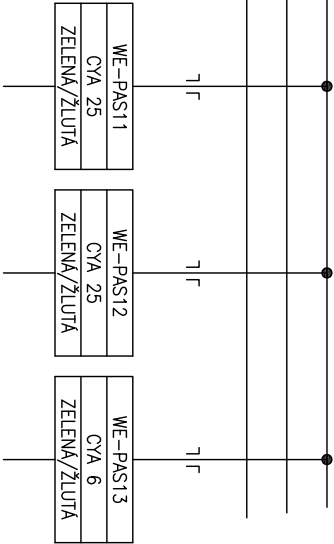


=PAS11
UZEMŇOVACÍ SKRIN
-
PAS11


=PAS12
UZEMŇOVACÍ SKRIN
-
PAS12

=PAS13
UZEMŇOVACÍ MÍSTNOST 1.26
-
PAS13

VNITŘNÍ DĚLENÍ

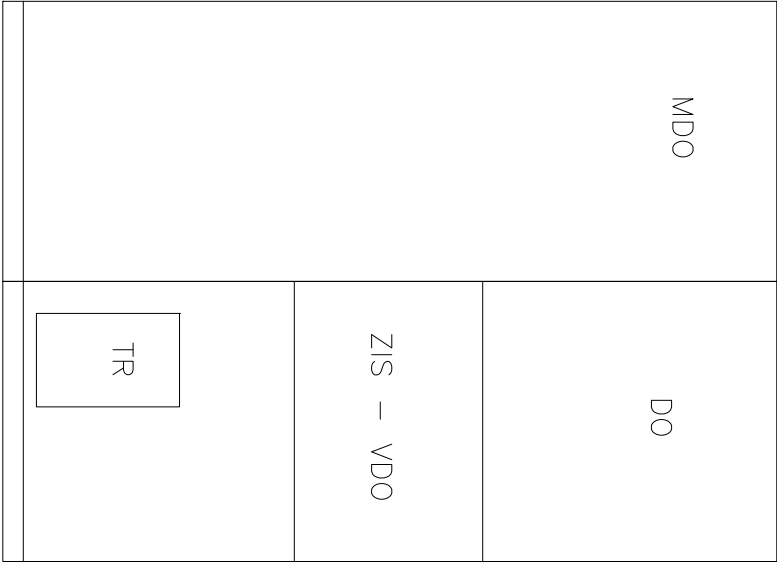

ČELNÍ POHLED

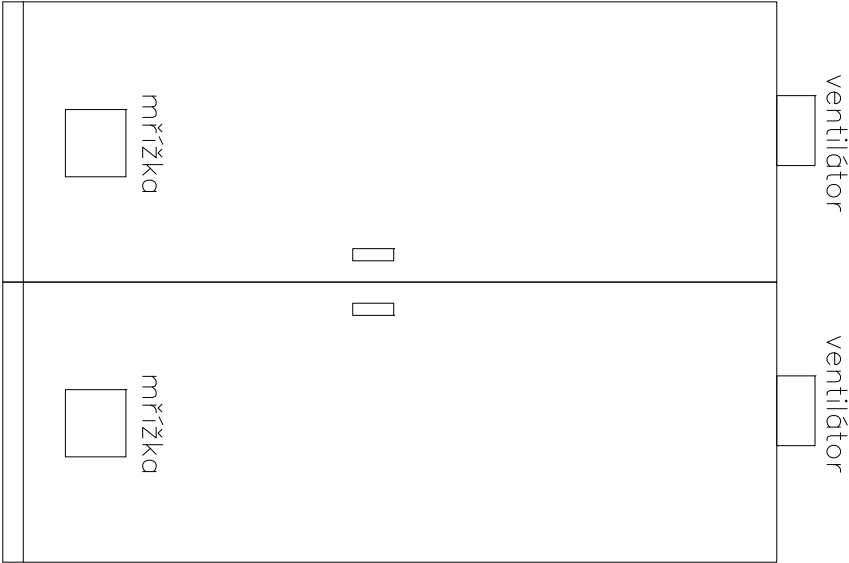

ROZVADĚČ:

OCELOPLECHOVÝ ROZVADĚČ SAMOSTATNĚ STOUJÍCÍ
 PROVEDENÍ EI30 5m Dp1, 2x VENTILÁTOR VE DVERÍCH, PO MŘÍŽKY

ROZMĚRY ROZVADĚČE:

2x2150x81000x475 – VENKOVNÍ ROZMĚRY
 2x2000x8850x400 – VNITŘNÍ ROZMĚRY

KRYTÍ:

min. IP54/20

SOUSTAVA:

3. + N + PE, 50Hz, 400/230V AC, TN–C–S
 ZP, 50Hz, 230V AC, IT

PŘÍVODY:

SPODEM

VÝVODY:

PŘED OHRAZEM EL. PROUDEM DLE ČSN 33 2000–4–41 ED 2
 OCHRANA PŘED DOTYKEM NEŽIVÝCH ČÁSTÍ

OCHRANA

AUTOMATICKÝM ODPOJENÍM OD ZDROJE
 AUTOMATICKÝM ODPOJENÍM OD ZDROJE

ZVÝŠENÁ:


A DOPLNJÍCÍM POSPOJOVÁNÍM

ROZMÍSTĚNÍ PŘÍSTROJŮ DLE ZYKLOSTI VÝROBCE ROZVADĚČŮ.

PŘÍSTROJE ROZMÍSTIT TAK, ABY V ROZVADĚČI ZŮSTALA ZACHOVÁNA PROSTOROVÁ REZERVA
 20% PRO DALŠÍ PŘÍSTROJE.


NÁPLŇ ROZVADĚČE: OD FIREM OZ. SCHRACK, HAGER; PŘÍPADNĚ OD JINÉHO VÝROBCE
 PŘI ZACHOVÁNÍ TECHNICKÝCH PARAMETRŮ

ČÍSLOVNÍ SVOREK ÚPRAVY VÝROBCE ROZVADĚČŮ DLE SKUTEČNÉHO PROVEDENÍ.
 PŘÍPADNĚ REZERVNÍ VÝVODY BUDOU UCPÁNY POMOCÍ UCPÁVEK.

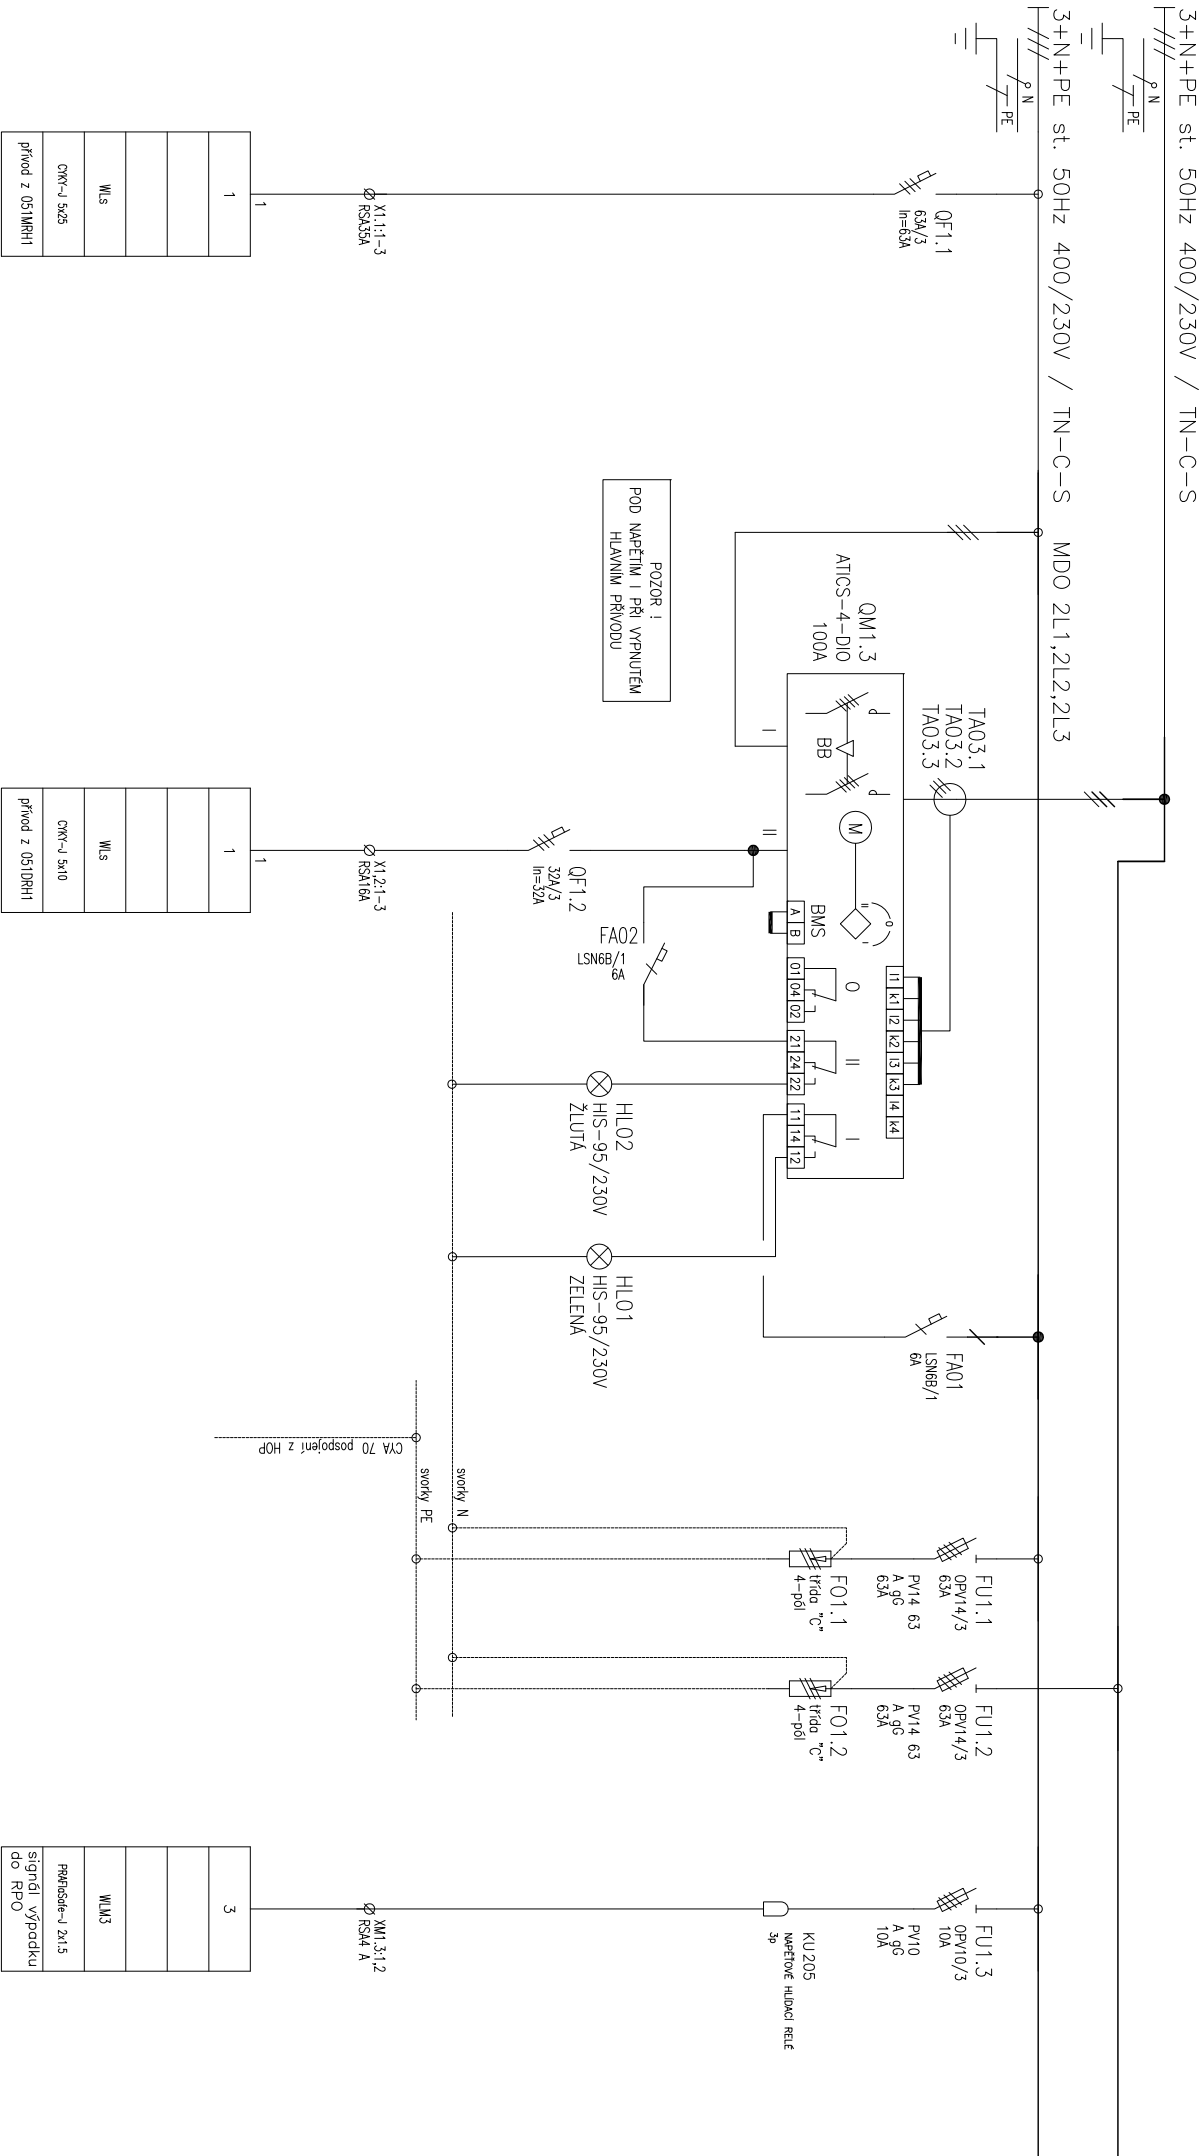


1L1,1L2,1L3


2L1,2L2,2L3

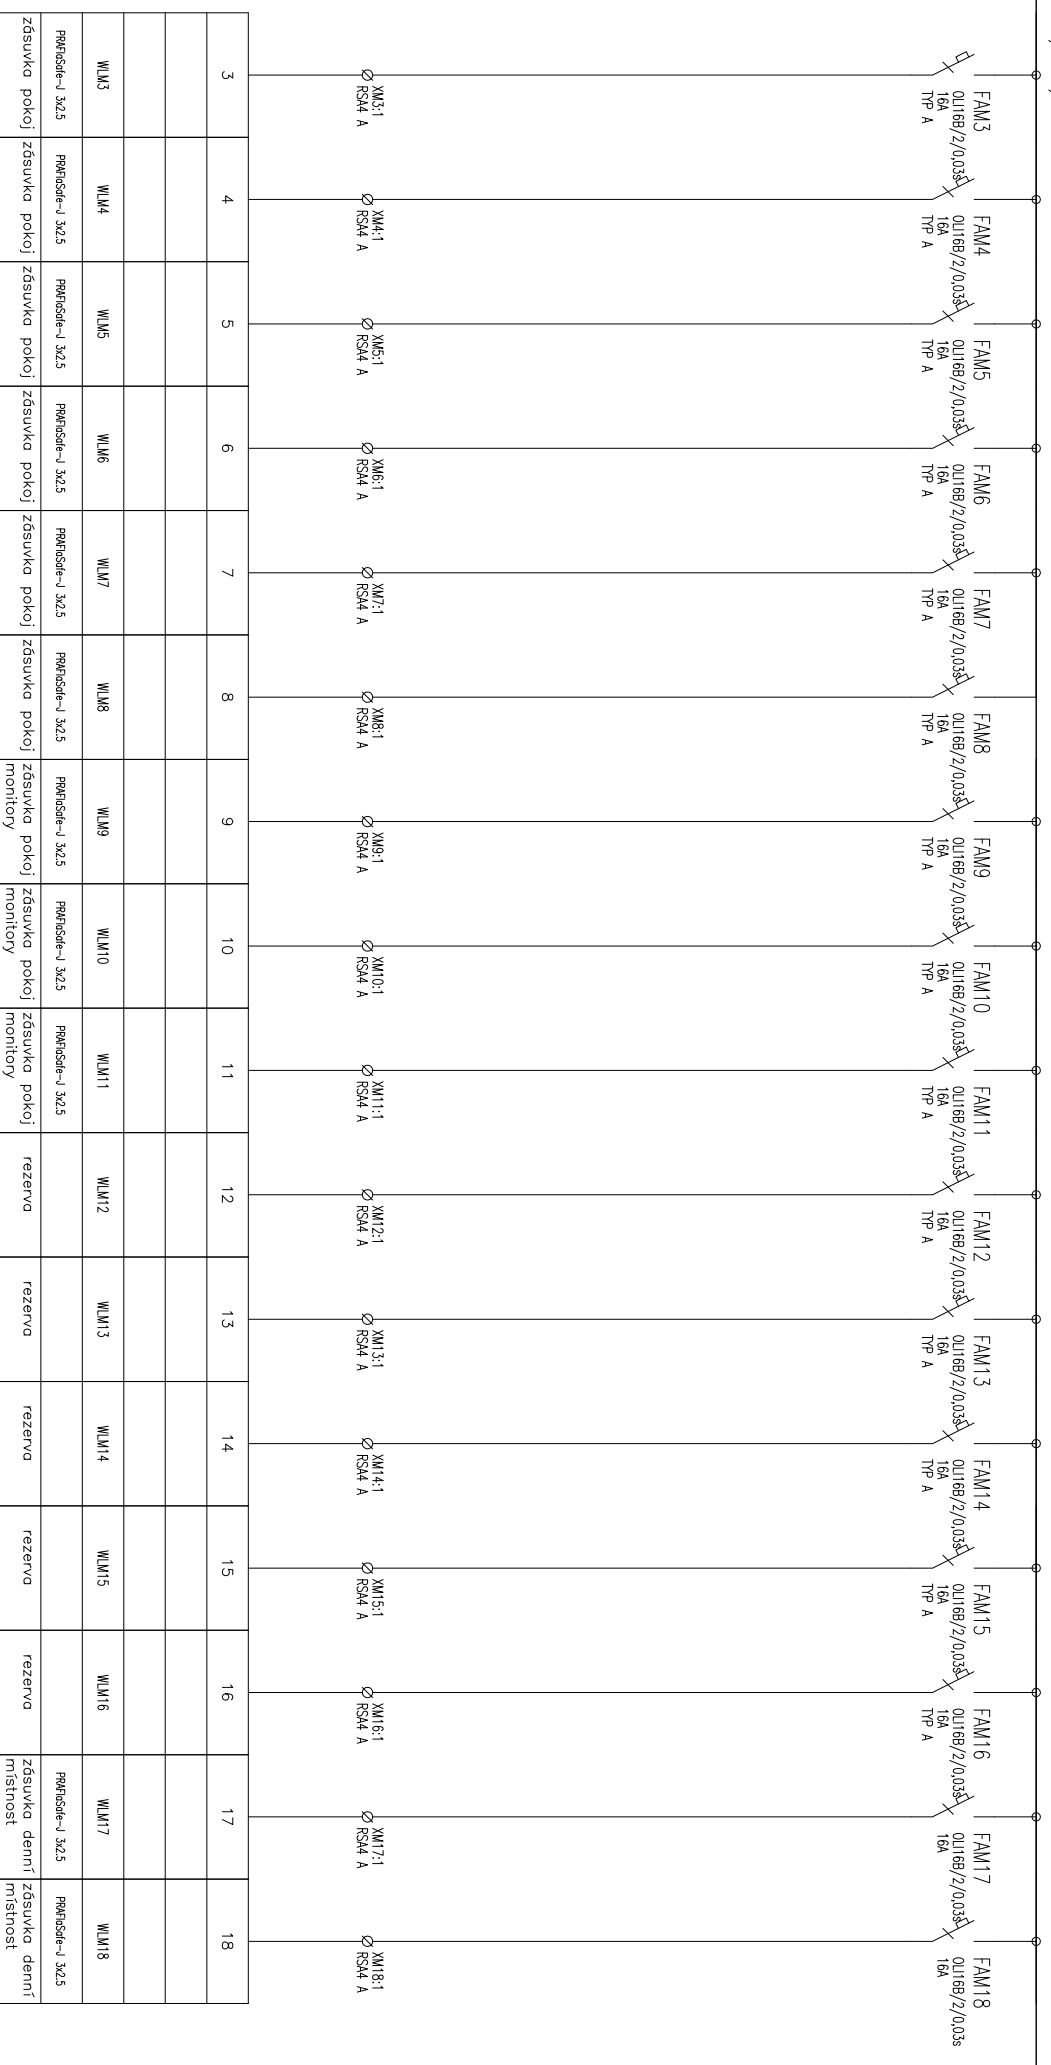



MDO 2L1,2L2,2L3

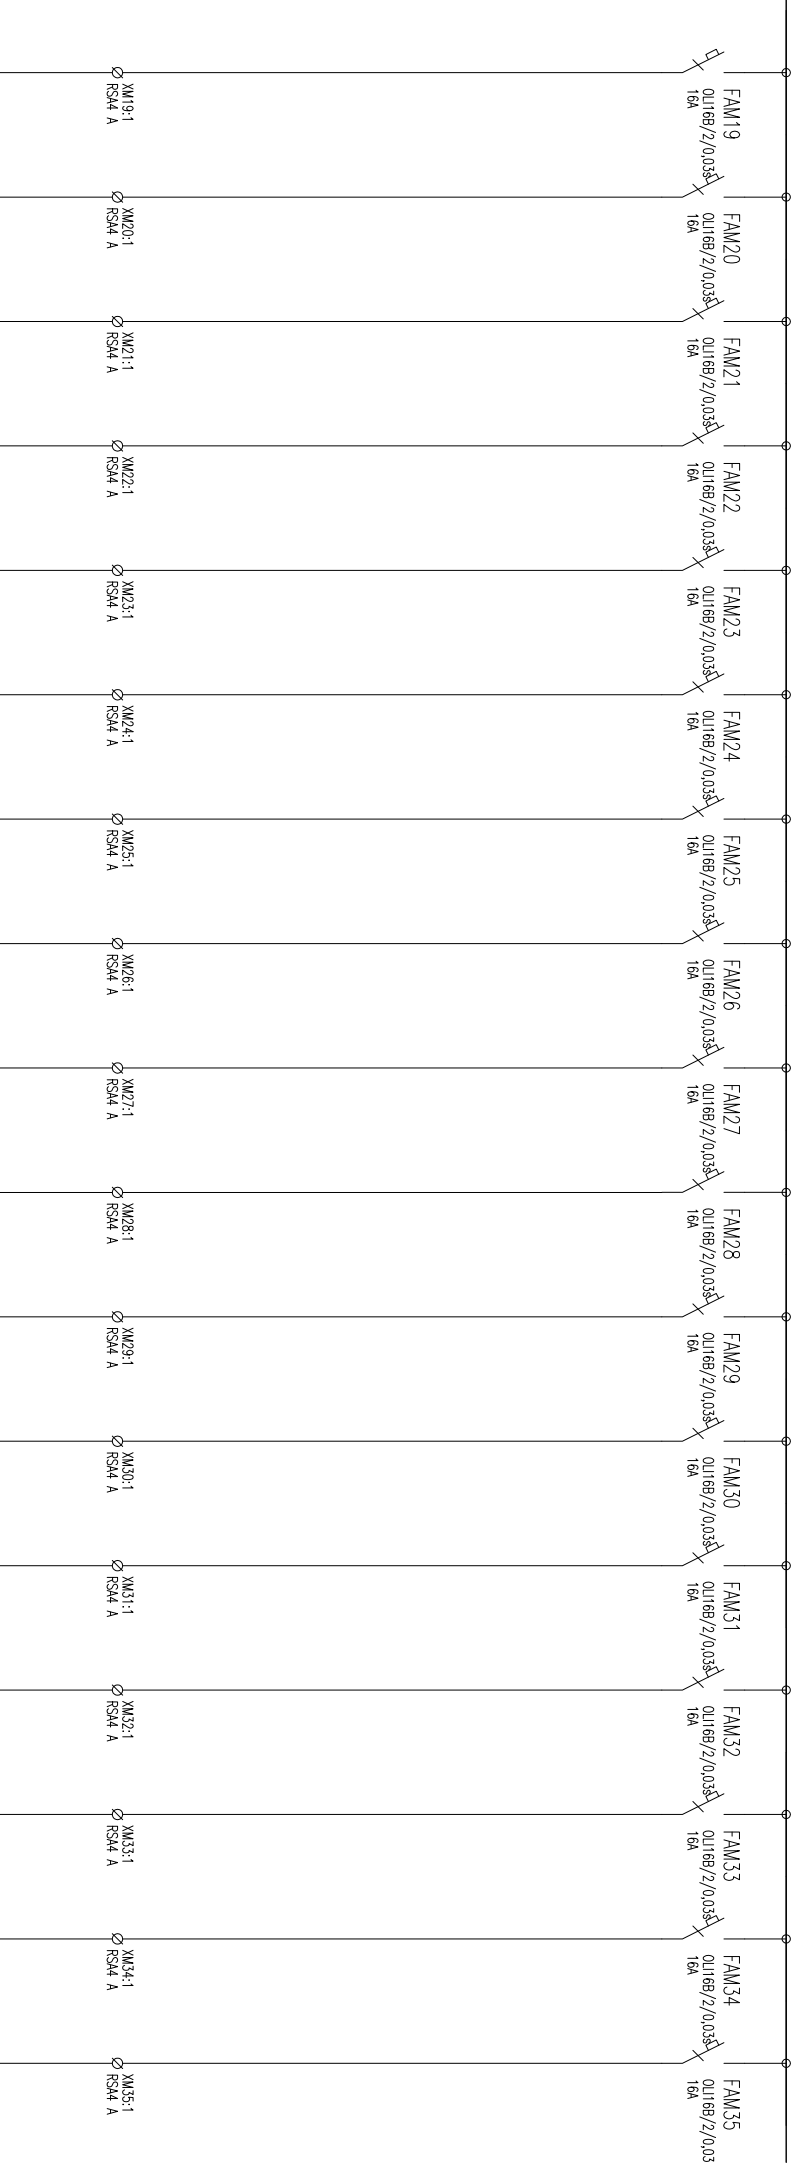

19	20	21	22	23	24	25	26	27	28	29	30	31	32	33	34	35
WLM19	WLM20	WLM21	WLM22	WLM23	WLM24	WLM25	WLM26	WLM27	WLM28	WLM29	WLM30	WLM31	WLM32	WLM33	WLM34	WLM35

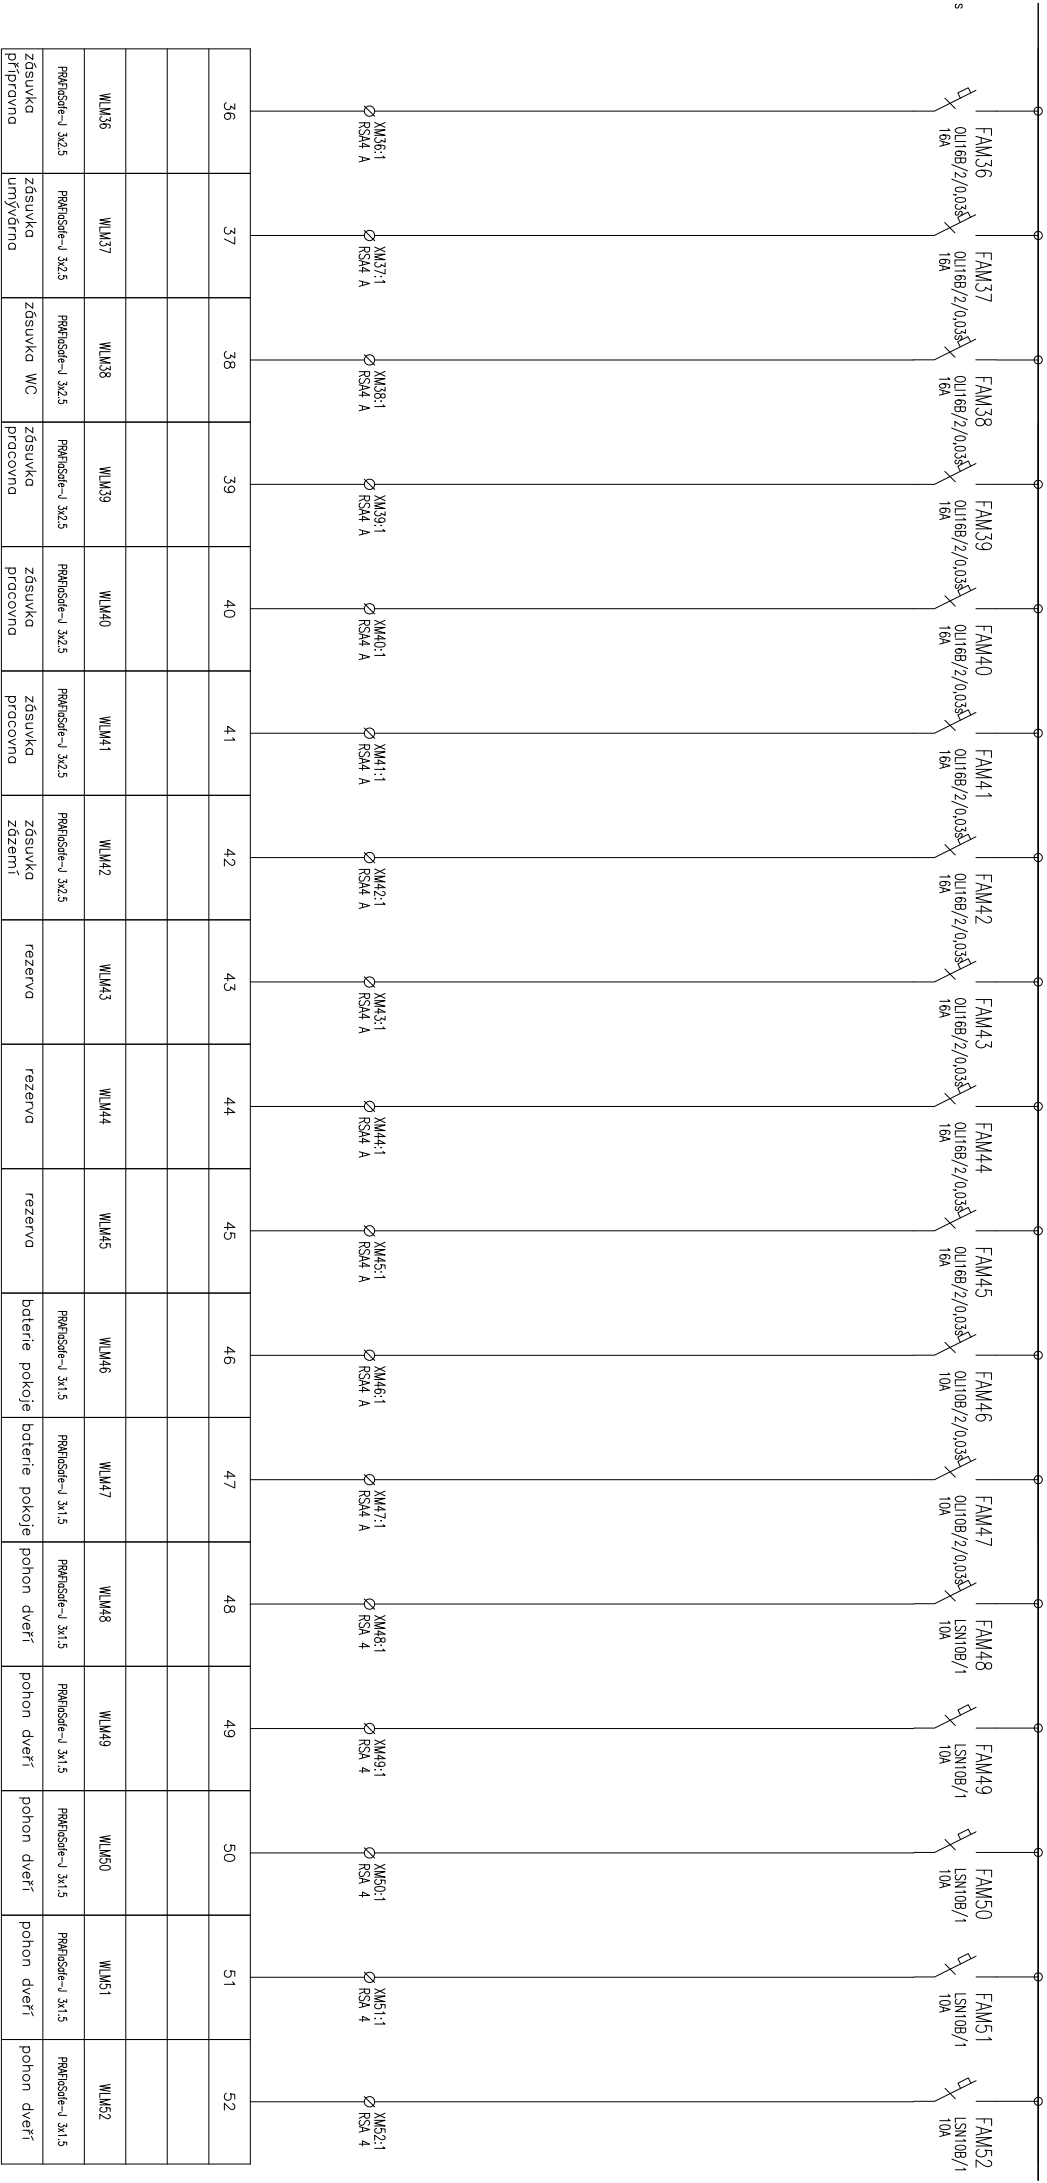

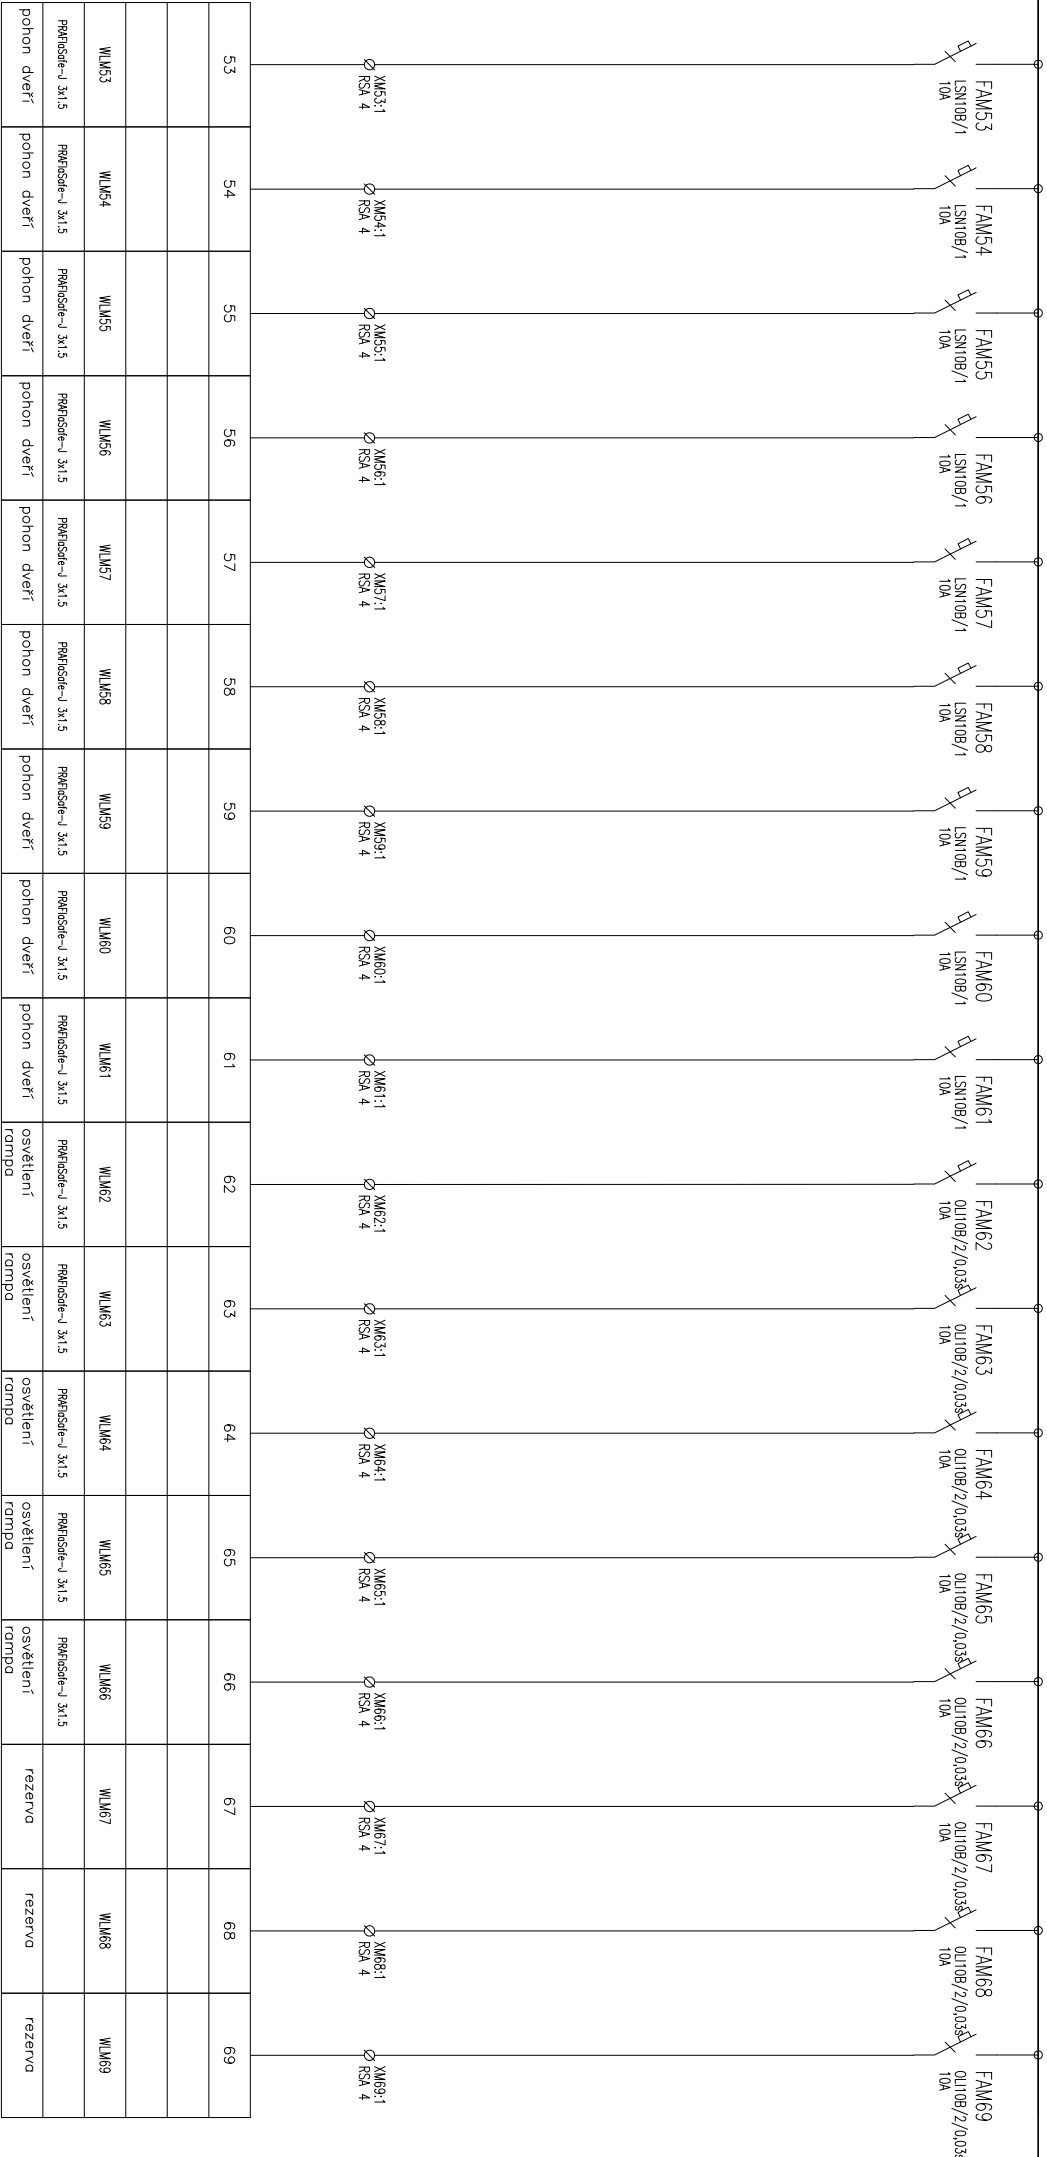

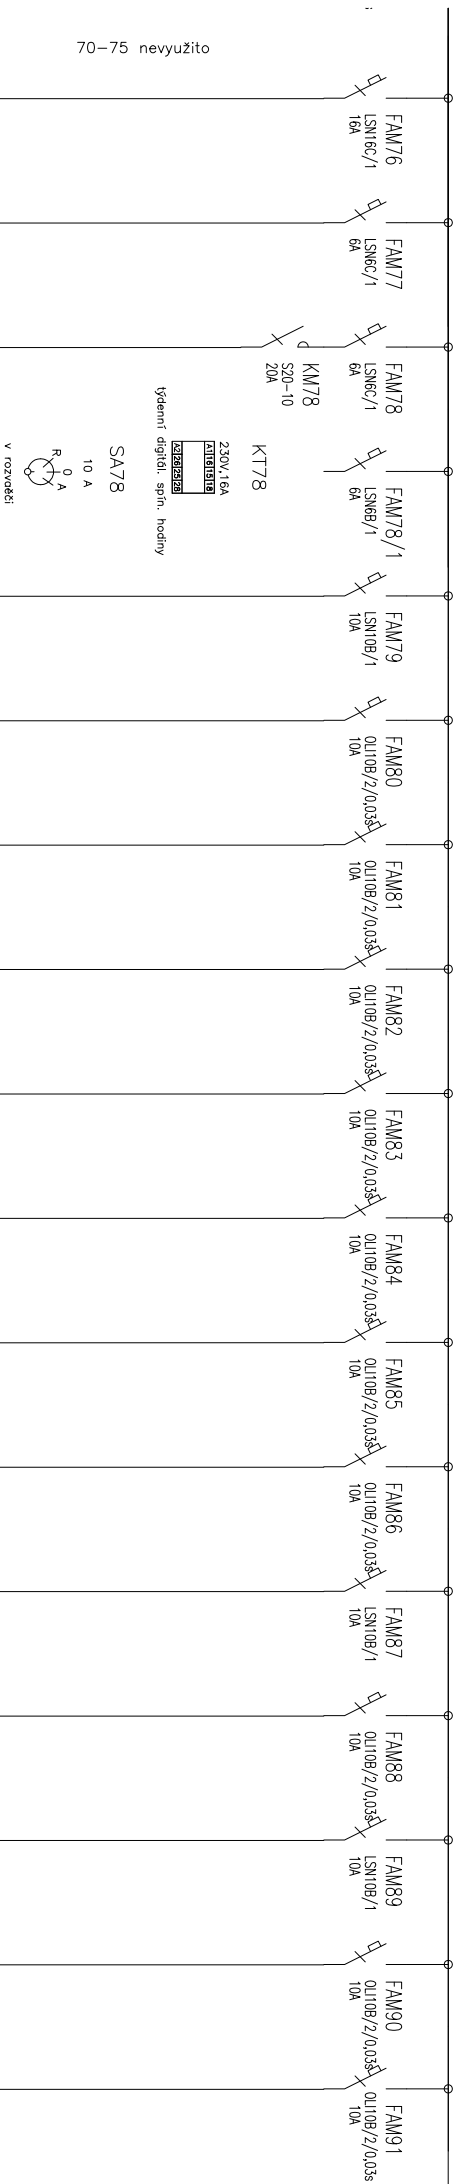

	76	77	78
klimatizace ventilátor ventilátor	PRAHOScE-J 3x2,5 WLM/76	PRAHOScE-J 3x1,5 WLM/77	PRAHOScE-J 5x1,5 WLM/78

79	80	81	82	83	84	85	86	87	88	89	90	91
WLM79	WLM80	WLM81	WLM82	WLM83	WLM84	WLM85	WLM86	WLM87	WLM88	WLM89	WLM90	WLM91
osvětlení chodba	osvětlení pokoj	osvětlení pokoj	osvětlení pokoj	osvětlení pokoj	osvětlení pokoj	osvětlení pokoj	osvětlení zázemí	osvětlení zázemí	osvětlení zázemí	osvětlení sestra	osvětlení mytí	osvětlení WC

