


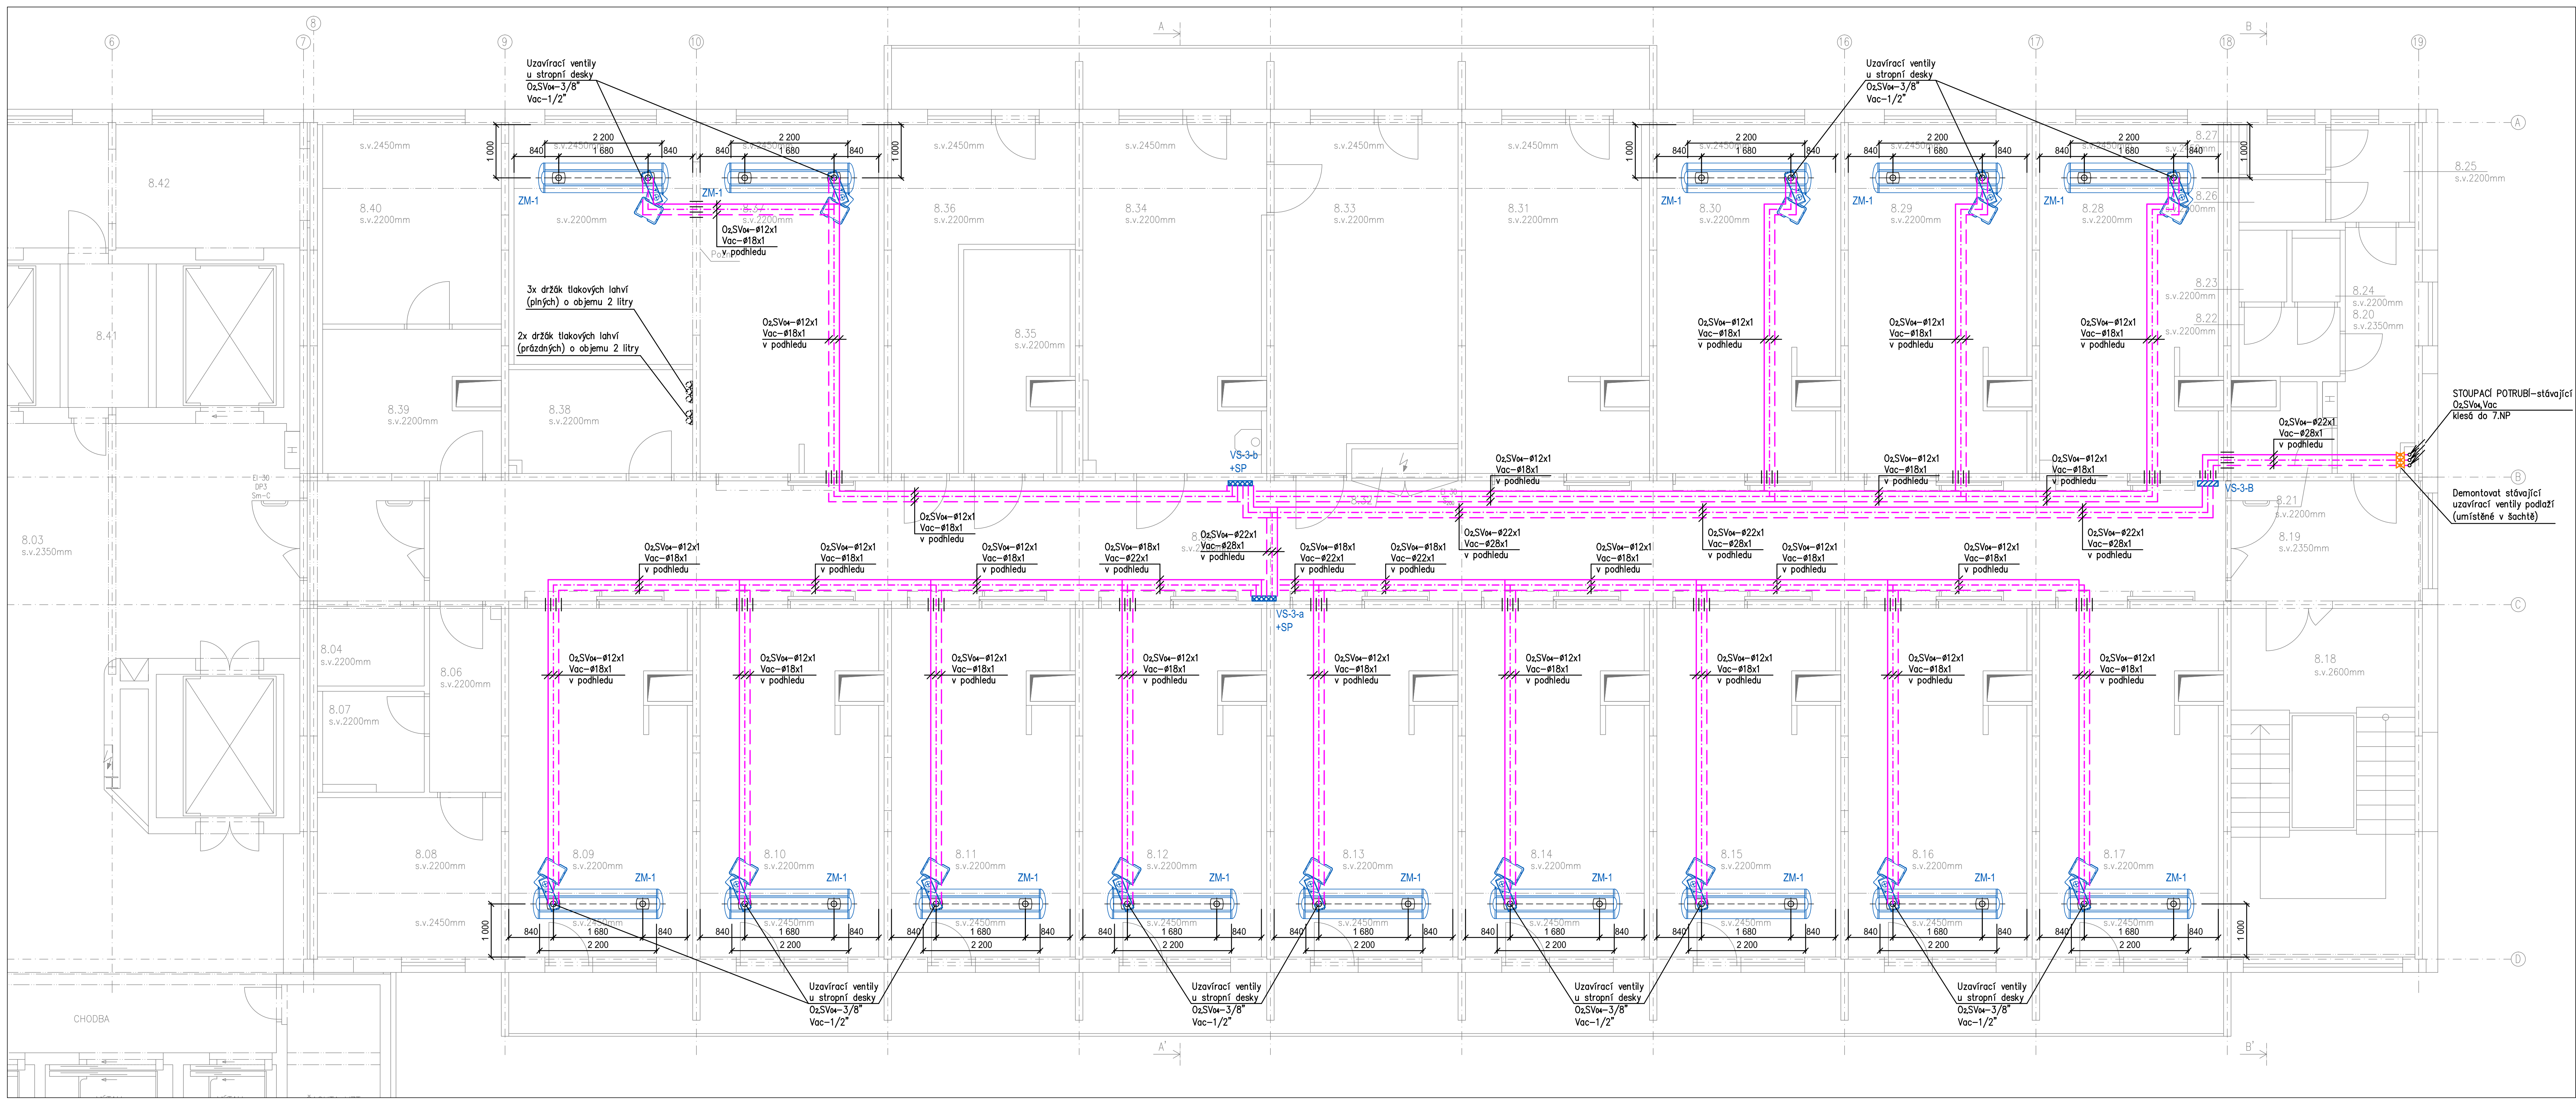

LEGENDA:

- | | |
|---|--|
|  | Potrubní rozvod medicínských plynů v ocelové chránici |
|  | Potrubní rozvod kyslíku (O ₂) |
|  | Potrubní rozvod vzduchu (Voc) |
|  | Potrubní rozvod stlačeného vzduchu pro dýchání 0,4 MPa (Siva) |
| VS-X-x | Ventilová síť (X-počet plynů; x-značení úseku) |
| VS-X-B | Ventilová síť-bez dílu (X-počet plynů) – uzávěr větve/patra |
| SP-X | Signalizační panel klinického nouzového alarmu (X-počet snímaných plynů) |
| ZM-X | Zdrojový most (X-počet lůžek) |

POZNÁMKA:

- Potrubí při průchodu zdmi, přítkami a stropem opatřit ocelovou chráňtkou.
- Rozvodné potrubí vést v podhledu.
- Vývody plynů pro zdroje tepla vyvedeny pod strop a ukončeny kulovým ventilem R254.
- Uzavírací armatury osadí do ventilové skříně s dvířky cca 1700 mm nad podlahou. Doporučená výška spodní hrany ventilové skříně je 1400 mm nad podlahou. Ventilové skříně jsou v provedení na povrch.
- Rozvody medikálních plynů musí být instalovány dříve, než rozvody vzduchotechniky.

[illegible]