



Maßstab: 1:5

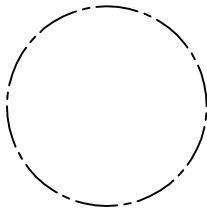

Ansicht "Y"

Ansicht "Y" M1:5
Vormontage Ponta-Deckenrohr

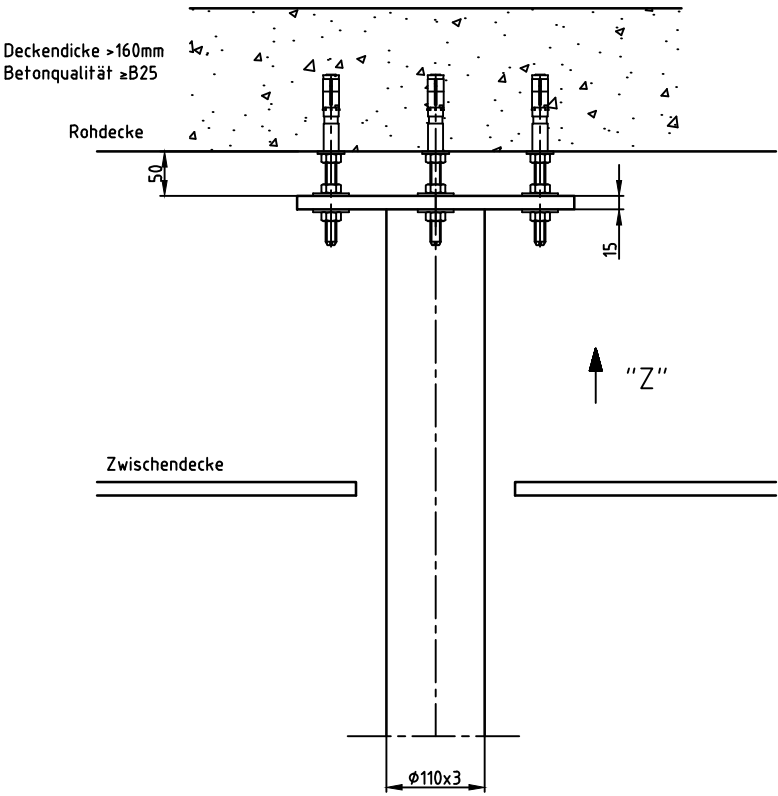

Ansicht "Z" M1:5
Unterdeckenflansch mit Maßen für die Dübel

