


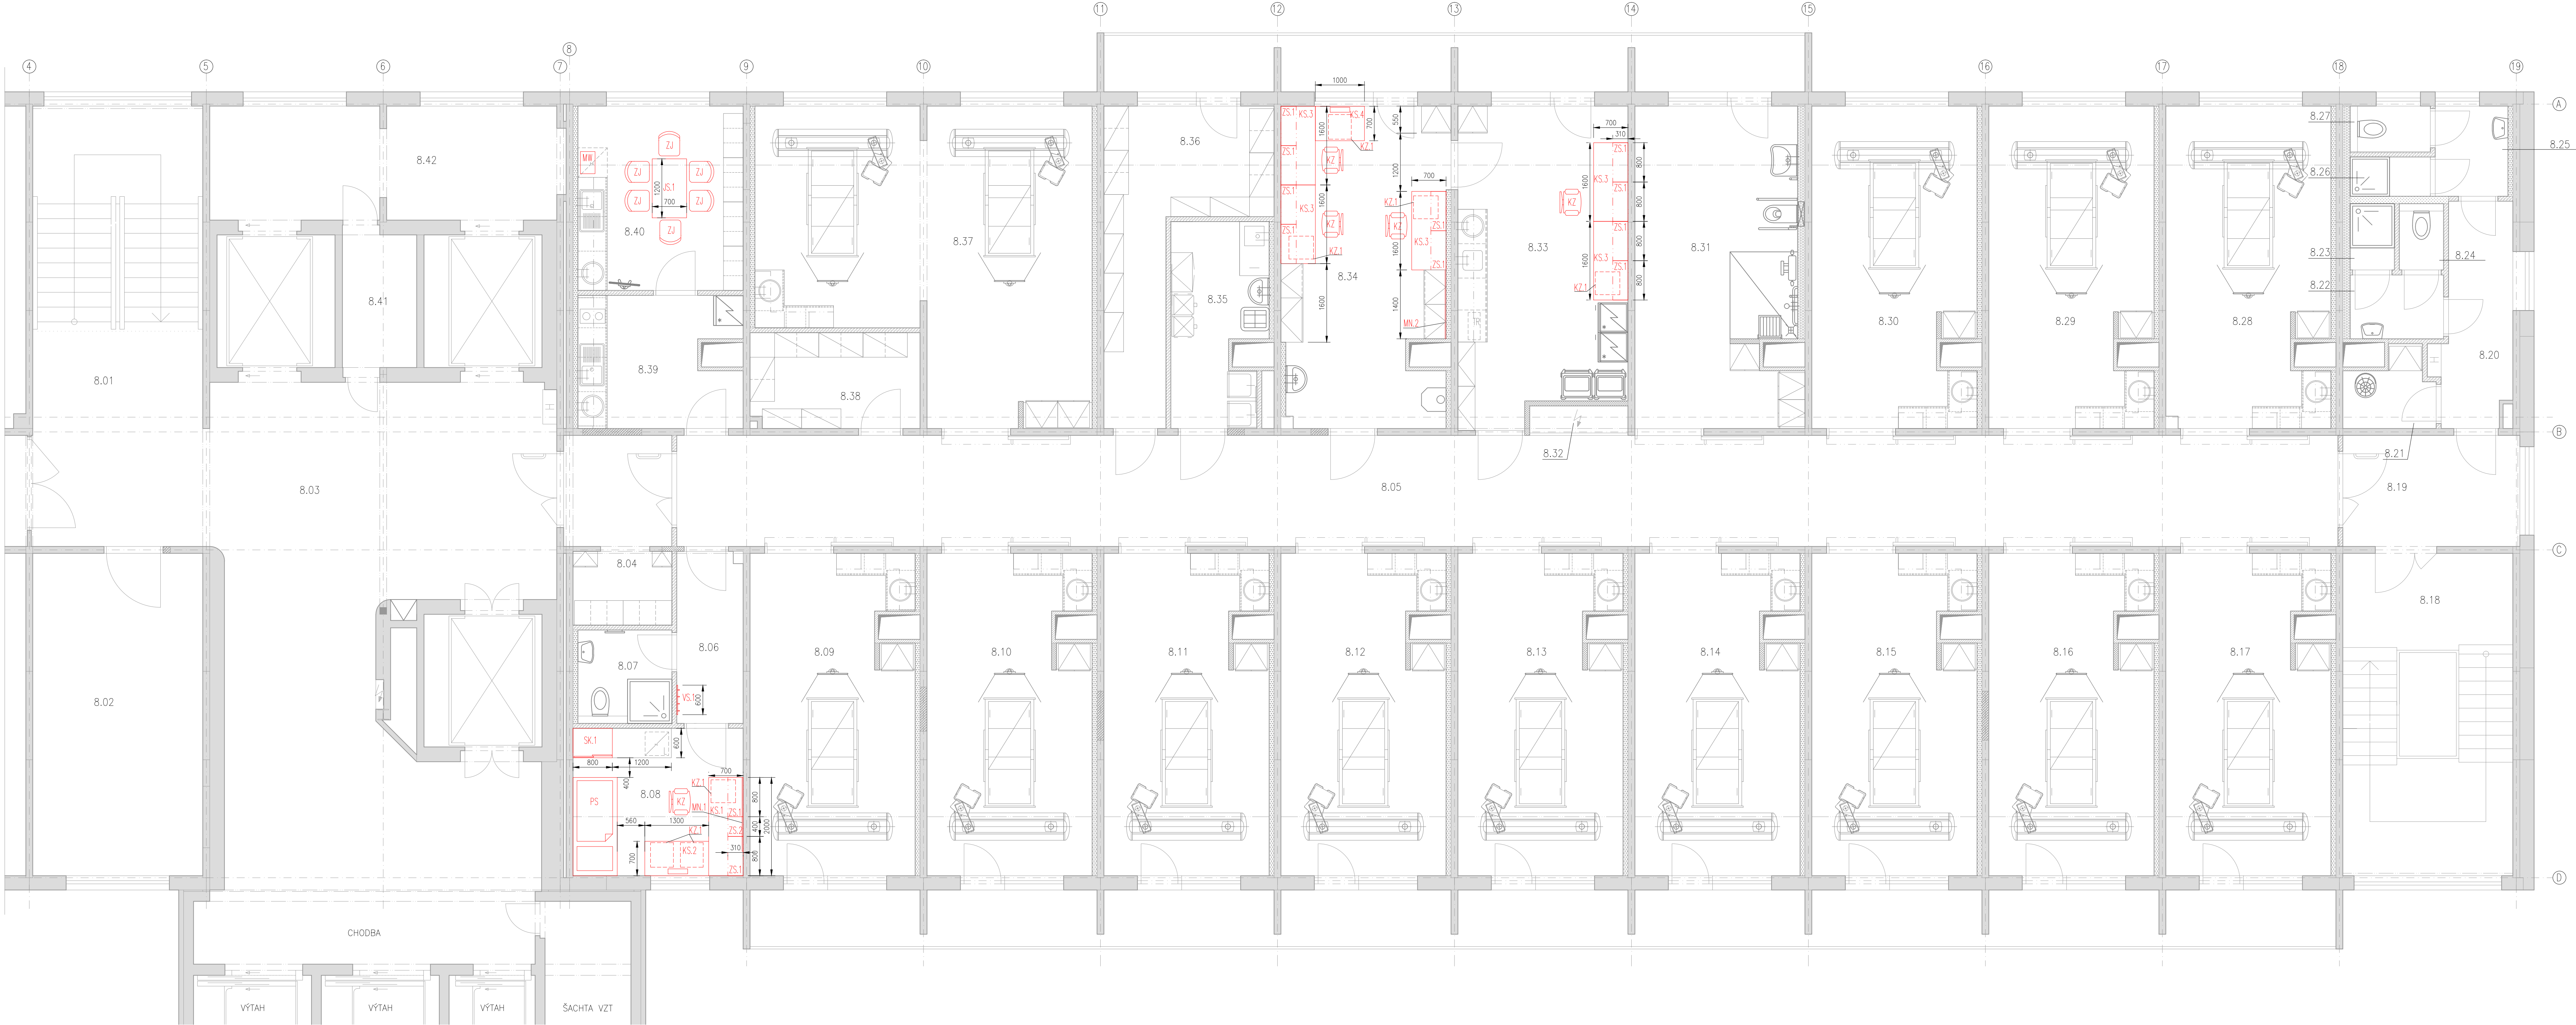

LEGENDA:

	Stávající konstrukce a prvky
	Nové konstrukce a prvky
	Nové konstrukce a prvky
POPIS NÁBYTKU V MÍSTNOSTI 8.08

KZ.1 – KONTEJNER ZÁSUVKOVÝ, 450X500XH600+60 – 3KS
4x zásuvka, centrální zámek

SK.1 – SKŘÍŇ KOMBINOVANÁ, 800X600XH2000+100 – 1KS
skříň s posuvnými dveřmi, dělená vvislou mezipříčkou na dvě části, levá část šatníková s šatní tyčí, horní a spodní police, pravá část policová – 5 polic, soklové nožky s krytovaním

KS.1 – KANCELÁŘSKÝ STŮL NA KOVOVÉ KOSTŘE, 2000X700XH750 – 1KS
pracovní plocha zdvojené lamino tl. 37 mm, kovová kostra s horním obvodovým rámem, nohy profil 30x30 mm, nožky stavitelné pro vyrovnání nerovností podlahy

KS.2 – KANCELÁŘSKÝ STŮL NA KOVOVÉ KOSTŘE, 1300X700XH750 – 1KS
pracovní plocha zdvojené lamino tl. 37 mm, kovová kostra s horním obvodovým rámem, nohy profil 30x30 mm, nožky stavitelné pro vyrovnání nerovností podlahy, nad radiátorem větrací mřížka

PS – JEDNOLŮŽKOVÁ POSTEL 900X2000 – 1KS
Součástí je lamelový rošt a matrace pro postele 900x900mm
Jednolůžková postel v přírodní barvě dřeva javor s úložným prostorem (oddělitelný vrch nebo se dvěma zásuvkami)

POPIS NÁBYTKU V MÍSTNOSTI 8.40

JS.1 – JIDELNÍ STŮL, 1200X700XH750 – 1KS
stolová deska zdvojené lamino tl. 37, kostra kovová s horním obvodovým rámem, nohy profil 30x30 mm

ZJ – ŽIDLE JIDELNÍ – 6KS
kovové nohy, plastová skořepina

MW – MIKROVLNná TROUBA – 1KS
Mikrovlnka s digitálním ovládáním

KZ – KANCELÁŘSKÁ ŽIDLE S PODRŮČKAMI – 1KS

POPIS NÁBYTKU V MÍSTNOSTI 8.34

MN.2 – MAGNETICKÁ NÁSTĚNKA 1400X1400 – 1KS
umístěná mezi pracovní stůl a horními závěsnými skřínkami

KS.3 – KANCELÁŘSKÝ STŮL NA KOVOVÉ KOSTŘE, 1600X700XH750 – 3KS
pracovní plocha zdvojené lamino tl. 37 mm, kovová kostra s horním obvodovým rámem, nohy profil 30x30 mm, nožky stavitelné pro vyrovnání nerovností podlahy

KS.4 – KANCELÁŘSKÝ STŮL NA KOVOVÉ KOSTŘE, 1000X700XH750 – 1KS
pracovní plocha zdvojené lamino tl. 37 mm, kovová kostra s horním obvodovým rámem, nohy profil 30x30 mm, nožky stavitelné pro vyrovnání nerovností podlahy, vzadu větrací mřížka nad radiátor

KZ.1 – KONTEJNER ZÁSUVKOVÝ, 450X500XH600+60 – 3KS
4x zásuvka, centrální zámek

ZS.1 – ZÁVĚSNÁ SKŘÍŇKA, 800X310XH750 – 6KS
otevřená skříňka, 1x přestavitelná police

KZ – KANCELÁŘSKÁ ŽIDLE S PODRŮČKAMI – 3KS

POPIS NÁBYTKU V MÍSTNOSTI 8.33

KS.3 – KANCELÁŘSKÝ STŮL NA KOVOVÉ KOSTŘE, 1600X700XH750 – 2KS
pracovní plocha zdvojené lamino tl. 37 mm, kovová kostra s horním obvodovým rámem, nohy profil 30x30 mm, nožky stavitelné pro vyrovnání nerovností podlahy

KZ.1 – KONTEJNER ZÁSUVKOVÝ, 450X500XH600+60 – 1KS
4x zásuvka, centrální zámek

ZS.1 – ZÁVĚSNÁ SKŘÍŇKA, 800X310XH750 – 4KS
otevřená skříňka, 1x přestavitelná police

KZ – KANCELÁŘSKÁ ŽIDLE S PODRŮČKAMI – 1KS

POZNÁMKY:

Pozn.1 – Ve všech pokojích a denních místnostech budou instalovány TV, dle požadavků investora (nutno provést koordinaci během stavebních prací)

POZNÁMKA K PROJEKTOVÉ DOKUMENTACI

- Nedílnou součástí výkresové dokumentace je technická zpráva
- Před zahájením prací je nutné ověřit rozměry z PD přímo na stavbě
- Veškerá barevnost bude odsouhlasována projektantem na základě předložených vzorků
- Všechny odchylky od projektu, nebo uvažovaného řešení je třeba konzultovat s projektantem
- Provedení všech typových konstrukcí se řídí technologickými předpisy výrobce a jejich katalogovými listy
- Všechny prvky a konstrukce musí být instalovány včetně originálního příslušenství a pomocného materiálu doporučených výrobcem
- Dokumentace je zpracována dle platných norem a vyhlášky 459/2006Sb.

LEGENDA MÍSTNOSTÍ

Číslo míst.	Účel místnosti	Plocha (m²)	Podlaho/sklebna	Legenda povrchů	
				Slěny	Strop
8.01	Schodiště	15,36	Stávající	–	Omítka, malba
8.02	Sklad	22,70	PVC	S4	Omítka, malba
8.03	Hala	70,16	Stávající	–	Omítka, malba
8.04	Personální propust	8,09	PVC	S4	Omítka, malba
8.05	Chodba	76,37	PVC	S4	Omítka, malba
8.06	Předsín	4,68	PVC	S4	Omítka, malba
8.07	Hygienické zázemí pro personál	3,48	Keramická dlažba	S1	Omítka, malba, keramický obklad
8.08	Pracovna	10,38	PVC	S4	Omítka, malba
8.09	Pokoj 1L	21,45	Antistatické PVC	S3	Omítka, malba, keramický obklad
8.10	Pokoj 1L	21,45	Antistatické PVC	S3	Omítka, malba, keramický obklad
8.11	Pokoj 1L	21,45	Antistatické PVC	S3	Omítka, malba, keramický obklad
8.12	Pokoj 1L	21,45	Antistatické PVC	S3	Omítka, malba, keramický obklad
8.13	Pokoj 1L	21,45	Antistatické PVC	S3	Omítka, malba, keramický obklad
8.14	Pokoj 1L	21,45	Antistatické PVC	S3	Omítka, malba, keramický obklad
8.15	Pokoj 1L	21,45	Antistatické PVC	S3	Omítka, malba, keramický obklad
8.16	Pokoj 1L	21,45	Antistatické PVC	S3	Omítka, malba, keramický obklad
8.17	Pokoj 1L	21,45	Antistatické PVC	S3	Omítka, malba, keramický obklad
8.18	Požární schodiště	22,70	Stávající	–	Omítka, malba
8.19	Požární předsín	8,14	PVC	S4	Omítka, malba
8.20	Chodba	6,16	PVC	S4	Omítka, malba
8.21	Úklidová místnost	2,55	Keramická dlažba	S1	Omítka, malba, keramický obklad
8.22	Předsín WC ženy	2,47	Keramická dlažba	S2	Omítka, malba, keramický obklad
8.23	Sprcha	1,22	Keramická dlažba	S1	Omítka, malba, keramický obklad
8.24	WC	1,08	Keramická dlažba	S2	Omítka, malba, keramický obklad
8.25	Předsín WC muži	2,72	Keramická dlažba	S2	Omítka, malba, keramický obklad
8.26	Sprcha	1,31	Keramická dlažba	S1	Omítka, malba, keramický obklad
8.27	WC	1,38	Keramická dlažba	S2	Omítka, malba, keramický obklad
8.28	Pokoj 1L	21,39	Antistatické PVC	S3	Omítka, malba, keramický obklad
8.29	Pokoj 1L	21,45	Antistatické PVC	S3	Omítka, malba, keramický obklad
8.30	Pokoj 1L	21,45	Antistatické PVC	S3	Omítka, malba, keramický obklad
8.31	Mytí pacientů	21,33	Keramická dlažba	S1	Omítka, malba, keramický obklad
8.32	EL. rozvaděč	1,10			
8.33	Připravna	21,58	Keramická dlažba	S4	Omítka, malba, keramický obklad
8.34	Sesterna	21,61	PVC	S4	Omítka, malba
8.35	Čističí místnost	7,88	Keramická dlažba	S1	Omítka, malba, keramický obklad
8.36	Sklad	13,22	PVC	S4	Omítka, malba
8.37	Pokoj ZL	37,59	Antistatické PVC	S3	Omítka, malba, keramický obklad
8.38	Sklad	6,68	PVC	S4	Omítka, malba
8.39	Kuchyňka	8,51	Keramická dlažba	S2	Omítka, malba, keramický obklad
8.40	Denní místnost zaměstnanců	12,60	PVC	S4	Omítka, malba, keramický obklad
8.41	Předsín strojovny	8,2	Stávající	–	Omítka, malba
8.42	Strojovna VZT	12,4	Stávající	–	Omítka, malba
Celková plocha		691,0			

							
NÁZEV AKCE : JEDNOTKA NIP A DIOP V BUDOVÉ D2 - PROJEKTOVÁ DOKUMENTACE				STUPEŇ		DPS	
				DATUM		PARE	
				Zaří 2017			
				Č. ZAKÁZKY PPS-21/17			
				MÉRITKO			
OBJEKT : SO.01				1 : 50			
ČÁST : D.2.4 Interiér							
OBSAH: PŮDORYS 8.NP - NÁVRH VOLNÉHO NÁBYTKU				ARCHIVNÍ ČÍSLO : PPS- 21/17-D.1.1.b-1		Č.Y. 01	