


PŮDORYS 5.NP
STÁVAJÍCÍ STAV
1:50

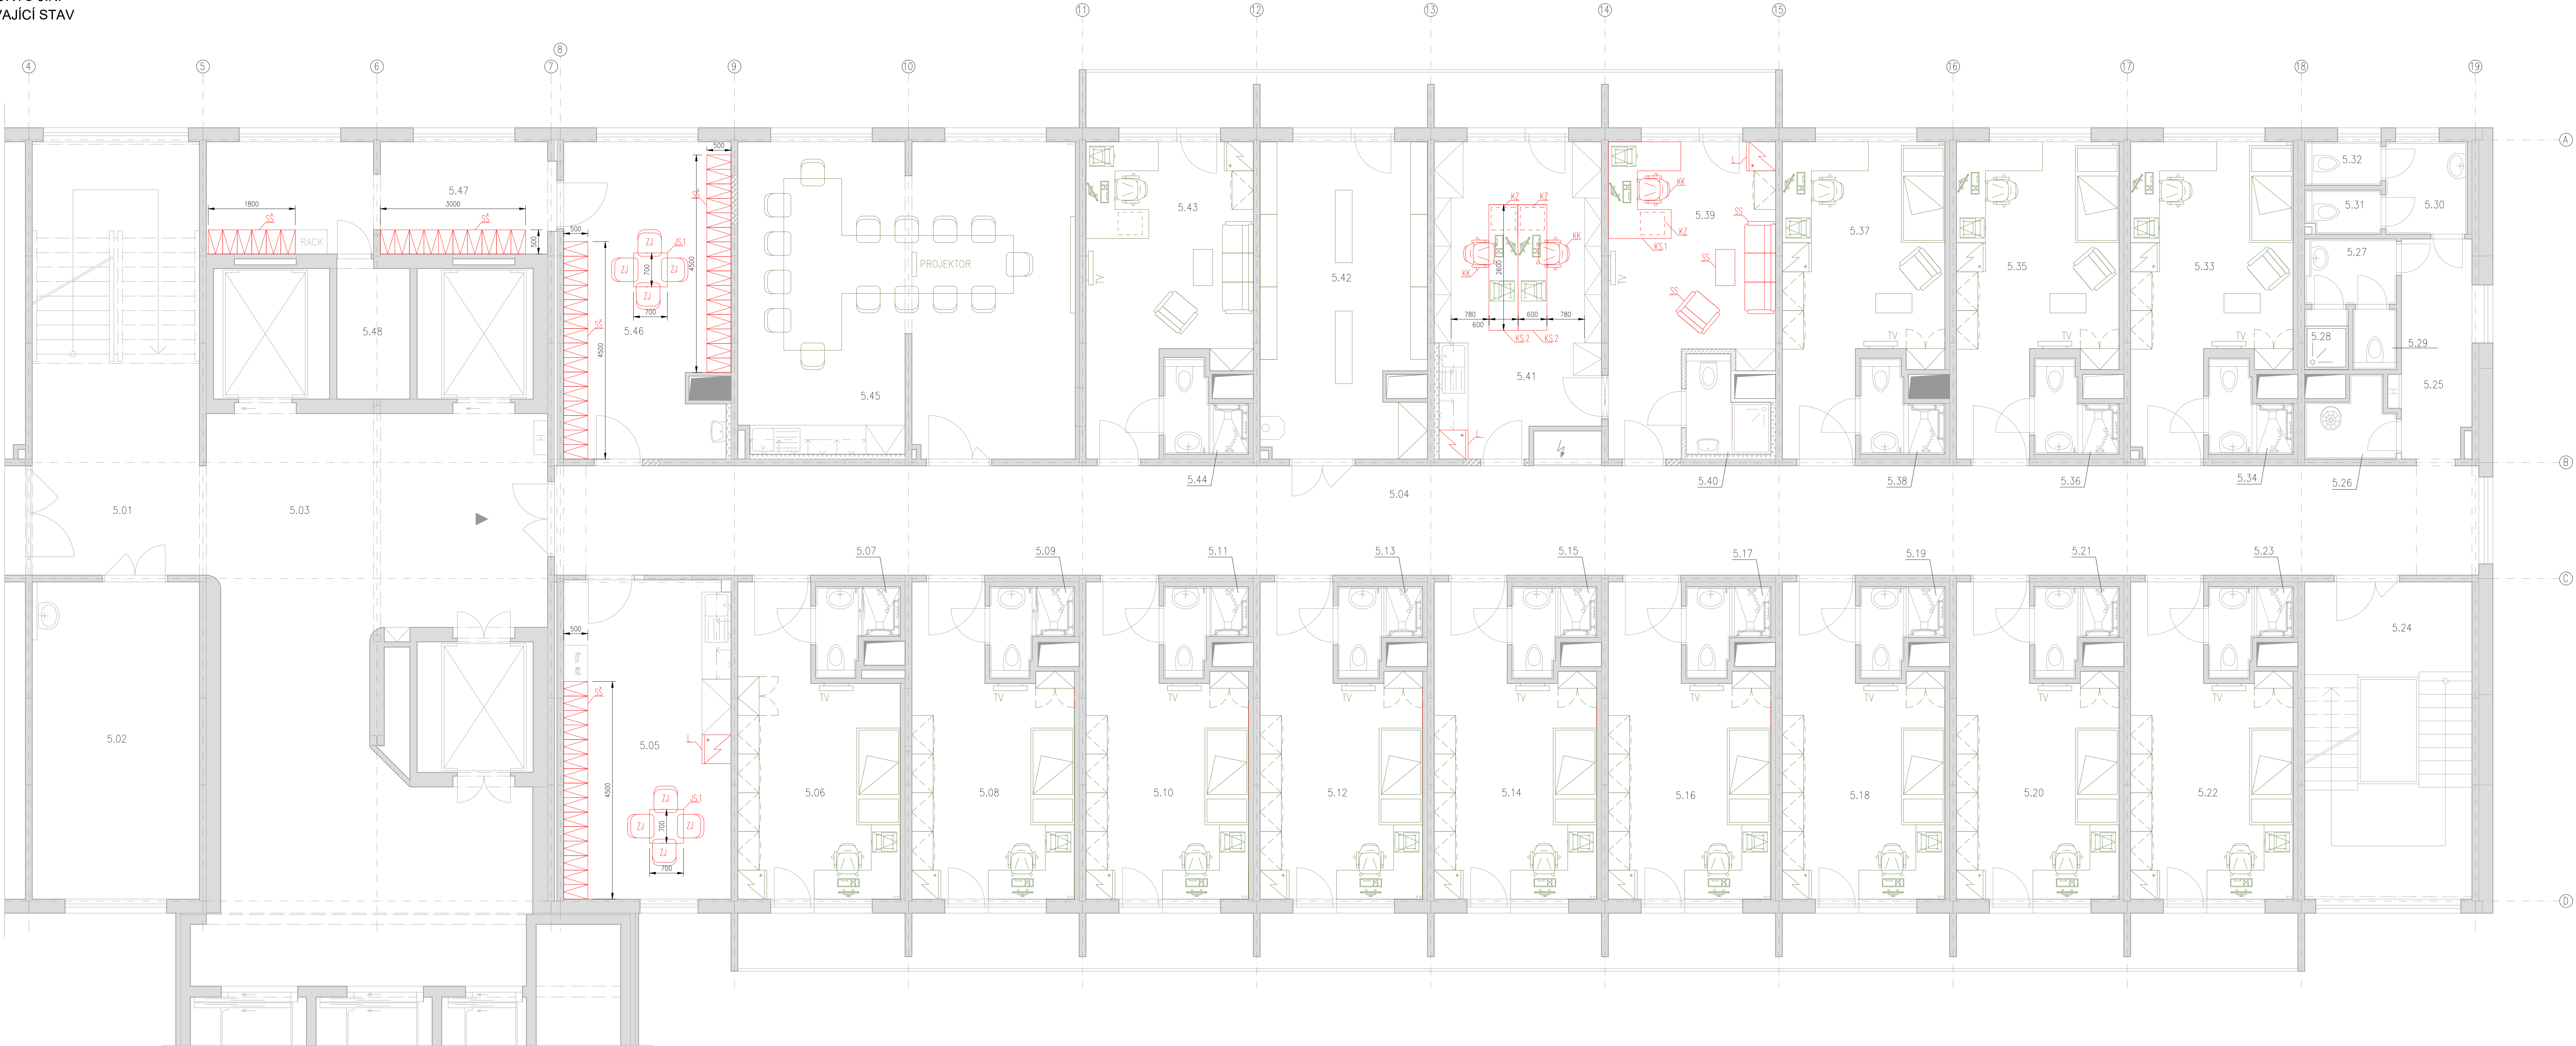

LEGENDA

	Stávající konstrukce – ŽB montovaný panel, SDK, CP
	Nové konstrukce a prvky
	Nové konstrukce a prvky
	Nové konstrukce a prvky
	Nové konstrukce a prvky

LEGENDA NÁBYTKU

	Nábytek/příslušenství spojený se stavbou
	Stávající nábytek, příslušenství

POPIS NÁBYTKU V MÍSTNOSTI 5.05

J5.1 – JIDELNÍ STŮL, 700X700XH750 – 1KS
stolová deska zdvojené lamino tl. 37, kostra kovová s horním obvodovým rámem, nohy profil 30x30 mm

ZJ – ŽIDLE JIDELNÍ – 4KS
kovové nohy, plastová skořepina

SS – ŠATNÍ SKŘÍŇ 1– DVEŘ. UZAMYKATELNÁ – 15KS
výšuv na ramínka, použitý materiál snadno omyvatelný, dezinfikovatelný, ekologický, tepelně, chemický a mechanický odolný korpus, dveře – DTD tl.18mm, barevné lamino fólie vyhovující příslušným normám o škodlivinách zámek

L – LEDNÍČKA 600X600H800 – 1KS

POPIS NÁBYTKU V MÍSTNOSTI 5.39


L – LEDNÍČKA 600X600H800 – 1KS

KZ – KONTEJNER ZÁSUVKOVÝ,450X500H60+60 – 1KS
4x zásuvka, centrální zámek

KK – KANCELÁŘSKÉ KŘESLO – 1KS

SS – SEDAČI SOUPRAVA – 1KS
1x trojsedák bez rozkladu 1900X650
1x křeslo 650X450
1x konferenční stole 400x750xH450

KS.1 – KANCELÁŘSKÝ STŮL TVARU "U" NA KOVOVÉ KOSTŘE, 1300/1500 / 800X600xH750 – 1KS

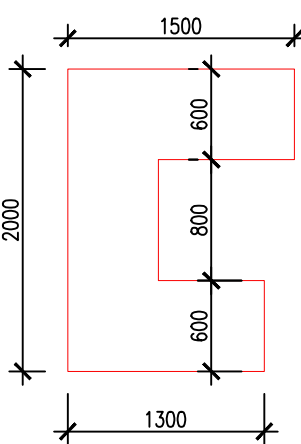

pracovní plocha zdvojené lamino tl. 37 mm, kovová kostra s horním obvodovým rámem, nohy profil 30x30 mm, nožky stavitelné pro vyrovnání nerovností podlahy, vzduch větrací mřížka nad radiátor


POPIS NÁBYTKU V MÍSTNOSTI 5.41

L – LEDNÍČKA 600X600H800 – 1KS

KZ – KONTEJNER ZÁSUVKOVÝ,450X500H60+60 – 2KS
4x zásuvka, centrální zámek

KK – KANCELÁŘSKÉ KŘESLO – 2KS

KS.2 – KANCELÁŘSKÝ STŮL NA KOVOVÉ KOSTŘE, 2600X600XH750 – 2KS

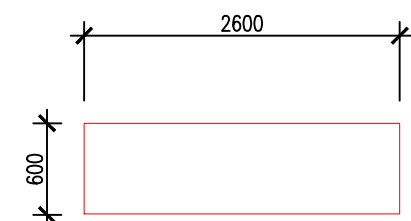

pracovní plocha zdvojené lamino tl. 37 mm, kovová kostra s horním obvodovým rámem, nohy profil 30x30 mm, nožky stavitelné pro vyrovnání nerovností podlahy

POPIS NÁBYTKU V MÍSTNOSTI 5.46

J5.1 – JIDELNÍ STŮL, 700X700XH750 – 1KS
stolová deska zdvojené lamino tl. 37, kostra kovová s horním obvodovým rámem, nohy profil 30x30 mm

ZJ – ŽIDLE JIDELNÍ – 4KS
kovové nohy, plastová skořepina

SS – ŠATNÍ SKŘÍŇ 1– DVEŘ. UZAMYKATELNÁ – 30KS
výšuv na ramínka, použitý materiál snadno omyvatelný, dezinfikovatelný, ekologický, tepelně, chemický a mechanický odolný korpus, dveře – DTD tl.18mm, barevné lamino fólie vyhovující příslušným normám o škodlivinách zámek

POPIS NÁBYTKU V MÍSTNOSTI 5.47

SS – ŠATNÍ SKŘÍŇ 1– DVEŘ. UZAMYKATELNÁ – 15KS
výšuv na ramínka, použitý materiál snadno omyvatelný, dezinfikovatelný, ekologický, tepelně, chemický a mechanický odolný korpus, dveře – DTD tl.18mm, barevné lamino fólie vyhovující příslušným normám o škodlivinách zámek

LEGENDA MÍSTNOSTÍ


Číslo místn.	Účel místnosti	Plocha (m²)	Legenda povrchů		
			Podlaha/skladba	Stěny	Strop
5.01	Schodiště	15,4	PVC	Omítka, malba	Omítka, malba
5.02	Sklad	22,7	PVC	Omítka, malba	Omítka, malba
5.03	Hala	80,0	PVC	Omítka, malba	Omítka, malba
5.04	Chodba	8,3	PVC	Omítka, malba	Omítka, malba
5.05	Šatna mediá	3,8	PVC	Omítka, malba	Omítka, malba
5.06	Inspekční pokoj	76,3	PVC	Omítka, malba	Omítka, malba
5.07	Hygienické zázemí	15,0	Keramická dlažba	Omítka, malba, keramický obklad	Závěsný pohled
5.08	Inspekční pokoj	21,5	PVC	Omítka, malba	Omítka, malba
5.09	Hygienické zázemí	21,5	Keramická dlažba	Omítka, malba, keramický obklad	Závěsný pohled
5.10	Inspekční pokoj	21,5	PVC	Omítka, malba	Omítka, malba
5.11	Hygienické zázemí	21,5	Keramická dlažba	Omítka, malba, keramický obklad	Závěsný pohled
5.12	Inspekční pokoj	21,5	PVC	Omítka, malba	Omítka, malba
5.13	Hygienické zázemí	21,5	Keramická dlažba	Omítka, malba, keramický obklad	Závěsný pohled
5.14	Inspekční pokoj	21,5	PVC	Omítka, malba	Omítka, malba
5.15	Hygienické zázemí	21,5	Keramická dlažba	Omítka, malba, keramický obklad	Závěsný pohled
5.16	Inspekční pokoj	21,5	PVC	Omítka, malba	Omítka, malba
5.17	Hygienické zázemí	22,7	Keramická dlažba	Omítka, malba, keramický obklad	Závěsný pohled
5.18	Inspekční pokoj	8,2	PVC	Omítka, malba	Omítka, malba
5.19	Hygienické zázemí	6,1	Keramická dlažba	Omítka, malba, keramický obklad	Závěsný pohled
5.20	Inspekční pokoj	2,6	PVC	Omítka, malba	Omítka, malba
5.21	Hygienické zázemí	2,5	Keramická dlažba	Omítka, malba, keramický obklad	Závěsný pohled
5.22	Inspekční pokoj	1,1	PVC	Omítka, malba	Omítka, malba
5.23	Hygienické zázemí	1,0	Keramická dlažba	Omítka, malba, keramický obklad	Závěsný pohled
5.24	Požární schodiště	3,2	PVC	Omítka, malba	Omítka, malba
5.25	Chodba	1,2	PVC	Omítka, malba	Závěsný pohled
5.26	Úklidová místnost	1,3	Keramická dlažba	Omítka, malba, keramický obklad	Omítka, malba
5.27	Předšň WC	21,4	Keramická dlažba	Omítka, malba, keramický obklad	Závěsný pohled
5.28	Sprcha	21,5	Keramická dlažba	Omítka, malba, keramický obklad	Závěsný pohled
5.29	WC	21,5	Keramická dlažba	Omítka, malba, keramický obklad	Závěsný pohled
5.30	Předšň WC	1,2	Keramická dlažba	Omítka, malba, keramický obklad	Omítka, malba
5.31	WC	21,2	Keramická dlažba	Omítka, malba, keramický obklad	Omítka, malba
5.32	WC	20,07	Keramická dlažba	Omítka, malba, keramický obklad	Omítka, malba
5.33	Inspekční pokoj	21,4	PVC	Omítka, malba	Omítka, malba
5.34	Hygienické zázemí	20,03	Keramická dlažba	Omítka, malba, keramický obklad	Závěsný pohled
5.35	Inspekční pokoj	13,2	PVC	Omítka, malba	Omítka, malba
5.36	Hygienické zázemí	38,4	Keramická dlažba	Omítka, malba, keramický obklad	Závěsný pohled
5.37	Inspekční pokoj	6,2	PVC	Omítka, malba	Omítka, malba
5.38	Hygienické zázemí	8,2	Keramická dlažba	Omítka, malba, keramický obklad	Závěsný pohled
5.39	Průmysl	13,0	Koberec	Omítka, malba	Omítka, malba
5.40	Hygienické zázemí	4,2	Keramická dlažba	Omítka, malba, keramický obklad	Závěsný pohled
5.41	Sekretariát	12,1	PVC	Omítka, malba	Omítka, malba
5.42	Sklad	4,2	PVC	Omítka, malba	Omítka, malba
5.43	Průmysl	13,0	Koberec	Omítka, malba	Omítka, malba
5.44	Hygienické zázemí	4,2	Keramická dlažba	Omítka, malba, keramický obklad	Závěsný pohled
5.45	Zasedací místnost	13,0	Koberec	Omítka, malba	Omítka, malba
5.46	Šatna mediá	4,2	PVC	Omítka, malba	Omítka, malba
5.47	Sklad	13,0	PVC	Omítka, malba	Omítka, malba
5.48	Rozvodna	4,2	PVC	Omítka, malba	Omítka, malba
Celková plocha		712,7			

POZNÁMKA K PROJEKTOVÉ DOKUMENTACI

- Nedílnou součástí výkresové dokumentace je technická zpráva
- Před zahájením prací je nutné ověřit rozměry z PD přímo na stavbě
- Veškerá barevnost bude odsouhlasována projektantem na základě předložených vzorků
- Všechny odchylky od projektu, nebo uvažovaného řešení je třeba konzultovat s projektantem
- Provádění všech typových konstrukcí se řídí technologickými předpisy výrobce a jejich katalogovými listy
- Všechny prvky a konstrukce musí být instalovány včetně originálního příslušenství a pomocného materiálu doporučených výrobcem
- Dokumentace je zpracována dle platných norem a vyhlášky 499/2006Sb.

POZNÁMKY:

Pozn.1 – Ve všech pokojích a denních místnostech budou instalovány TV, dle požadavků investora (nutno provést koordinaci během stavebních prací)

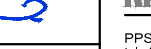ZODP. PROJEKTANT		VYPRACOVAL	KONTROLOVAL	 PPS KANJA PROJEKČNÍ A INŽENYRSKÁ FIRMÁ
Ing. Kamil Jan		Eduard Toman	Ing. Fedyňa David	
				
KATASTRÁLNÍ ÚZEMÍ, PARC.Č.: Nová Ves (Dělnice) 3. 707/1				
MÍSTO STAVBY: Falešná vesnice (Dělnice, příslušná organizace) I.P. Pošta 185/II, Nová Ves, 719 01 Dělnice - Budejov 02				
STAVEBNÍK / OBJEDNATEL: Falešná vesnice (Dělnice, příslušná organizace) I.P. Pošta 185/II, Nová Ves, 719 01 Dělnice				
STUPĚN				DPS
DATUM				PARE
Zaří 2017				Č. ZAKÁZKY PPS- 21/17
MÉRITKO				
1 : 50				ARCHIVNÍ ČÍSLO : PPS- 21/17-D.1.1-b-
NÁZEV AKCE : JEDNOTKA NIP A DIOP V BUDOVÉ D2 - PROJEKTOVÁ DOKUMENTACE				
OBJEKT : SO.02				
ČÁST : D.2.4 Interiér				
OBSAH : PŮDORYS 5.NP - NÁVRH VOLNÉHO NÁBYTKU				