


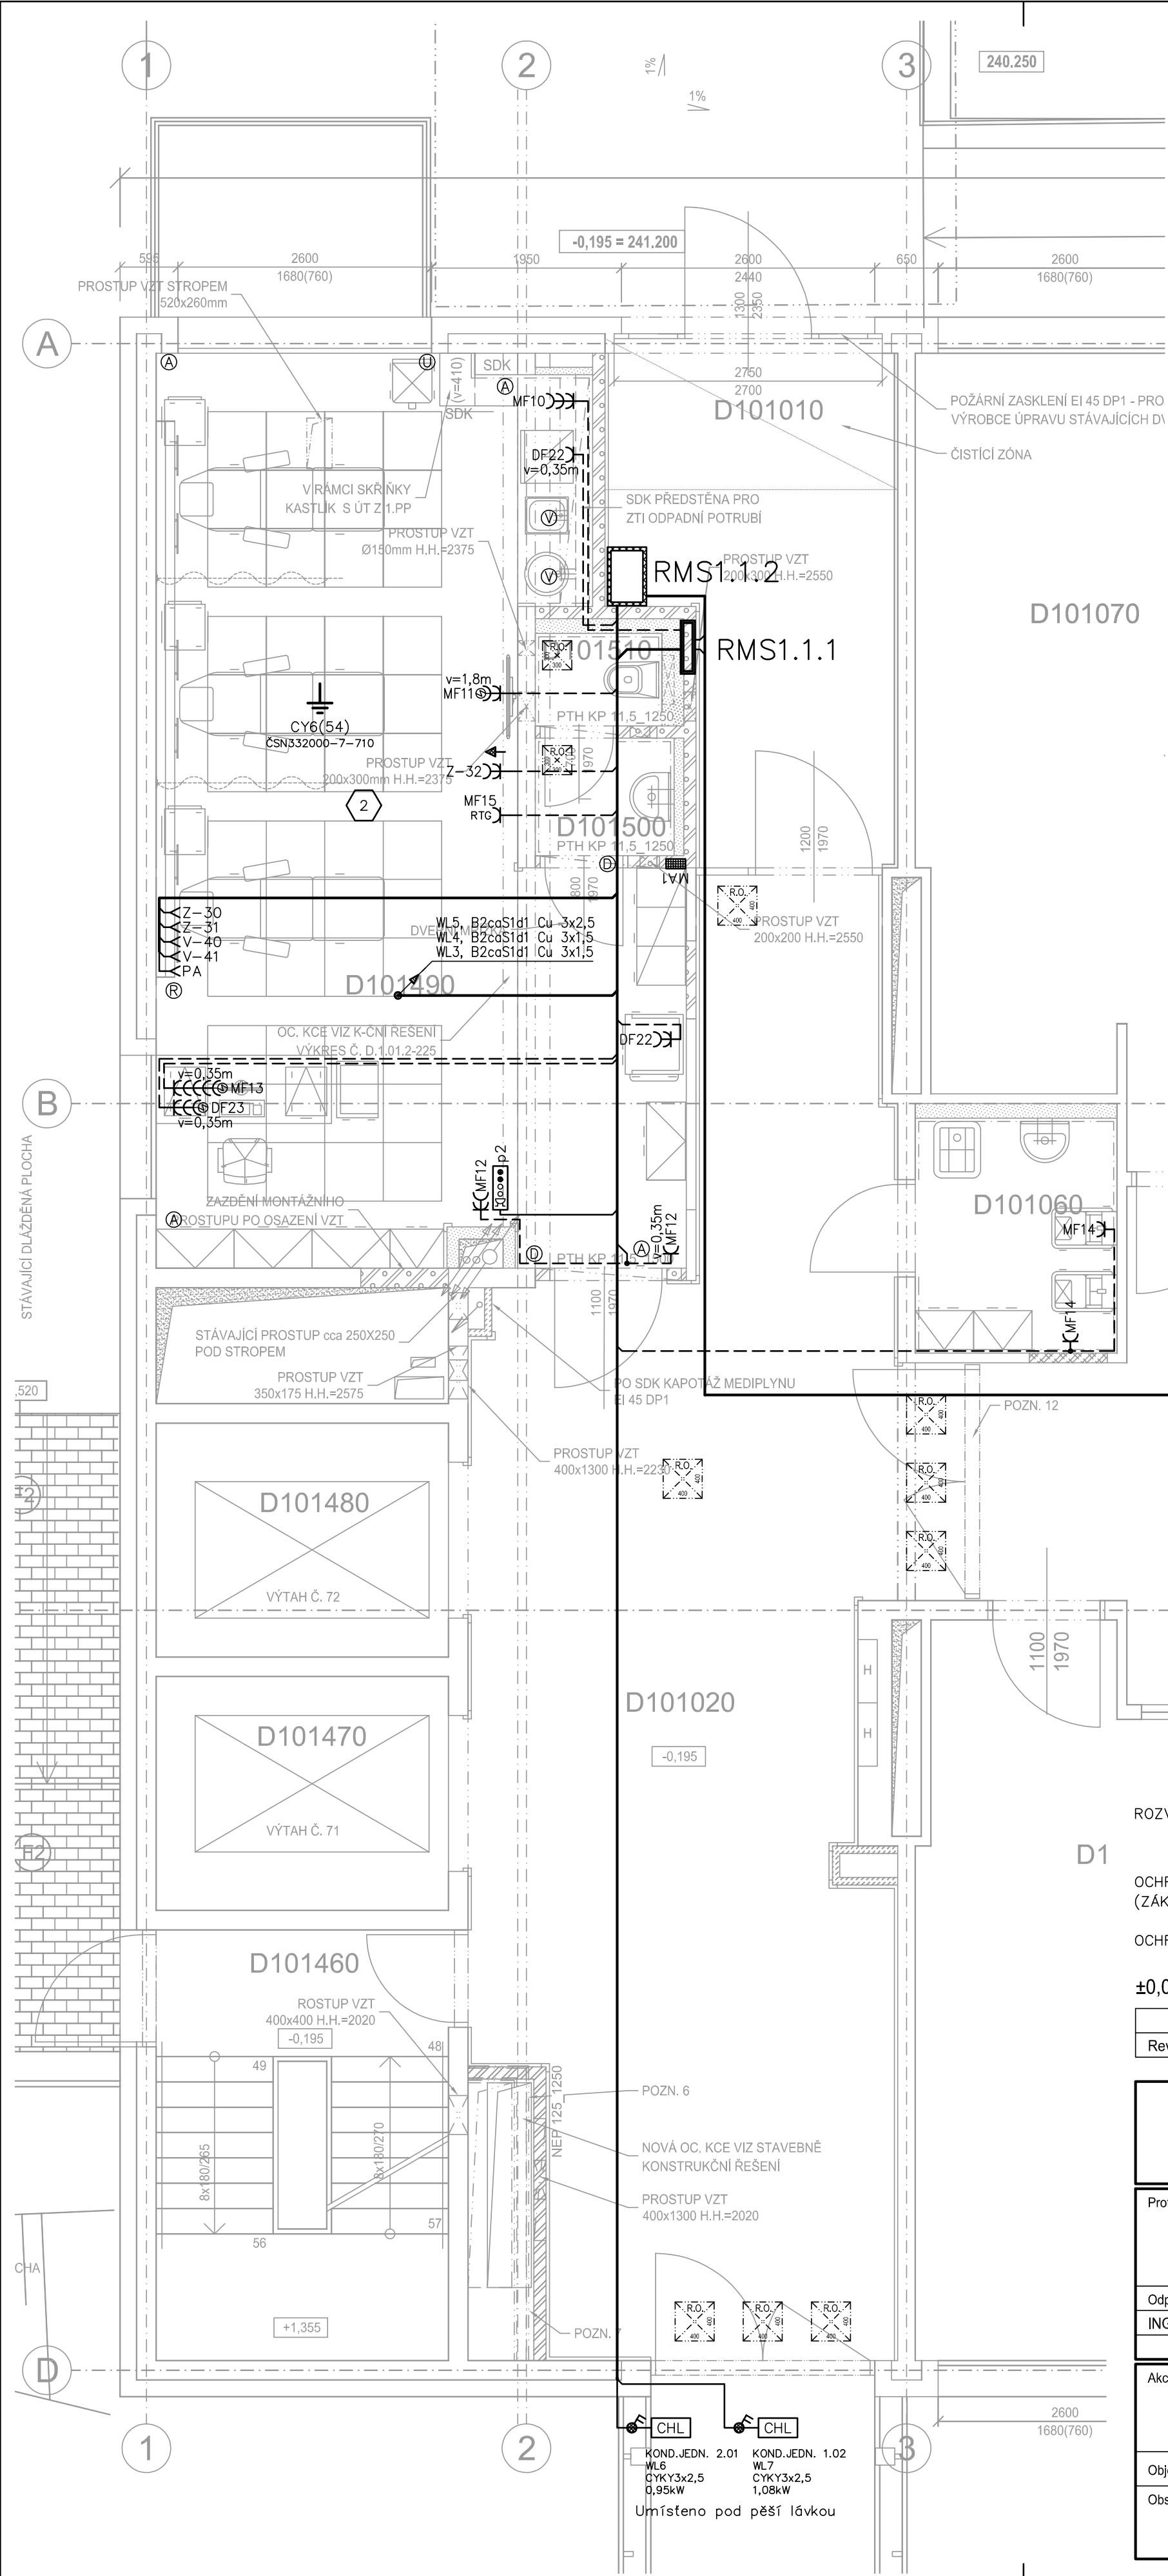

OZNAČENÍ VÝVODŮ POSPOJOVÁNÍ

- Ⓐ SVODOVÁ SÍŤ ANTISTATICKÉ PODLAHY
- Ⓓ ZARUBENÍ DVEŘÍ, RÁM POSUVNÝCH DVEŘÍ
- Ⓟ VÝVOD MEDIPLYNŮ
- Ⓥ VODOVODNÍ BATERIE
- Ⓞ RÁMY OKEN
- Ⓢ ROZVODY ÚT
- Ⓒ PODLAHOVÁ VPUST
- Ⓛ VYŠETŘOVACÍ SVÍTIDLO
- Ⓩ STROPNÍ ZÁVĚS (LÉKAŘSKÁ TECHNOLOGIE)
- Ⓛ LŮŽKOVÁ RAMPA
- Ⓧ UZEMŇOVACÍ SVORKA V PODLAZE (DETAIL – PROJEKT LÉKAŘSKÉ TECHNOLOGIE)
- Ⓢ SPRCHOVÁ KABINA, VANA
- ➔ ZÁSUVKA PRO OCHRANNÉ POSPOJOVÁNÍ
- Ⓜ KRABICE S MÍSTNÍ PŘÍPOJNICÍ OCHRANNÉHO POSPOJOVÁNÍ (MA)
- Ⓛ SKŘÍŇKA SE SVORKAMI PRO OCHRANNÉ POSPOJOVÁNÍ

POSPOJOVÁNÍ BUDE PROVEDENO DLE ČSN 332000–7–701 ed.2
V MÍSTNOSTECH PRO LÉKAŘSKÉ ÚČELY DLE ČSN 332140

- Ⓛ Spínač 2–pólový 20A s krytím min. IP44 pro napojení motorových spotřebičů
- ➔ Zásuvka 230V/16A IP20 zapuštěná pro montáž do společných instalačních rámečků s přepětovou ochranou "D"
- ➔ Zásuvka 230V/16A IP20 zapuštěná pro montáž do společných instalačních rámečků
- ➔ RTG Zásuvka chráněná zapuštěná s víčkem 250V/16A IP44
- ➔ Zásuvka 230V/16A IP44 přisazená
- ➔ Zásuvka 230V/16A IP44 zapuštěná
- Ⓛ Signalizační panel ZIS s alfanumerickým displejem

VÝŠKY OSAZENÍ [m]

SPÍNAČE, ZÁSUVKY 1.2m (Není ki na výkrese uvedeno jinak)

PŘÍSTROJE A SVÍTIDLA V UMÝVACÍM PROSTORU
OSADIT DLE ČSN 332000–7–701 ed.2

BARVY ZÁSUEK

ČSN 332140	OZN.	
MDO	M, MF	BÍLÁ
DO	D, DF	ZELENÁ
ZIS	Z	ŽLUTÁ
VDO E1	V	ORANŽOVÁ

Rozvaděč bude doplněn o jistič 3P/40A/C pro vývod MDO, 3P/25A/C pro vývod DO, a dvojici pojiskových odpínačů OPV10–1 s pojiskou 10A/gG pro napojení obvodů ZIS a VDO.

ROZVODNÁ SOUSTAVA 3 NPE AC 400 V / TN–S
2 PE AC 230 V / IT (ZIS, VDO)

OCHRANA PŘED ÚRAZEM ELEKTRICKÝM PROUDEM DLE ČSN EN 61140
(ZÁKLADNÍ OCHRANA, OCHRANA PŘI PORUŠE)

OCHRANNÉ OPATŘENÍ DLE ČSN 332000–4–41 ed. 3 AUTOMATICKÉ ODPOJENÍ OD ZDROJE
DVOJITÁ NEBO ZESÍLENÁ IZOLACE

±0,000 = 263,200 m n.m.

Revize	Vypracoval	Popis obsahu revize	Datum
--------	------------	---------------------	-------

LT PROJEKT PROJEKTOVÁNÍ ZDRAVOTNÍ VÝSTAVBY		Hlavní inženýr projektu: ING. LUDĚK TOMEK Vedoucí projektant zakázky: ING. MARTIN FORAL	Investor: FAKULTNÍ NEMOCNICE OLOMOUC
Profese: EL	Zpracovatel dílu: Ing. Pavel Klein, Projektování elektrických zařízení Lidická 675, 667 01 Židlochovice Tel: +420 603 708 116 E-mail: klein.p@seznam.cz	Autorizace:	
Odpovědný projektant: ING. PAVEL KLEIN	Vypracoval: ING. PAVEL KLEIN	Kontroloval: ING. PAVEL KLEIN	
Akce: FAKULTNÍ NEMOCNICE OLOMOUC STAVEBNÍ ÚPRAVY OBJEKTU "D" - ÚNIKOVÉ CESTY		Zakázkové číslo: 33 - 2019 Datum: 03 - 2020 Stupeň: DSP+DPS	Paré:
Objekt: DENNÍ STACIONÁŘ PRO I. IKK V 1.NP OBJEKTU "D" SO 02		Formát: 4 A4	
Obsah: SILNOPROUDÉ ROZVODY 1.NP		Měřítko: 1:50	Číslo výkresu: D.1.02.4c-101