


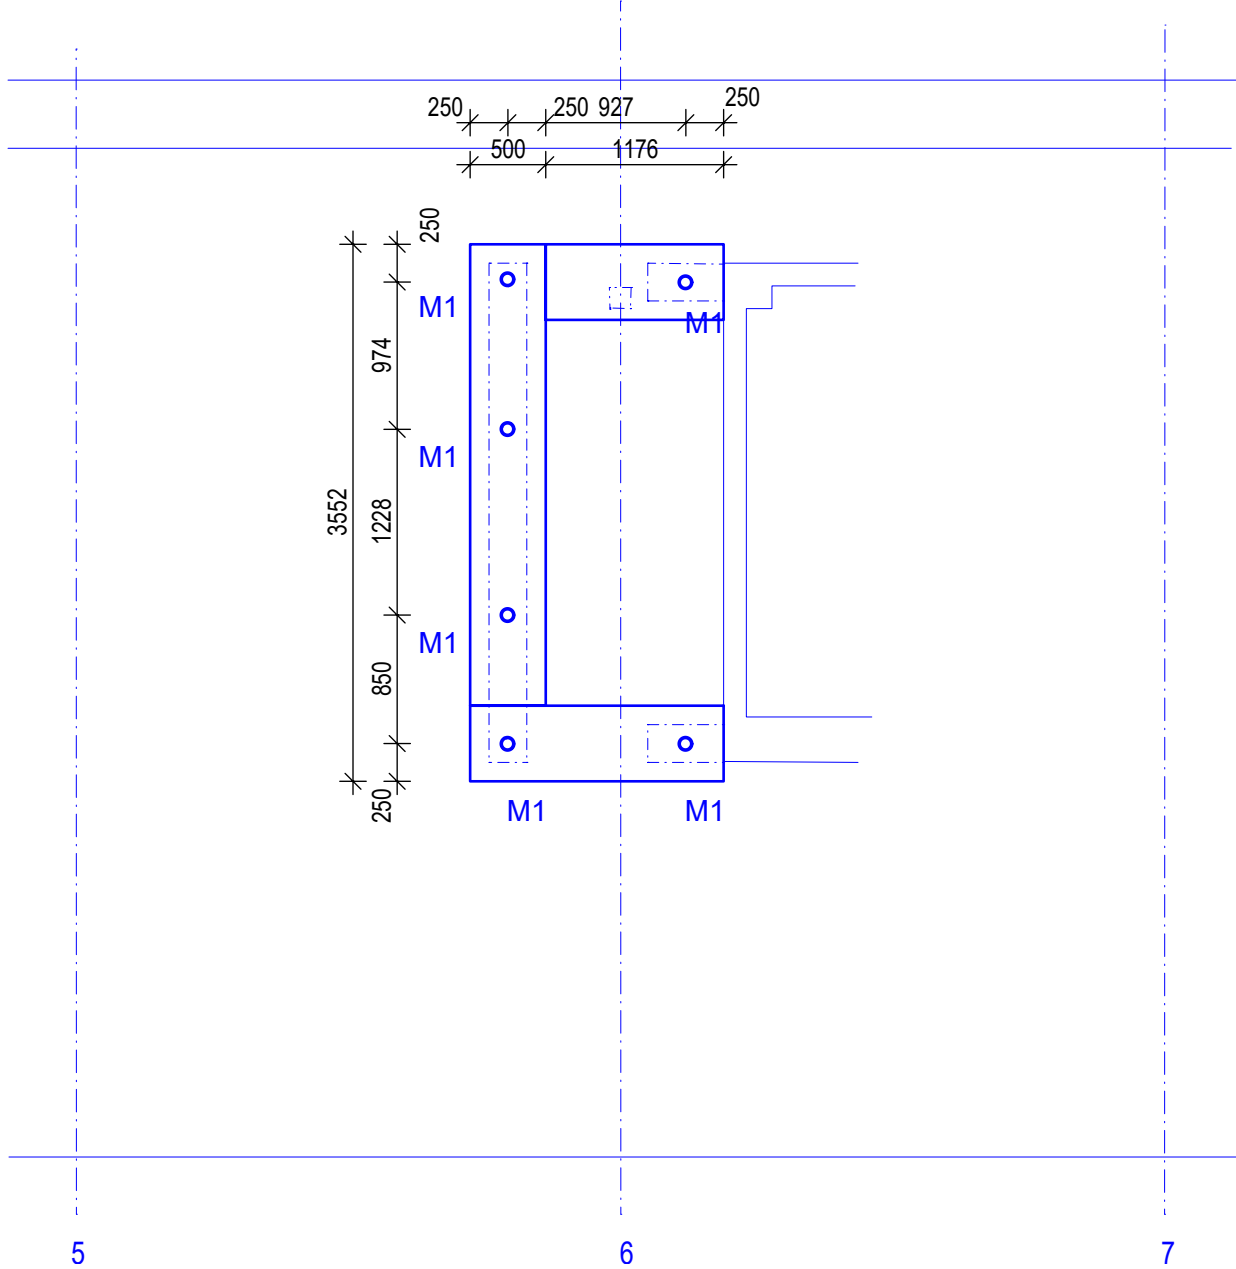

POZN.1: OCELOVÝ RAM PRO VYNESENÍ STROPU KOLEM PROSTUPU V JZ VERTIKÁLE VIZ SAMOSTATNÝ VÝKRES
 - POHLEDY PLOCHYCH BETONŮ PROVĚST V KVALITĚ POHLEDYHOVOU BETONU B2 DLE TKP 3 ČBS; POHLEDYHOVOU BETON
 - PROSTUPY MUSÍ BÝT OVĚŘENY V PROJEKTOVÉ DOKUMENTACI JEDNOTLIVÝCH PROFESÍ A ODSOULHASENY
 PŘÍSLUŠNÝM PROJEKTANTEM PŘED BETONÁŽÍ.
 - PROSTUPY VE STAVAJÍCÍCH ŽELEZOBETONOVÝCH KONSTRUKCÍCH MUSÍ BÝT PROVÁDĚNY ŘEZÁNÍM NEBO ODVRTÁVÁNÍM BETONU, NESMÍ
 BÝT BOURÁNY BOURACÍMI KLDVY.
 - DODATEČNĚ MOHOU BÝT PROVEDENY PROSTUPY V DESKÁCH A STĚNÁCH POUZE VRTÁNÍM PO ODSOULHASENÍ STATIKEM.
 - POHLEDY NA STĚNY A VÝÚZTÍ STĚN STŘEDNÍ VERTIKÁLY VIZ SAMOSTATNÝ VÝKRES.
 - POKUD BUDOU ZJISTĚNY V BLÍZKOSTI NOVĚ NAVRŽENÉHO PROSTUPU STAVAJÍCÍ PROSTUPY NEBO DŘÁŽKY, KTERÉ NEJSOU ZAKRESLENY
 V PROJEKTOVÉ DOKUMENTACI, MUSÍ BÝT O TĚTO SKUTEČNOSTI INFORMOVÁN STATIK, KTERÝ OVĚŘÍ, ZDA JE MOŽNÉ NOVÝ PROSTUP
 PROVĚST PODELE NAVRŽENÉHO ŘEŠENÍ.
 - V PŘÍPADĚ POCHYBNOSTI O STAVEBNÍM STAVU KONSTRUKCI, V NICHŽ MAJÍ BÝT PROVÁDĚNY NOVÉ OTVORY, KONTAKTOVAT STATIKA.
 - ZALOŽENÍ OPĚRŇÝCH ZDI RAMPY MUSÍ BÝT PROVEDENO DO HLOUBKY MIN. 1,0 m POD UPRAVĚNÝM TERÉNEM A SOUČASNĚ DO ROSTLÉ
 ZEMINY. POKUD NEBUDE V NAVRŽENÉ HLOUBCE ZAŠTIŽENA ROSTLÁ ZEMINA, MUSÍ BÝT ZALOŽENÍ PROHLoubENO AŽ DO ROSTLÉ ZEMINY
 S VYPLNĚNÍM PROSTORU PROSTÝM BETONEM.
 - STĚNY STŘEDNÍ VERTIKÁLY MUSÍ BÝT ZALOŽENY NA ZÁKLADOVÝCH PASECH PODPOROVANÝCH MIKROPILOTAMI
 POKUD BUDOU V PROSTORU NOVÝCH ZÁKLADŮ ZJISTĚNY STAVAJÍCÍ KONSTRUKCE, NUTNO KONTAKTOVAT STATIKA, KTERÝ ROZHODNE
 O DALŠÍM POSTUPU.
 - PŘED PROVÁDĚNÍM MUSÍ BÝT ROZMĚRY VŠECH PRVKŮ OVĚŘENY DLE SKUTEČNOSTI NA STAVBĚ.
 - NEDILNOU SOUČÁSTÍ VÝKRESOVÉ DOKUMENTACE JE TECHNICKÁ ZPRÁVA A STATICKÝ VÝPOČET.
 - V PŘÍPADĚ JAKÝCHKOLIV NEJASNOSTÍ ČI POCHYBNOSTI KONTAKTOVAT STATIKA.

Revize	Vypracoval	Popis revize	Datum
--------	------------	--------------	-------

		Hlavní inženýr projektu: ING. LUDĚK TOMEK Vedoucí projektant zakázky: ING. JAN KOČMÁNEK		Investor:  FAKULTNÍ NEMOCNICE OLOMOUČ	
Profese: STATIKA		Statika Balcárek s.r.o. Zamykalova 2, 779 00 Olomouc tel.: +420 733 571 110 E-mail: f.balcarek@email.cz		Autorizace:	
Odpovědný projektant:	Vypracoval:	Kontroloval:			
ING. FRANTIŠEK BALCÁREK	ING. FRANTIŠEK BALCÁREK	ING. FRANTIŠEK BALCÁREK			
Akce: FAKULTNÍ NEMOCNICE OLOMOUČ STAVEBNÍ ÚPRAVY OBJEKTU "D" ÚNIKOVÉ CESTY		Zakázkové číslo: 12 - 2020		Paré:	
		Datum: 12 - 2020			
		Stupeň: DPS			
Objekt: BUDOVA A - NÁSTAVBA		SO 01		Formát:	
Obsah:		Měřítko:		Číslo výkresu:	
VÝKRES ZÁKLADŮ				D.1.01.2-102	