
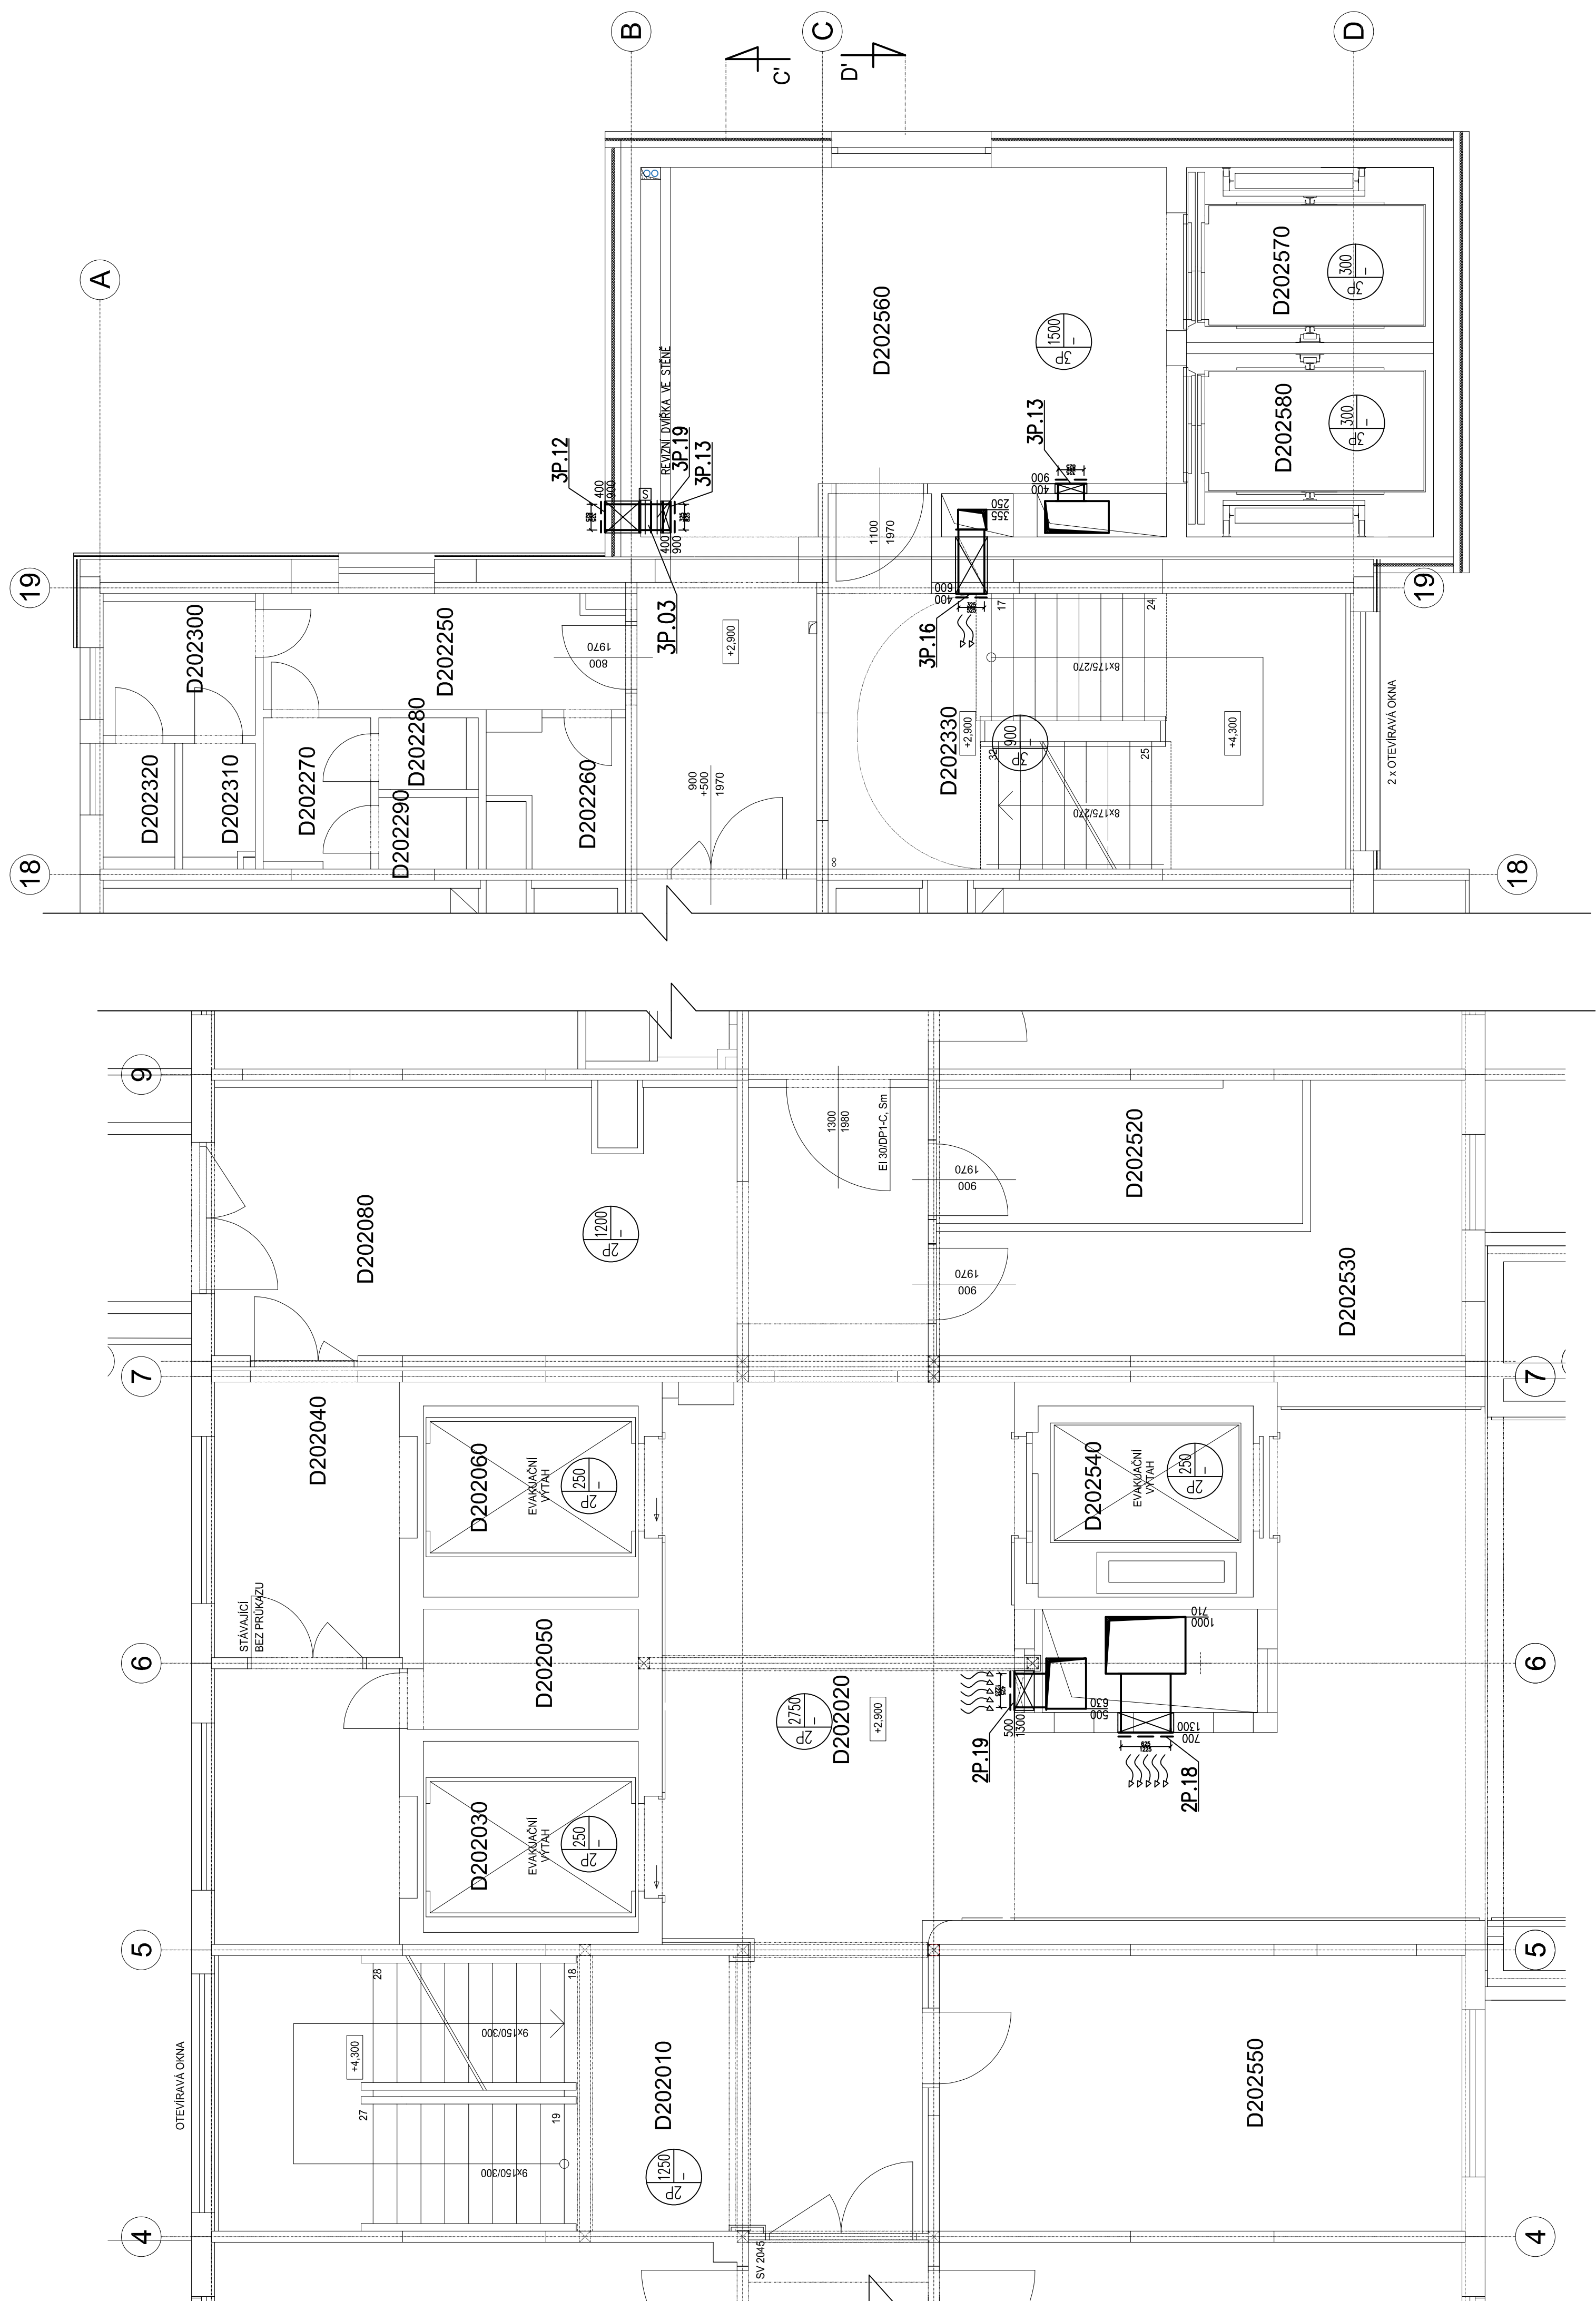
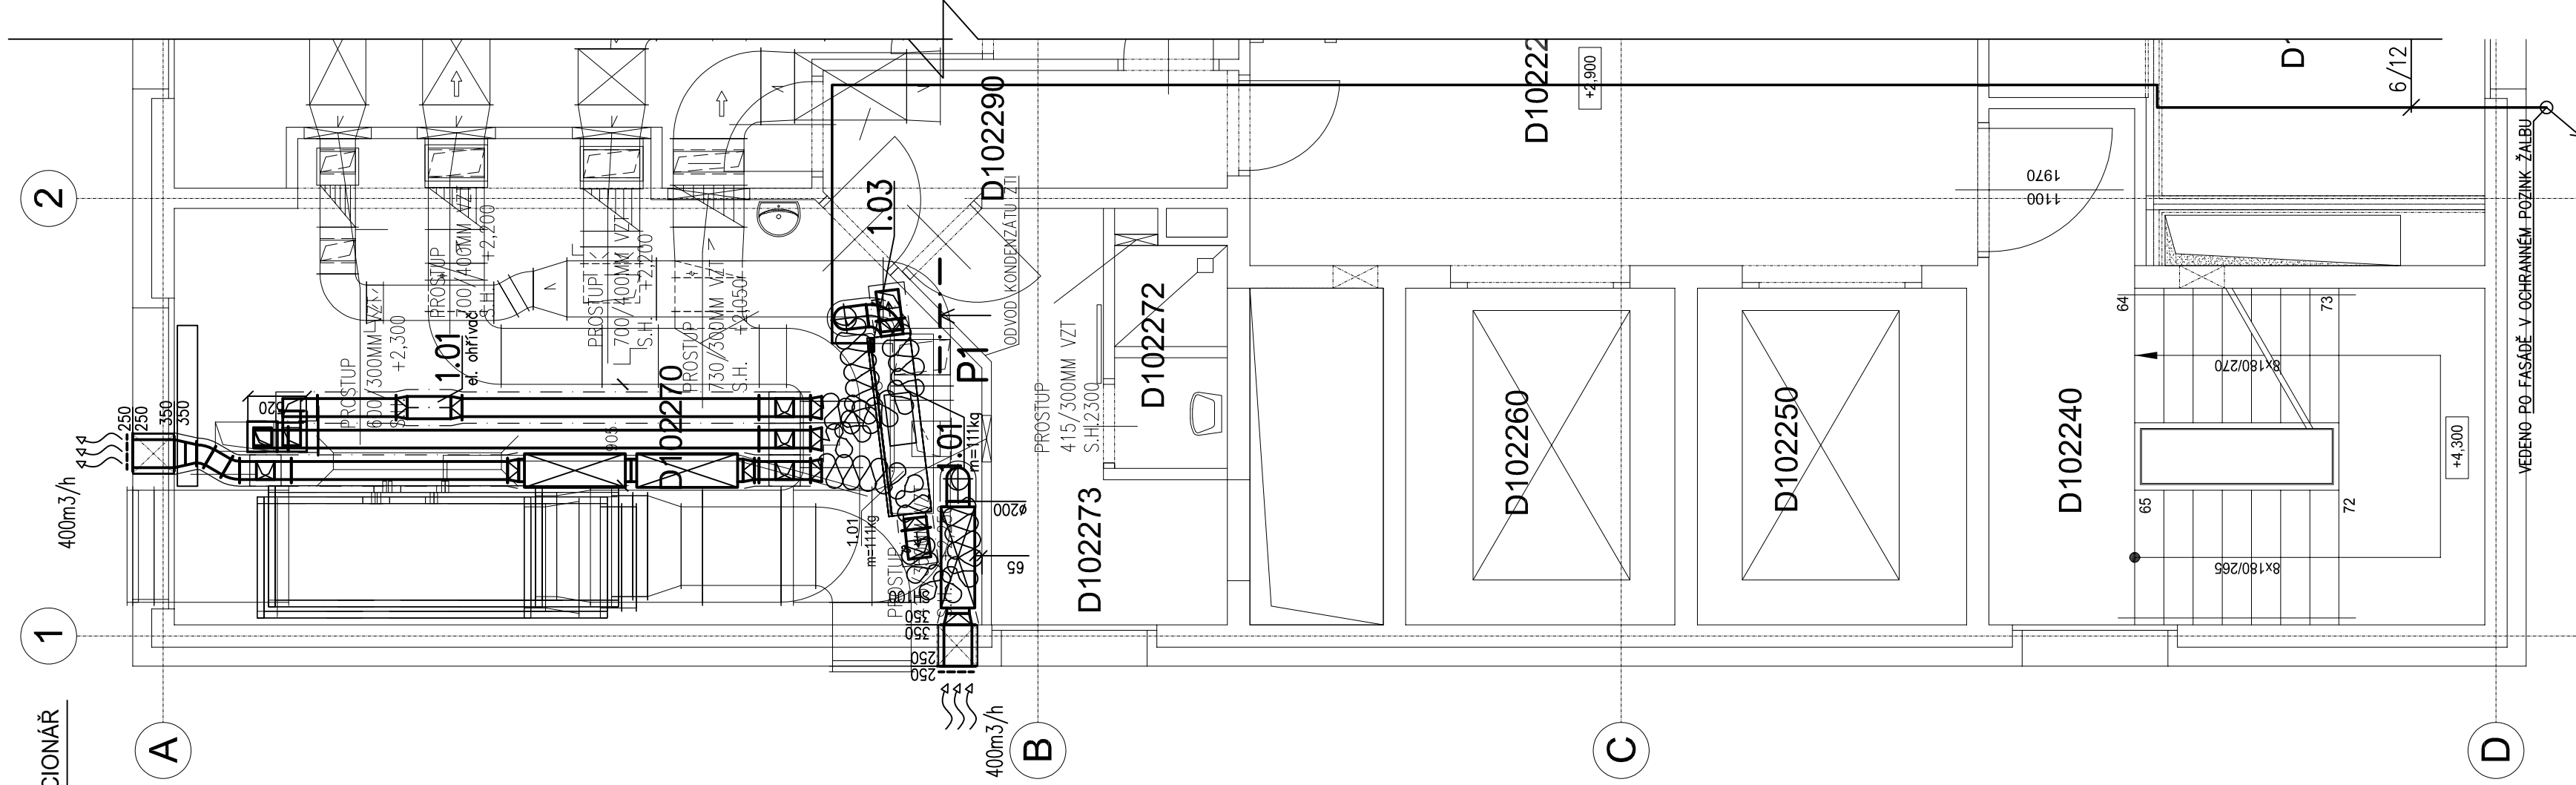


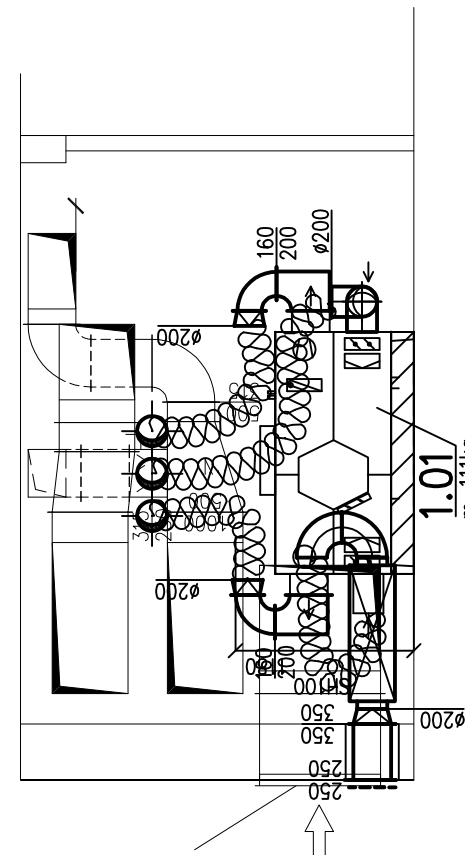

LEGENDA IZOLACI:

----- HLUKOVÁ (60mm)
+ o + o PROTIPOŽÁRNÍ (45min)

P07N.

OPŘÍ REALIZACI BUDE DODAVATEL VŽT PROVÁDĚT DOPLNĚKOVU KORDINAČNÍ ČINNOST POTRUBNÍCH ROZVODŮ S OSTATNÍMI PROFESEMI. OPŘÍ ZPRACOVÁNÍ PO BYLA GP PROVÁDĚNA KORDINAČE SVÍDEL A KONCOVÝCH ELEMENTŮ VŽT A KORDINAČE ROZVODŮ JEDNOTLIVÝCH ROZVODŮ CHLADIVA PROCHÁZEJÍCÍ HRANICI POŽÁRNÍHO ÚSEKU BUDOU DOTEŠNĚNY PROTIPOŽÁRNÍ UPĚÁVKOU.

[illegible]

100mm PLOŠT VYKRES VZNEŠENÍ JAKO BUDÍ, IŠEŠEŠY NASTĚNÉ KAM EDNOSTY ZNĚŠEŠY HERNÍ HRANOU
TUMĚŠ JAK NA SANI TAJ NA VYLÍKAI
VZDUCHOVODY BOBĚ PROHLÍDKOVĚ ZLOVOVANY TL.BOMM DO ŽIROVÉ HLUKU ZA EDNOSTIVÉ
REFLEKCI, VZNEŠENO BOBĚ DOLNOU ŽLODKU TL. 40 mm BOBĚ ZLOVOVÉ PRÁVNÍ POTŘEBI
PROPOZICIJI ŽLODKO Š VZNEŠEŠY Z POZADOVÉ PLOŠTÍ DOŠEŠY BOBĚ ZLOVOVÉ POTŘEBI,
VŠEŠY KONVOZICI ŽT EŠLEŠEŠY BOBĚ UŠEŠEŠY NASTĚNÉ REGULAČNÍ KAPRA DANEŠY PRŮMĚRU NA NASTAVCI POTŘEBI
EDNOSTY ZNĚŠEŠY HERNÍ HRANOU

TECHNICKÝ POPIS VZT JE UVEDEN V TECHNICE ZPRAVE.
OHEBNÉ HADICE BUDOU PO CELÉ DÉLCE VYNEŠENY KE STROPNÍ KONSTRUKCI
TAK, ABY NEBRÁNĚLY OSAZENÍ SVÍTEL A NEDOTÝKALY SE K-CE PODHLADU.

$$\pm 0,000 = 263,200 \text{ m n.m.}$$

Revize		
Vypracoval		
Popis revize		
Datum		

LT PROJEKT
PROJEKTOVÁNÍ ZDRAVOTNICKÝCH VÝSTAVBY

Hlavní zájmový projekt:
ING. LUDÉK TOŇEK

Vedoucí projektant základy:
ING. MARTIN FORAL

Investor:

FAKULTNÍ NEMOCNICE
OLOMOUČ

Profilové:	Zároveň dle:	Technika budov, s. r. o. Křižkova 10 142 00 Praha 4 Tel. 420 243 250 04 E-mail: amfrys.p@technikabudov.cz	Autizace:
VZT	Odpovědný projektant:	Významovatel:	Kontrolující:
ING. PETR ANDRYS	ING. STEFÁN JUZA	ING. JAR. ELL	

FAKULTNÍ NEMOCNICE OLOMOUČ STÁVEBNÍ ÚPRAVY OBJEKTU "D" - UNIKOVÉ CESTY		Zadávací číslo: 33-2019-010 Datum: 04-2020	Podpis:
Alce:	Objekt: STÁVEBNÍ OBJEKT 1	Specifikace: DPS	Číslo výkresu:
Ověřil:	Formát: S0 01	Měřítko: 1:50	D.1.01.4f-104