

LEGENDA OTOPNÝCH TĚLES


11-900/160 STÁVAJÍCÍ ČLÁNKOVÉ OTOPNÉ TĚLESO
KI 22/9120 NOVÉ DESKOVÉ OTOPNÉ TĚLESO

LEGENDA POTRUBÍ

STÁVAJÍCÍ PŘÍVOD TOPNÉ VODY 70°C, OCEL-IZ
STÁVAJÍCÍ VRAT TOPNÉ VODY 50°C, OCEL-IZ
STÁVAJÍCÍ PŘÍVOD TOPNÉ VODY ZRUŠIT
STÁVAJÍCÍ VRAT TOPNÉ VODY ZRUŠIT
PŘÍVOD TOPNÉ VODY 70°C, OCEL-IZ
VRAT TOPNÉ VODY 50°C, OCEL-IZ

LEGENDA ARMATUR A ZNAČEK

PROSTUP POTRUBÍ PŘES NOSNOU KONSTRUKCI
POŽÁRNÍ UCPRÁVKA POŽADOVANÉ POŽÁRNÍ ODOLNOSTI
OZNAČENÍ STOUPACÍHO POTRUBÍ - ROZVODY TOPNÉ VODY
OZNAČENÍ MÍSTNOSTI, VNITŘNÍ NÁVRHOVÁ VÝPOČTOVÁ TEPLOTA
STÁVAJÍCÍ OTOPNÉ TĚLESO
NOVÉ OTOPNÉ TĚLESO
TERMOSTATICKÝ VENTIL (přímý), DN15, Kvs=0,86
UZAVÍRAČÍ A REGULÁČNÍ ŠROUBENÍ S VYPOUŠTENÍM (přímé), DN15
Kvs=1,31
TERMOSTATICKÁ HLAVICE S POJISTKOU PROTI ODCIZENÍ
přípojka 15x1
TĚLESA JSOU NÁPOJENA PŘIPOJOVACÍM ŠROUBENÍM
S MOŽNOSTÍ VYPOUŠTENÍ
HRANICE POŽÁRNÍCH ÚSEKŮ

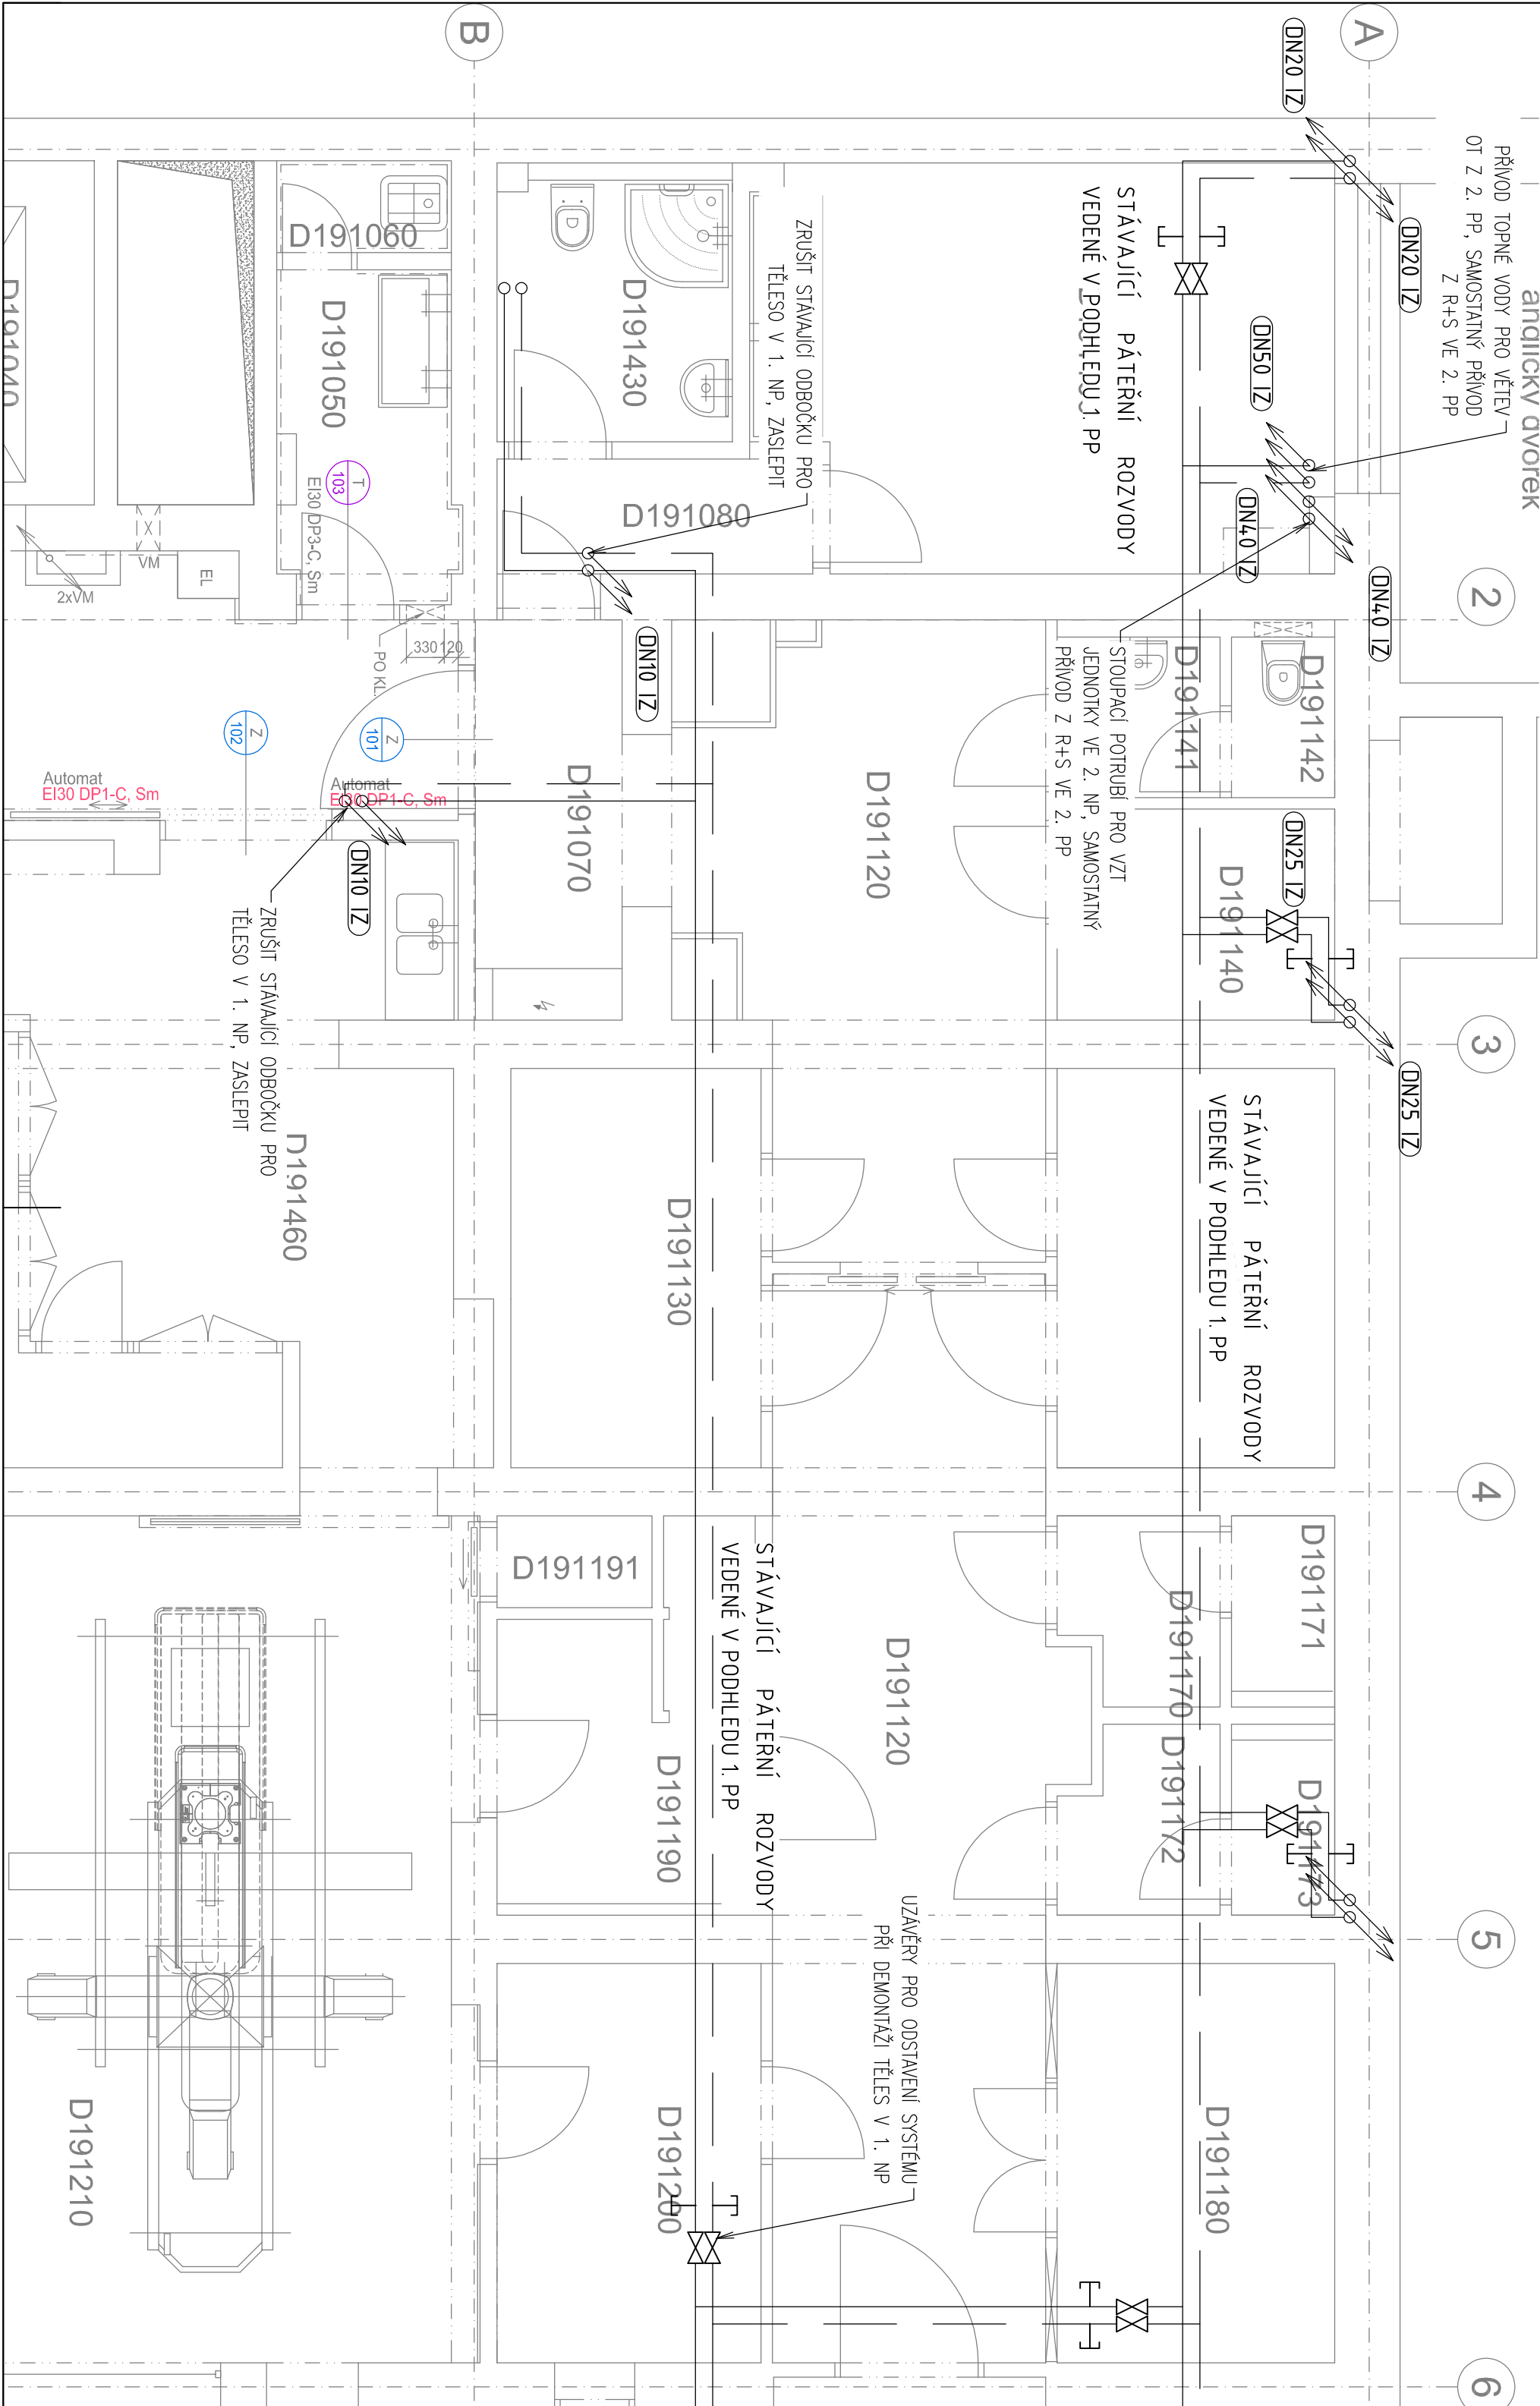

LT PROJEKT PROJEKTOVÁNÍ ZDRUŽENÍČE VÝSTAVBY		Hlavní inženýr projektu: ING. LUDEK TOMEK Vedoucí projektantů zakázky: ING. MARTIN FORAL		
Profese: ÚT	Zpracovávatel dle: TRASKO Projekt s.r.o. Na Nouzce 487/8, 682 01 Vyškov Tel: +420 777 738 203 E-mail: m.reznicek@trasco.cz	Autorizace:		
Odpovědný projektant: ING. REZNIČEK MARTIN	Vypracoval: ING. WERNEROVÁ PAVLA	Kontroloval: KREJČÍ VACLAV	Investor:  FAKULTNÍ NEMOCNICE OLOMOUC	
Akce: FAKULTNÍ NEMOCNICE OLOMOUC STAVEBNÍ ÚPRAVY OBJEKTU "D" - ÚNIKOVÉ CESTY	 			
Objekt: DENNÍ STACIONÁŘ PRO I. KKK V 1. NP OBJEKTU D	SO 02	Zakázkové číslo: 33 - 2019		Paré:
Obsah: DENNÍ STACIONÁŘ - 1. PP	Měřítko: 1:50	Číslo výkresu: D.1.01.4b-113		
	Formát: 3 A4	Datum: 03 - 2020		
		Stupeň: DSP + DPS		