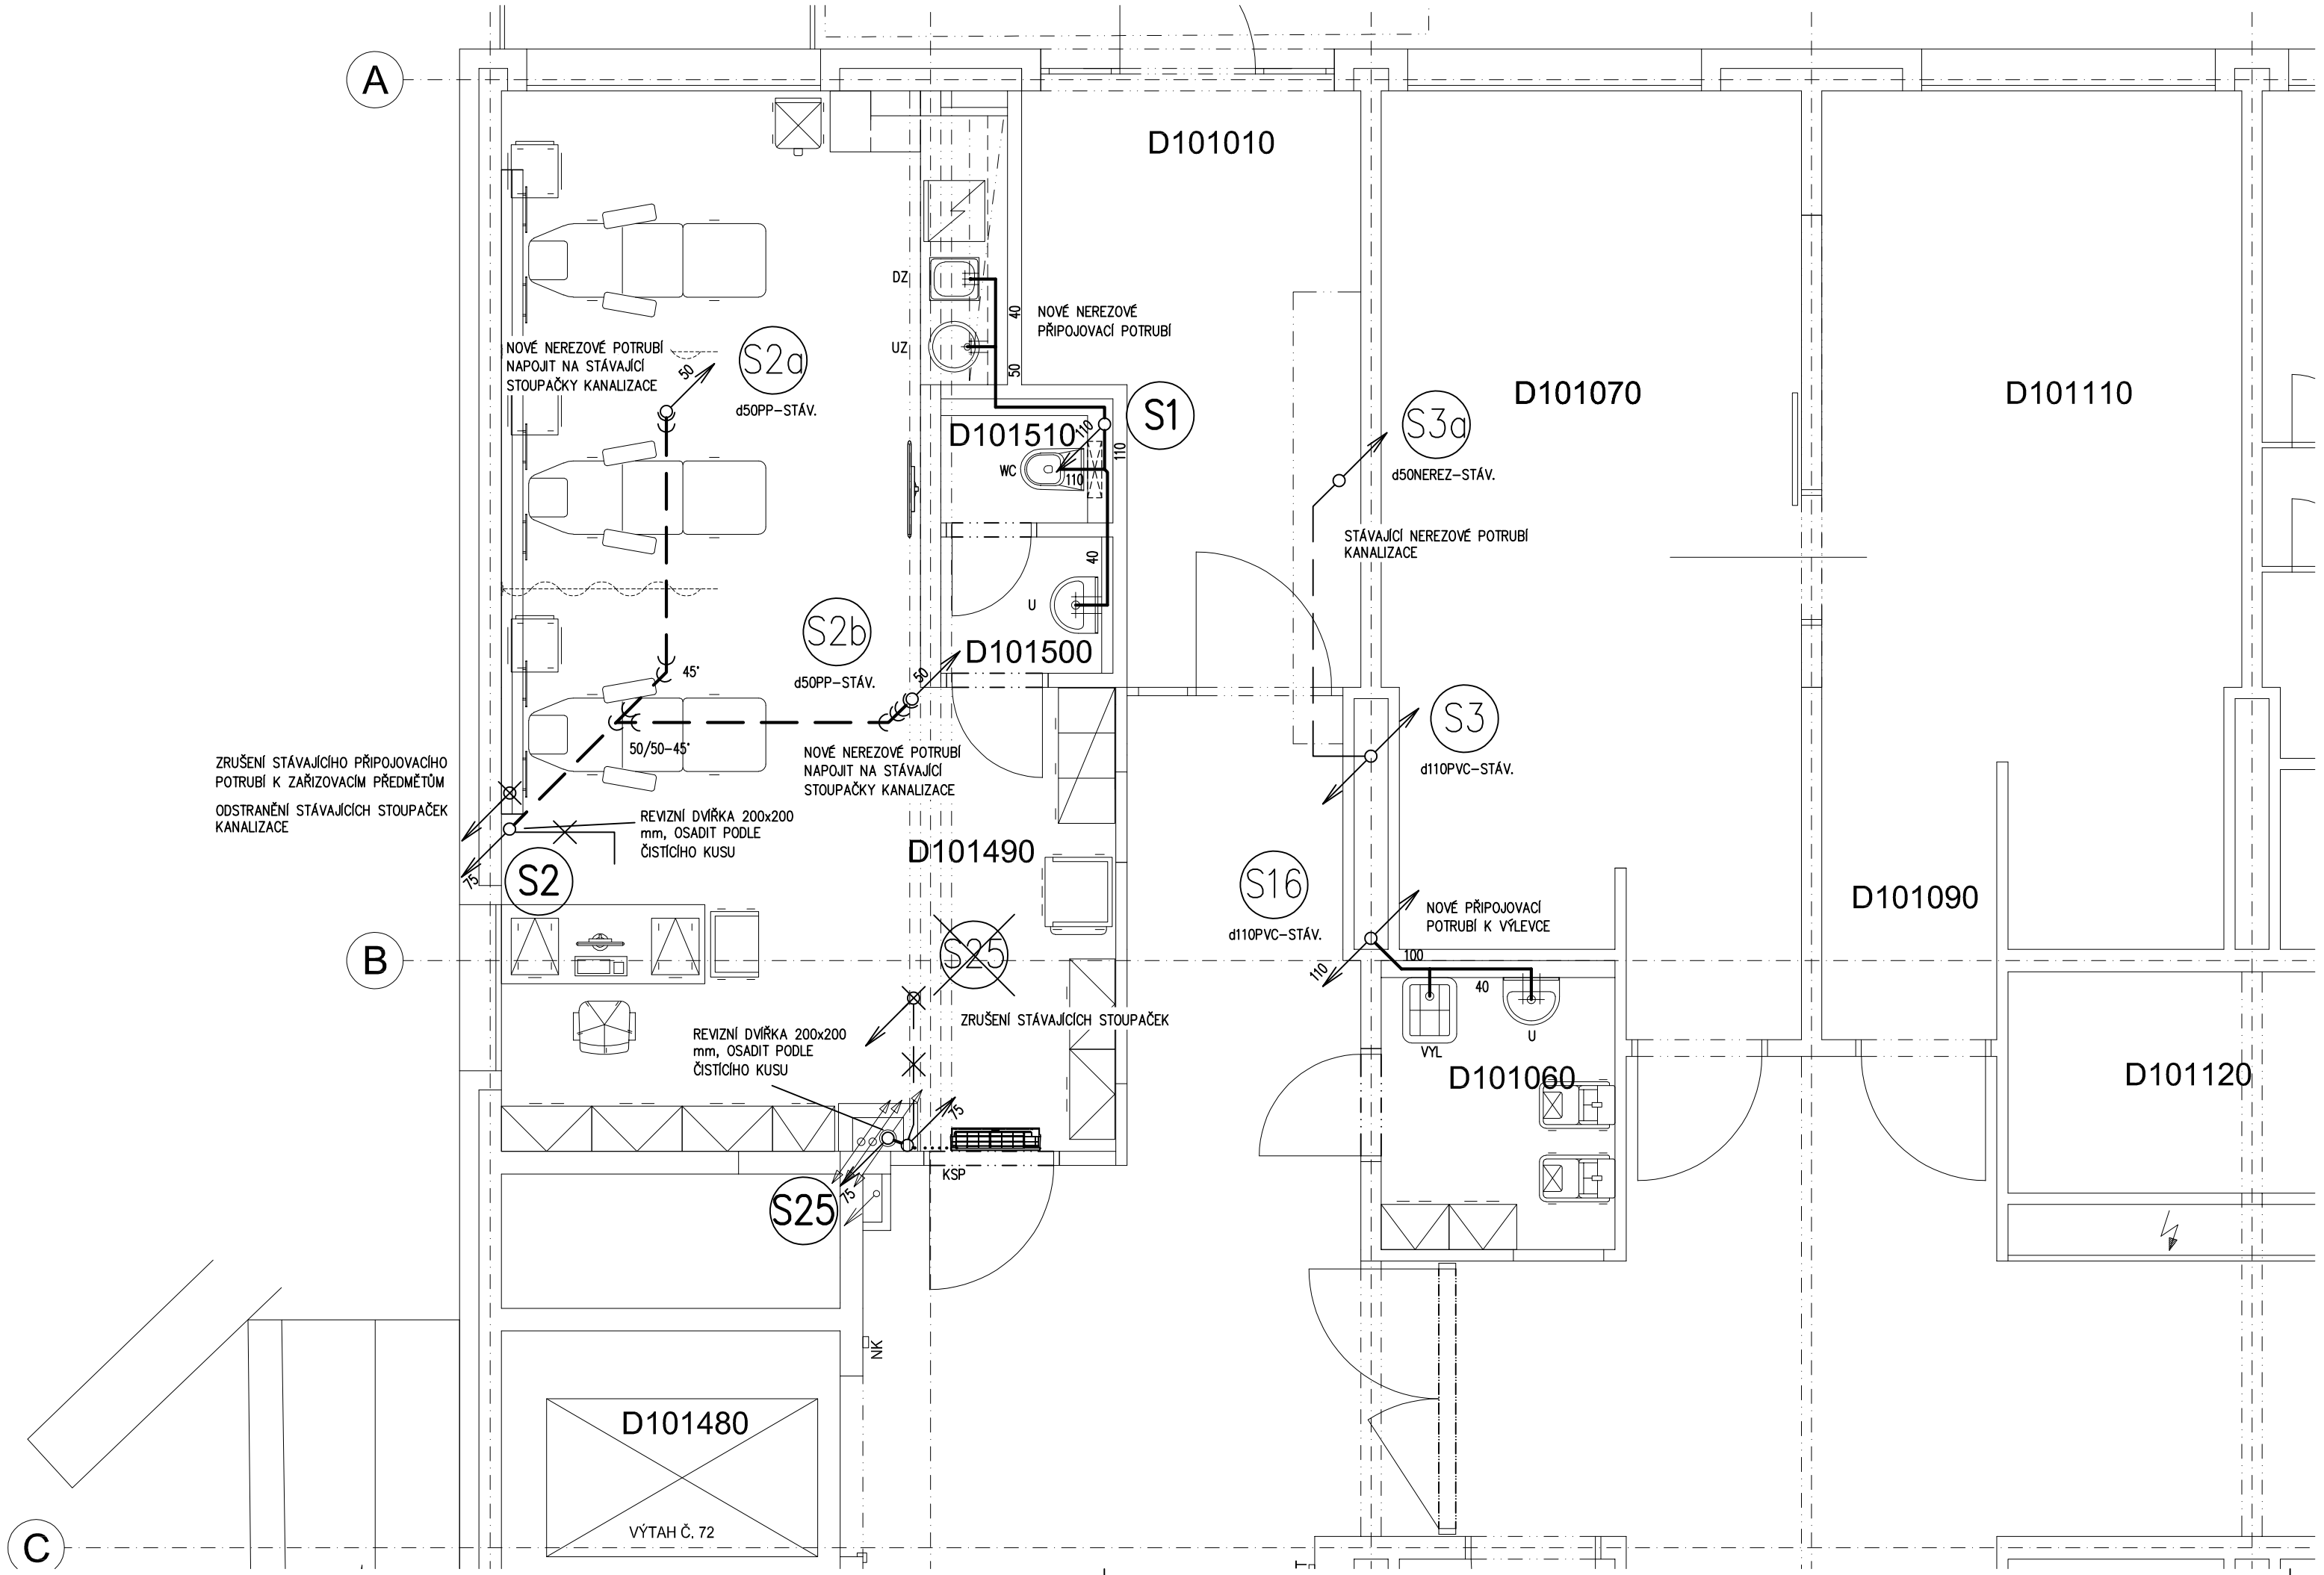

LEGENDA:

- PŘIPOJOVACÍ POTRUBÍ KANALIZACE, NEREZ/PP-HT(50/40HT), VEDENO VE STĚNÁCH NEBO PO PODLAZE
- ODVOD KONDENZÁTU OD VZT, NEREZ+TI-MW, VEDENO V PODHLEDU
- ZAVĚŠENÉ ODPADNÍ POTRUBÍ KANALIZACE – HRDLOVÁ NEREZ
- ZAVĚŠENÉ ODPADNÍ POTRUBÍ KANALIZACE – PP-HT
- XX STÁVAJÍCÍ ODPADNÍ POTRUBÍ KANALIZACE – ZRUŠIT
- XX STÁVAJÍCÍ ODPADNÍ POTRUBÍ KANALIZACE – ZACHOVÁNO
- XX NOVÉ ODPADNÍ POTRUBÍ KANALIZACE, PP-HT/NEREZ (100HT/110)

POZNÁMKY:

LEGENDA ZAŘIZOVACÍCH PŘEDMĚTŮ VIZ TECHNICKÁ ZPRÁVA
TL. TEPELNÉ IZOLACE KANALIZACE 25 mm
PŘED ZAPOČETÍM PRACÍ NUTNO ZAMĚŘIT STÁVAJÍCÍ TRASY KANALIZACE
NUTNO PROVĚŘIT DIMENZE A POLOHY VŠECH MÍST NAPOJENÍ NA STÁVAJÍCÍ
VÝMĚNA A REKONSTRUKCE STÁV. KANALIZACE PROBĚHNE VE STÁVAJÍCÍCH TRASÁCH!
ZAKRESLENÉ POLOHY STOUPAČEK JSOU INFORMATIVNÍ, NUTNO VYUŽÍT STÁVAJÍCÍ TRASY,
NUTNO VYUŽÍT STÁVAJÍCÍ PROSTUPY VE STÁV. STROPNÍCH KONSTRUKCÍCH,
NOVÉ PROSTUPY BUDOU PROVÁDĚNY POUZE SE SOUHLASEM STATIKA

±0,000 = 263,200 m n.m.

Revize	Vypracoval	Popis revize	Datum

LT PROJEKT
PROJEKTOVÁNÍ ZDRAVOTNICKÉ VÝSTAVBY

Hlavní inženýr projektu: ING. LUDĚK TOMEK
Vedoucí projektant zakázky: ING. MARTIN FORAL

Investor: FAKULTNÍ NEMOCNICE OLOMOUC

Profese: ZTI

Zpracovatel dílu:
HP consult s.r.o., Durďákova 5, Brno 613 00
Tel: +420 542 219 165, +420 739 556 045
E-mail: hpconsult@seznam.cz
www.strecha.cz

Odpovědný projektant:	Vypracoval:	Kontroloval:
ING. LADISLAV PILAŘ	ING. JAKUB SKOUPIL	ING. PETR MELCR

Autorizace:

Akce: **FAKULTNÍ NEMOCNICE OLOMOUC**
STAVEBNÍ ÚPRAVY OBJEKTU "D" - ÚNIKOVÉ CESTY

Objekt: SO 01 STAVEBNÍ ÚPRAVY OBJEKTU "D" - ÚNIKOVÉ CESTY; SO 02 DENNÍ STACIONÁŘ PRO I. IKK V 1.NP OBJEKTU "D" — SO 01, SO 02

Obsah: **PŮDORYS 1.NP - KANALIZACE**

Zakázkové číslo:	33 - 2019
Datum:	02 - 2020
Stupeň:	DSP + DPS
Formát:	3 A4
Měřítko:	1:50
Číslo výkresu:	D.1.01.4a-102

Paré: