TECHNOLOGIE

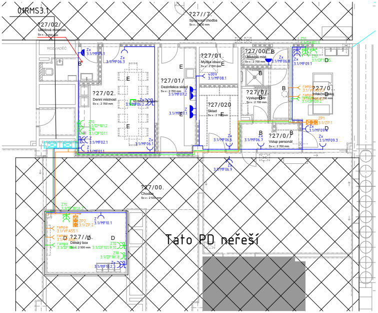
01RMS3.1
?27/02/
Ukládová místnost
?27//7.
Spojovací chodba
ROZVADĚČ
?27/02.
Denní místnost
?27/01/
Dezinfekce sklad
?27/01.
Myčka obuvi
?27/020
Sklad
?27/00/
Ukládová míst.
?27/0/
Výstupní filtr
?27/0..
Infekční pokoj
?27/0//
Vstup personál
ELEKTROROZVADĚČ
?27/00.
Chodba
?27//0.
Dětský box
Zx 3.1/MF05.1
Zx 3.1/MF06.3
400V 3.1/MF08.1
Z 3.1/MF07.2
3.1/MF07.1
Zx 3.1/MF06.8
Zx 3.1/MF09.1
Z10 3.1/DF101.3
Z10 3.1/DF101.5
rampa 3.1/VFA55.2
rampa 3.1/DF100.2
ZP1 3.1/ZP.1
Zx 3.1/MF09.4
Zx 3.1/MF09.3
Zx 3.1/MF06.5
Zx 3.1/MF06.7
Zx 3.1/MF06.9
Zx 3.1/MF06.2
Zx 3.1/MF06.1
Z10 3.1/DF101.2
Z10 3.1/DF101.1
Z 3.1/MF02.1
Z 3.1/MF01.1
Z10 3.1/DF101.6,7
ZP2 3.1/ZP.2
Z 3.1/MF10.1
rampa 3.1/VFA55.1
rampa 3.1/VFA56.1
rampa 3.1/DF100.1
Z10 3.1/DF101.9,10
Z10 3.1/DF101.8
Zx 3.1/MF10.2,3
Tato PD neřeší

OCHRANNÉ POSPOJOVÁNÍ

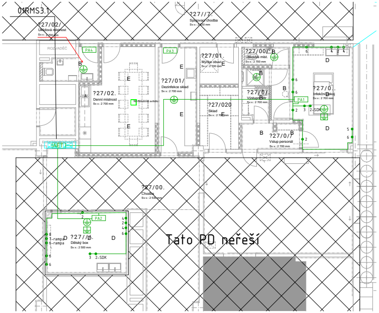
01RMS3.1
?27/02/
Ukládová místnost
?27//7.
Spojovací chodba
PA4
PA3
PA1
PA2
?27/02.
Denní místnost
?27/01/
Dezinfekce sklad
?27/01.
Myčka obuvi
?27/020
Sklad
?27/00/
Ukládová míst.
?27/0/
Výstupní filtr
?27/0..
Infekční pokoj
?27/0//
Vstup personál
2-SDK
?27/00.
Chodba
?27//0.
Dětský box
7-rampa
6-rampa
4-SDK
Tato PD neřeší

OSVĚTLENÍ

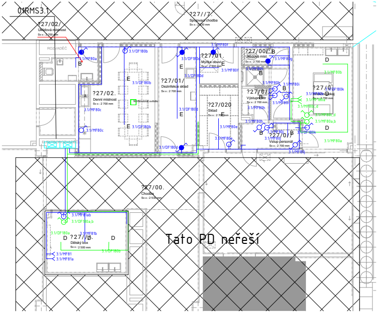
01RMS3.1
?27/02/
Ukládová místnost
?27//7.
Spojovací chodba
?27/02.
Denní místnost
?27/01/
Dezinfekce sklad
?27/01.
Myčka obuvi
?27/020
Sklad
?27/00/
Ukládová míst.
?27/0/
Výstupní filtr
?27/0..
Infekční pokoj
?27/0//
Vstup personál
?27/00.
Chodba
?27//0.
Dětský box
3.1/MF80a
3.1/DF180b
3.1/MF80c
3.1/DF180d
3.1/MF80f
3.1/MF80g
3.1/MF80h
3.1/MF80i
3.1/DF180k
3.1/MF80e
3.1/MF81ab
3.1/DF180a,b
3.1/MF81b
3.1/MF81
3.1/MF81a
Tato PD neřeší

NOUZOVÉ OSVĚTLENÍ

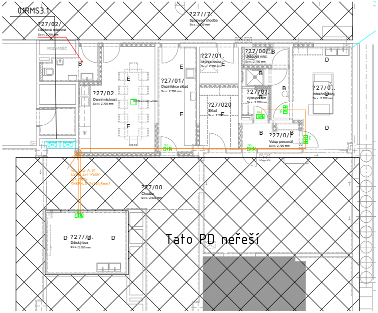
01RMS3.1
?27/02/
Ukládová místnost
?27//7.
Spojovací chodba
?27/02.
Denní místnost
?27/01/
Dezinfekce sklad
?27/01.
Myčka obuvi
?27/020
Sklad
?27/00/
Ukládová míst.
?27/0/
Výstupní filtr
?27/0..
Infekční pokoj
?27/0//
Vstup personál
?27/00.
Chodba
?27//0.
Dětský box
Tato PD neřeší

Č.R.	DATUM	POPIS ZMĚN
R01	4.5.2022	Úprava půdorysu a celé elektroinstalace

± 0

ARCHITEKT	ZODP.PROJEKTANT	PROJEKTANT
ING.ARCH.P.GOTTWALD	ING.M.OŠŤÁDAL	ING.F. KOCIÁN
Gottwald		

INVESTOR : Fakultní nemocnice Olomouc, I.P.Pavlova 185/6, 779 00 Olomouc

MÍSTO STAVBY : Areál FN Nemocnice OLOMOUC, budova D1, I.P.Pavlova 185/6, 779 00 Olomouc

AKCE : DOKUMENTACE PRO PROVÁDĚNÍ STAVBY

STAVEBNÍ ÚPRAVY pro zřízení infekčního oddělení FNOL

p.č. st. 1783 k.ú. Nová Ulice, Olomouc

OBSAH : D.1.4.6 Elektroinstalace silnoproudé a ochrana před bleskem

Budova A - 1.PP

AUTOR
ING. FILIP KOCIÁN

,000 = STÁVAJÍCÍ PODLAHA 1.NP

STYLE STUDIO s.r.o.
Újezd 2175/9a, 796 01 Prostějov
IČ: 485 32 894
DIČ: CZ48532894

VÝTISK Č.

FORMÁT	A4
STUPEŇ	DPS
ARCH. Č.	SS/2021/018/DPS
DATUM	10/2021
MĚŘÍTKO 1:100	Č. V. 04