



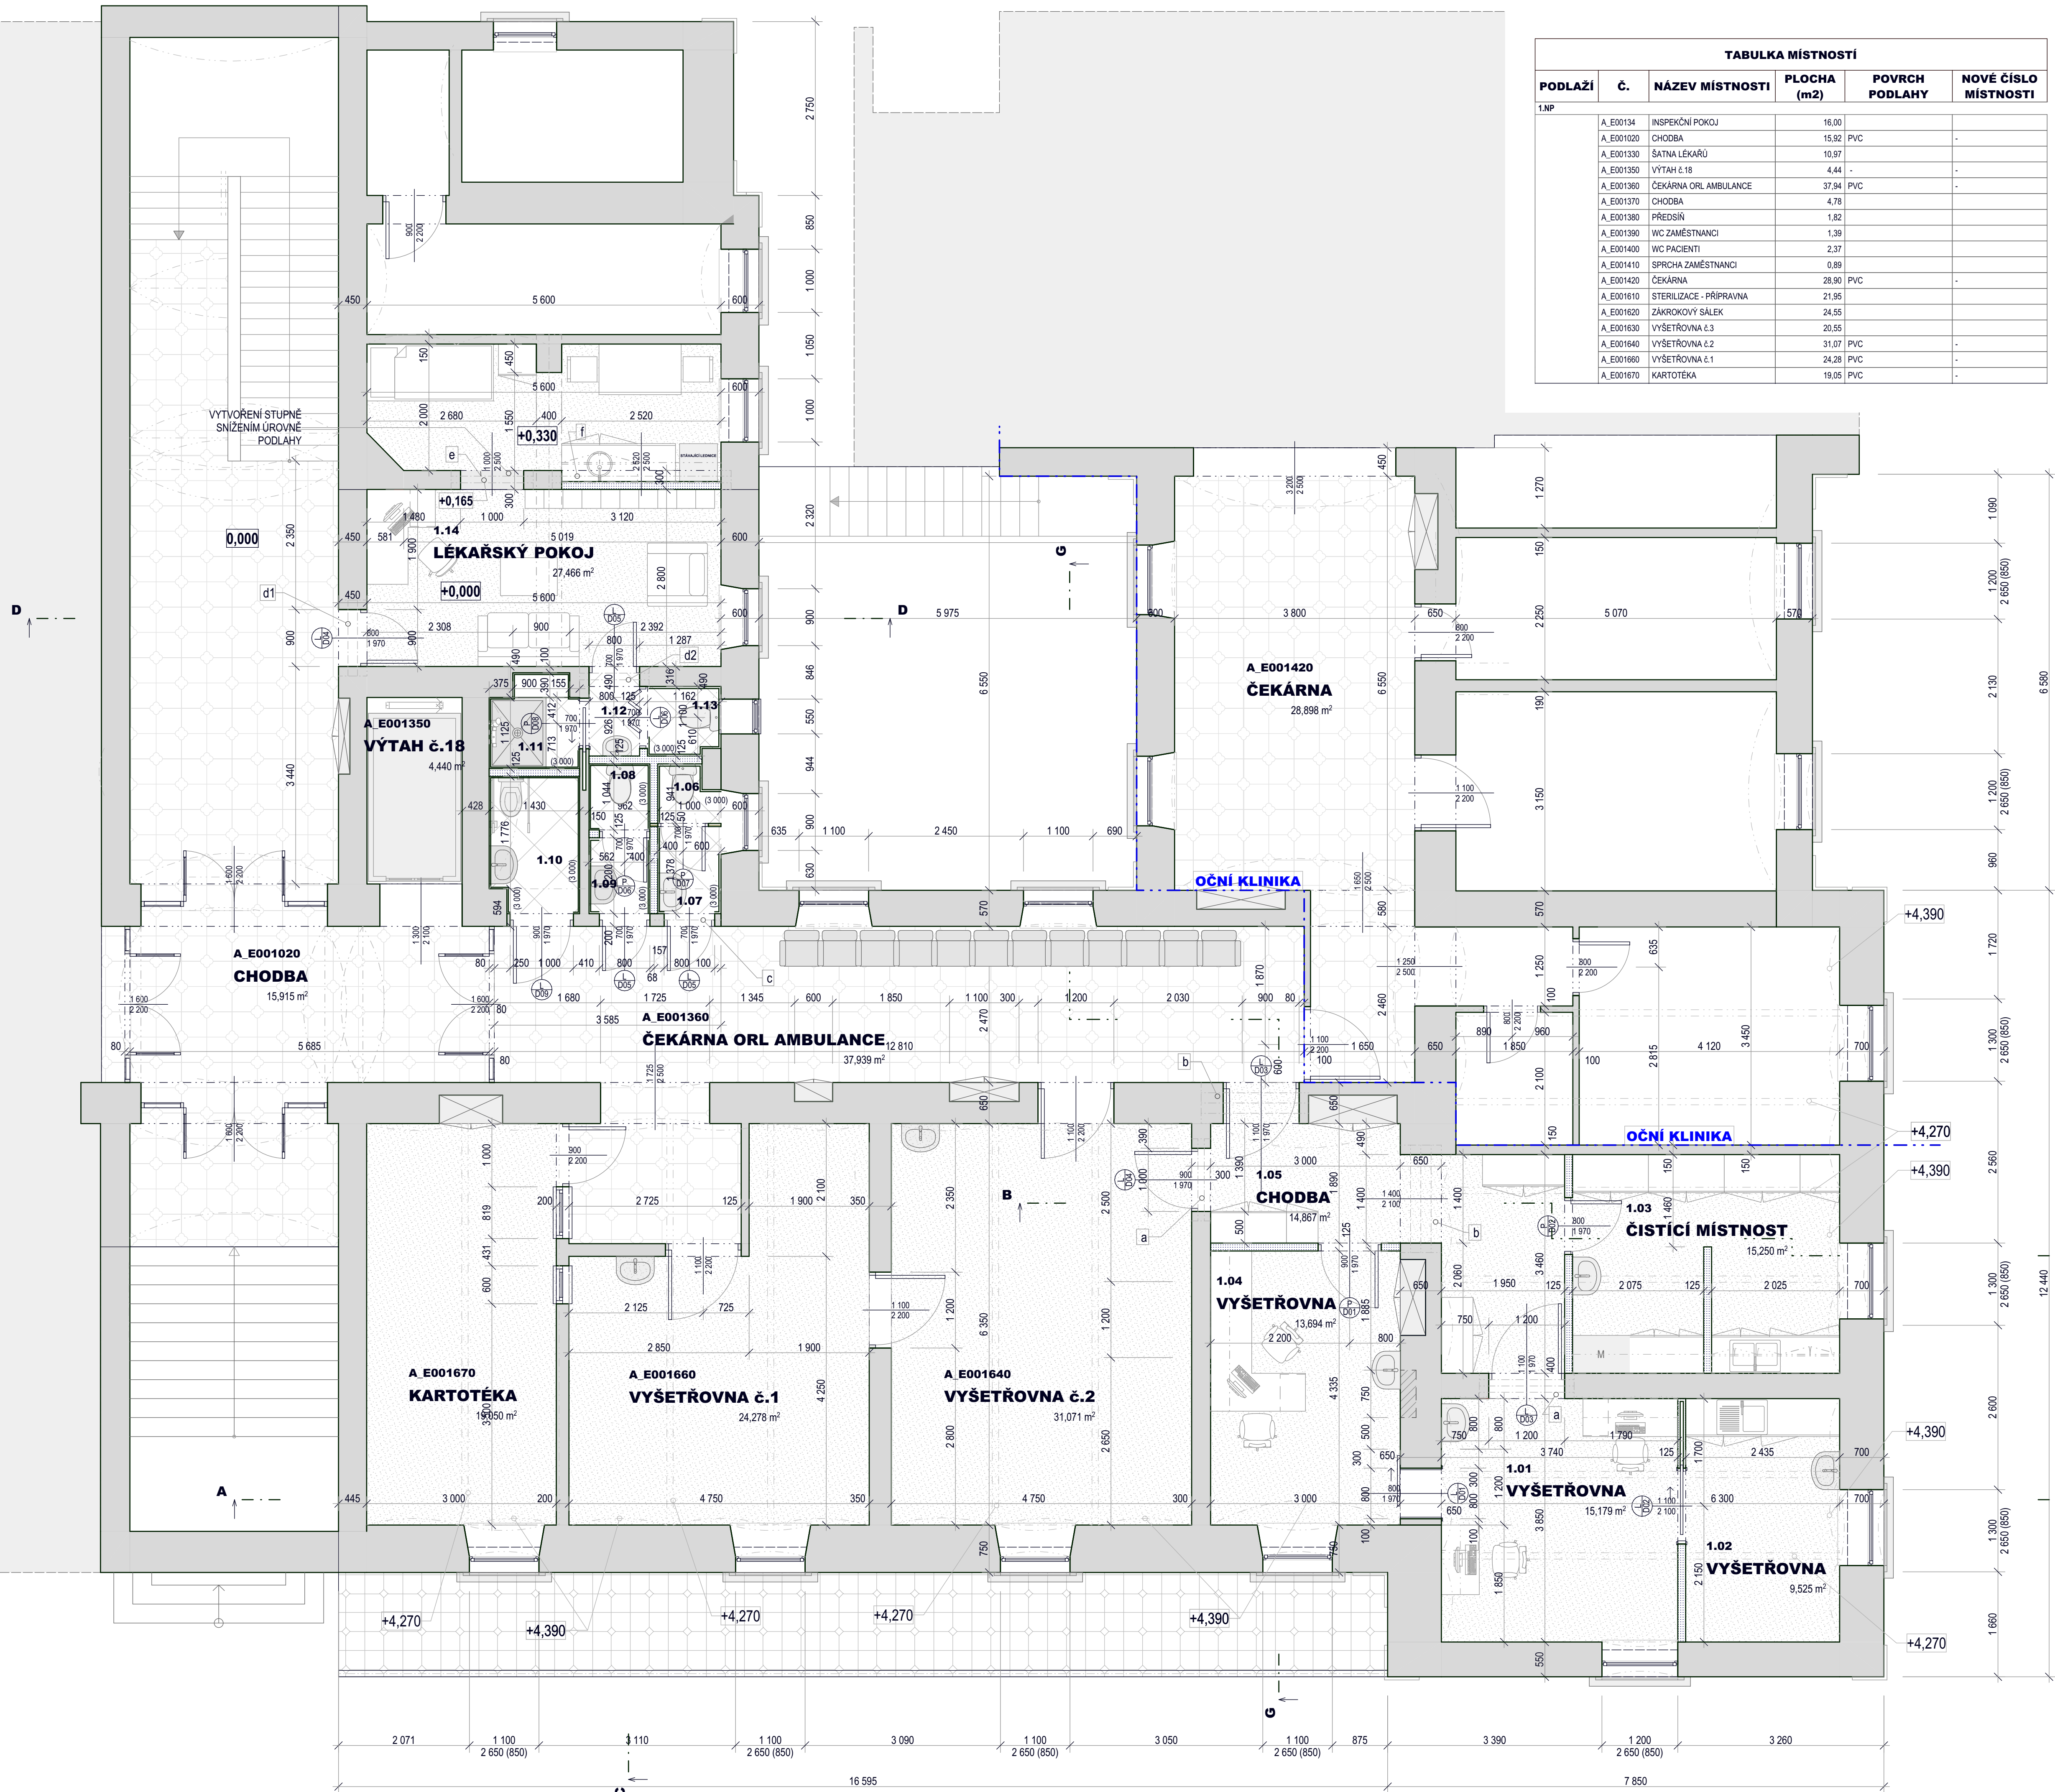

TABULKA MÍSTNOSTÍ					
PODLAŽÍ	Č.	NÁZEV MÍSTNOSTI	PLOCHA (m2)	POVRCH PODLAHY	NOVÉ ČÍSLO MÍSTNOSTI
1.NP	A_E00134	INSPEKČNÍ POKOJ	16,00		
	A_E001020	CHODBA	15,92	PVC	-
	A_E001330	ŠATNA LÉKAŘŮ	10,97		
	A_E001350	VÝTAH č.18	4,44	-	-
	A_E001380	ČEKÁRNA ORL AMBULANCE	37,94	PVC	-
	A_E001370	CHODBA	4,78		
	A_E001380	PŘEDSÍŇ	1,82		
	A_E001390	WC ZAMĚŠTNANCI	1,39		
	A_E001400	WC PACIENTI	2,37		
	A_E001410	SPRCHA ZAMĚŠTNANCI	0,89		
	A_E001420	ČEKÁRNA	28,90	PVC	-
	A_E001610	STERILIZACE - PŘÍPRAVNA	21,95		
	A_E001620	ZÁKROKOVÝ SÁLEK	24,55		
	A_E001630	VYŠETŘOVNA č.3	20,55		
	A_E001640	VYŠETŘOVNA č.2	31,07	PVC	-
	A_E001680	VYŠETŘOVNA č.1	24,28	PVC	-
	A_E001670	KARTOTÉKA	19,05	PVC	-

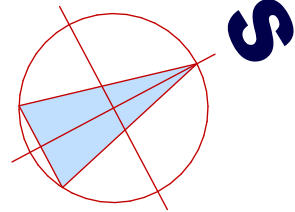

LEGENDA HMOT:

- STÁVAJÍCÍ CIHELNÉ ZDIVO
- STÁVAJÍCÍ POVRCHY PODLAH
- NOVÉ POVRCHY PODLAH - POVLAKOVÉ KRYTINY
- NOVÉ POVRCHY PODLAH - KERAMICKÁ DLAŽBA
- NOVÉ PŘÍČKY - SDK PŘÍČKA S JEDNODUCHÝM OPLÁSTĚNÍM A TEPELNOU IZOLACÍ Z MINERÁLNÍ VLNÝ TL. 65mm

LEGENDA PŘEKLADŮ:

- a 3 x lč.120 DL. 1500 mm, VYPLNĚN ZDIVEM Z CPP NA MVC 5
- b 4 x lč.120 DL. 1700 mm, VYPLNĚN ZDIVEM Z CPP NA MVC 5
- c 3 x lč.120 DL. 1100 mm, VYPLNĚN ZDIVEM Z CPP NA MVC 5
- d1 4 x lč.100 DL. 1100 mm, VYPLNĚN ZDIVEM Z CPP NA MVC 5
- d2 3 x lč.120 DL. 1100 mm, VYPLNĚN ZDIVEM Z CPP NA MVC 5
- e 2 x lč.160 DL. 2400 mm, VYPLNĚN ZDIVEM Z CPP NA MVC 5
- f 2 x lč.160 DL. 2800 mm, VYPLNĚN ZDIVEM Z CPP NA MVC 5

Historie revizí

Číslo	Změna	Název změny	Datum

Projekant



FAKULTNÍ NEMOCNICE
OLOMOUC

profesionální a lidský přístup

FAKULTNÍ NEMOCNICE OLOMOUC

I.P. PAVLOVA 185/6

779 00

STAVEBNÍ ÚPRAVY

1.NP A 1.PP

OBJEKTU E -

KLINIKY ORL

KLINIKA OTORINOLARYNGOLOGICKÁ A CHIRURGIE

HLAVY A KRKU - BUDOVA E

Jméno výkresu

PŮDORYS 1.NP - NOVÝ STAV

Vypracoval

ING. IVO VZATEK

Datum

02/2020

Zodpovědný projektant

ING. IVO VZATEK

Datum

02/2020

Měřítka výkresu

1:50, 1:1

Revize

Číslo výkresu

D.1.02