


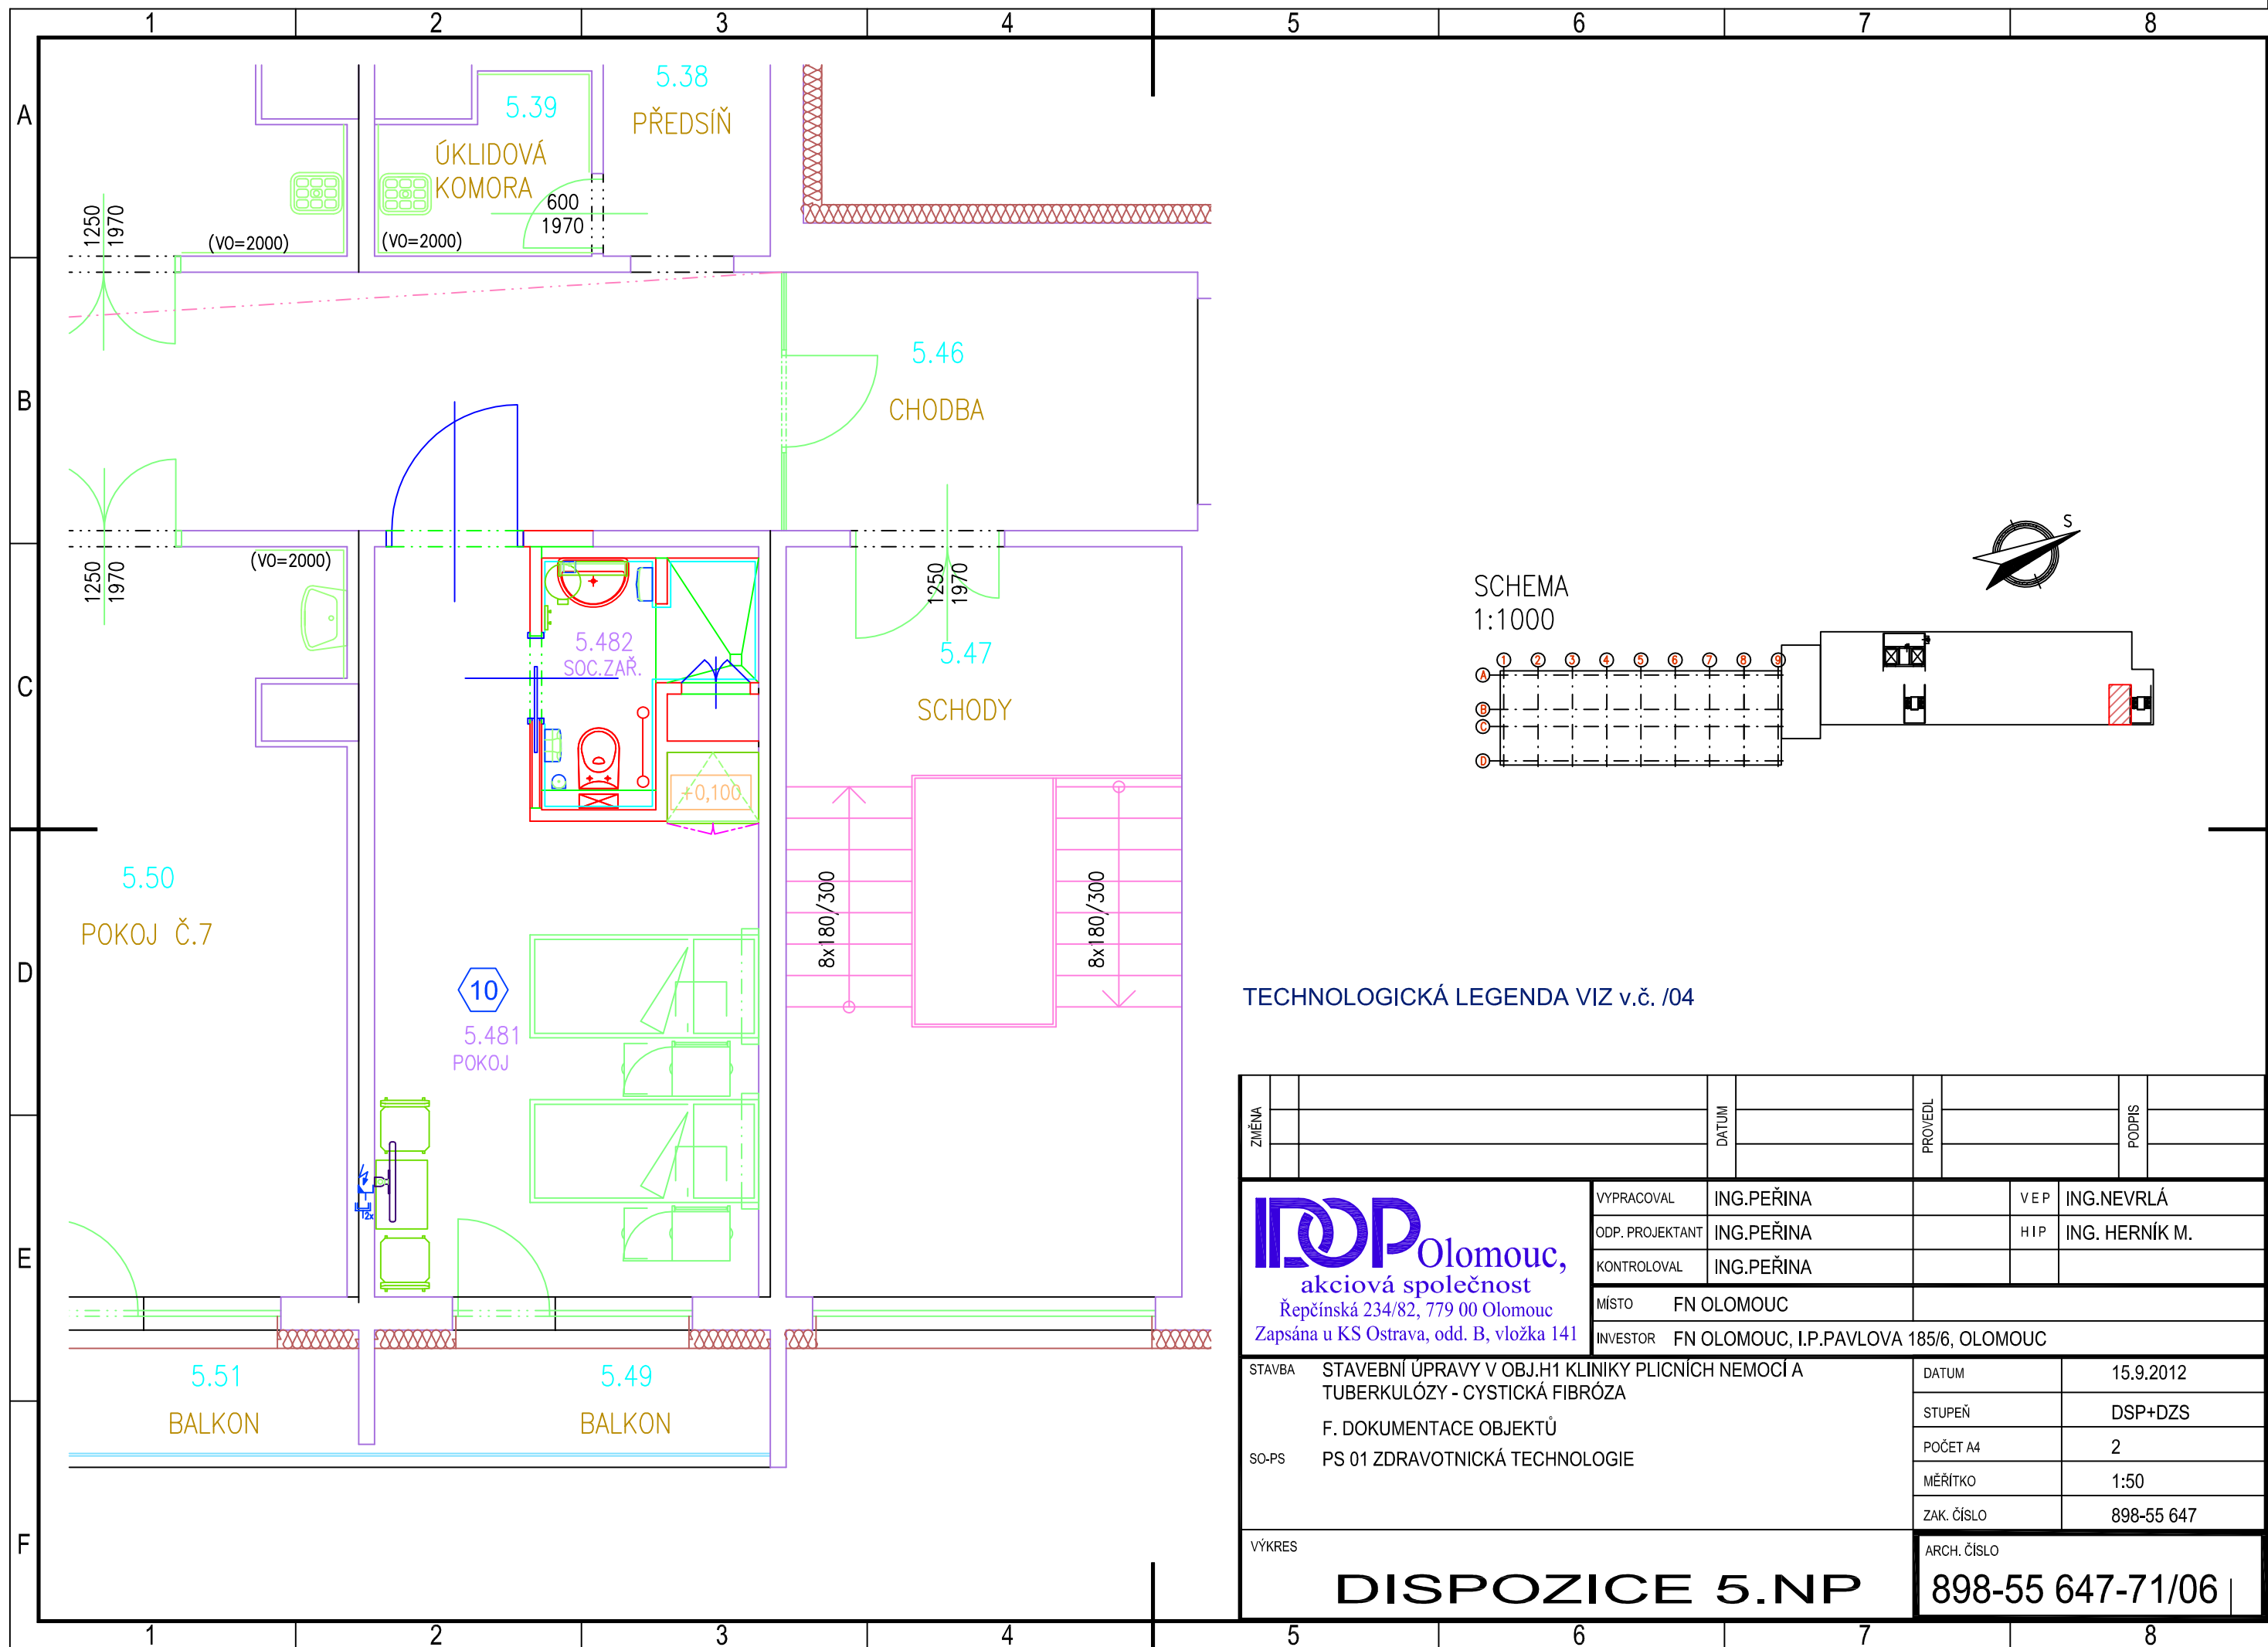

TECHNOLOGICKÁ LEGENDA VIZ v.č. /04

ZMĚNA			DATUM		PROVEDL		PODPIS	
 akciová společnost Řepčinská 234/82, 779 00 Olomouc Zapsána u KS Ostrava, odd. B, vložka 141			VYPRACOVAL	ING.PEŘINA		VEP	ING.NEVRLÁ	
			ODP. PROJEKTANT	ING.PEŘINA		HIP	ING. HERNÍK M.	
			KONTROLOVAL	ING.PEŘINA				
			MÍSTO	FN OLOMOUC				
			INVESTOR	FN OLOMOUC, I.P.PAVLOVA 185/6, OLOMOUC				
STAVBA	STAVEBNÍ ÚPRAVY V OBJ.H1 KLINIKY PLICNÍCH NEMOCÍ A TUBERKULÓZY - CYSTICKÁ FIBRÓZA F. DOKUMENTACE OBJEKTŮ PS 01 ZDRAVOTNICKÁ TECHNOLOGIE				DATUM	15.9.2012		
SO-PS					STUPEŇ	DSP+DZS		
					POČET A4	2		
					MĚŘÍTKO	1:50		
					ZAK. ČÍSLO	898-55 647		
VÝKRES				ARCH. ČÍSLO				
				898-55 647-71/06				
DISPOZICE 5.NP								