


PŮDORYS 3.NP - H2 - NOVÝ STAV

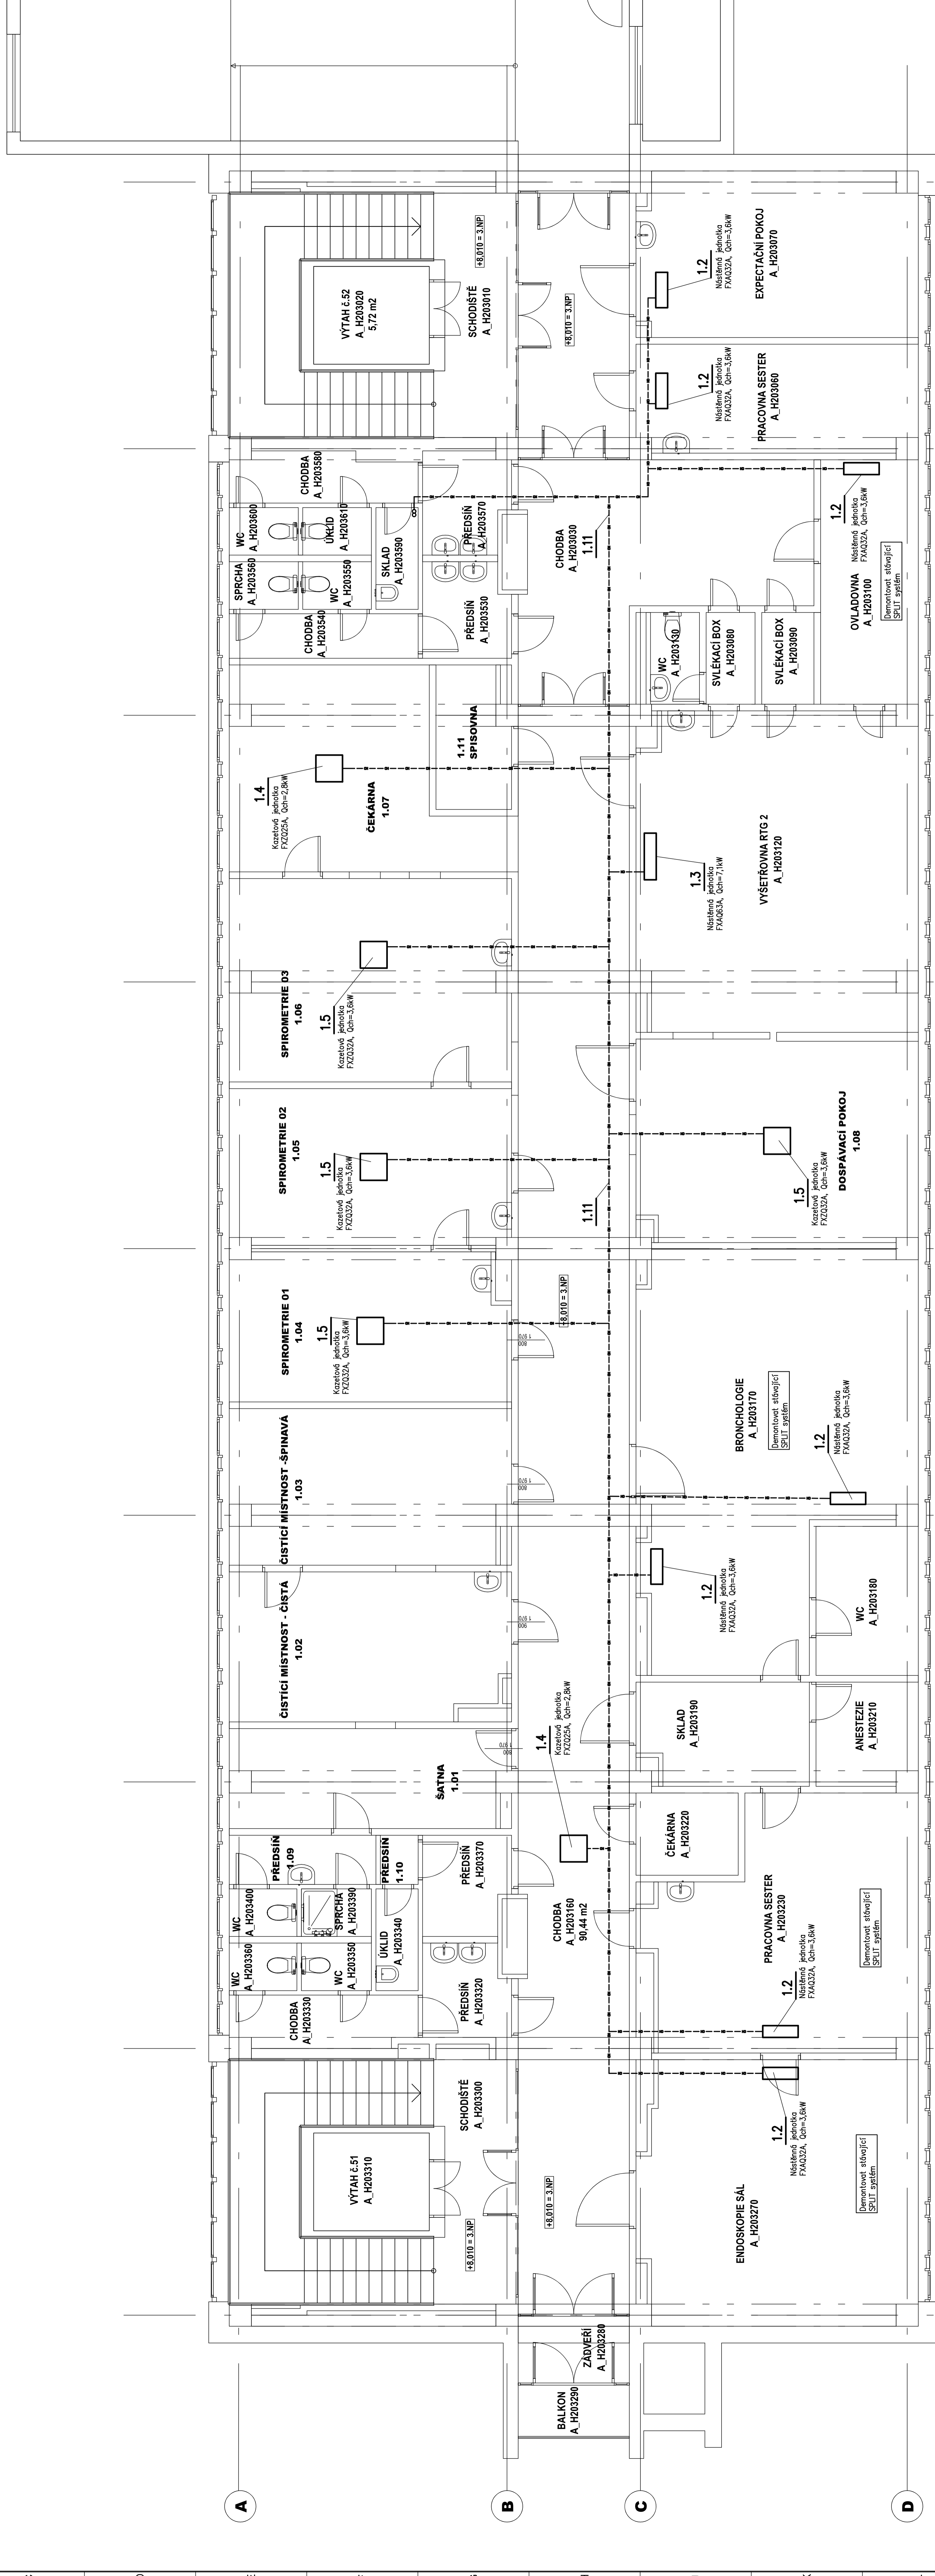

POZNÁMKA:

- stavební práce v rámci požárního oddělení po demontáži podlahy v chodbě, a
- příprava nových střešních jednotek v 4.NP povolit před montáží
- trasu rozvodu chladiv přes schodiště v 4.NP povolit před montáží
- umístění nových jednotek koordinovat s ostatními profesemi - rozstříkat
- externí kampaň kondenzátu nášlempých jednotek umístit mimo dohledové prostory
- externí kampaň kondenzátu nášlempých jednotek umístit mimo dohledové prostory
- potrubí rozvod vody v CHUC bude obloženo SJK s požární odolností - řešeno ve stavební části dle požadavků PR

LEGENDA ZAŘÍZENÍ:

- Z1 Dochlazování 3.NP - horní část
- Z2 Dochlazování 4.NP - spodní část
- Z3 Dochlazování 4.NP - horní část
- Z4 Větrání diskretní zóny č.m. 2.07a, 2.07b v 4.NP
- Z5 Větrání diskretní zóny č.m. 2.28 v 4.NP

VYPRACOVAN	Ing. Zdeněk Šimola
KONTROLOVAN	Ing. Janoš Zeman
INVESTOR	FN Olomouc, I.P.Pavlova 1858, Olomouc
MĚŘITRO	1:50
STAVBNÍ ÚPRAVY KLINIKA PULMONOLOGIE	10/2019
NEMOCI A TUBERKULÓZY - H2, 3.NP A 4.NP	STUPEN
CHLAZENÍ	Č.KOPE
PŮDORYS 3.NP	C.VYKRESU
	D.4.4