PŮDORYS 4.NP - H2 - NOVÝ STAV

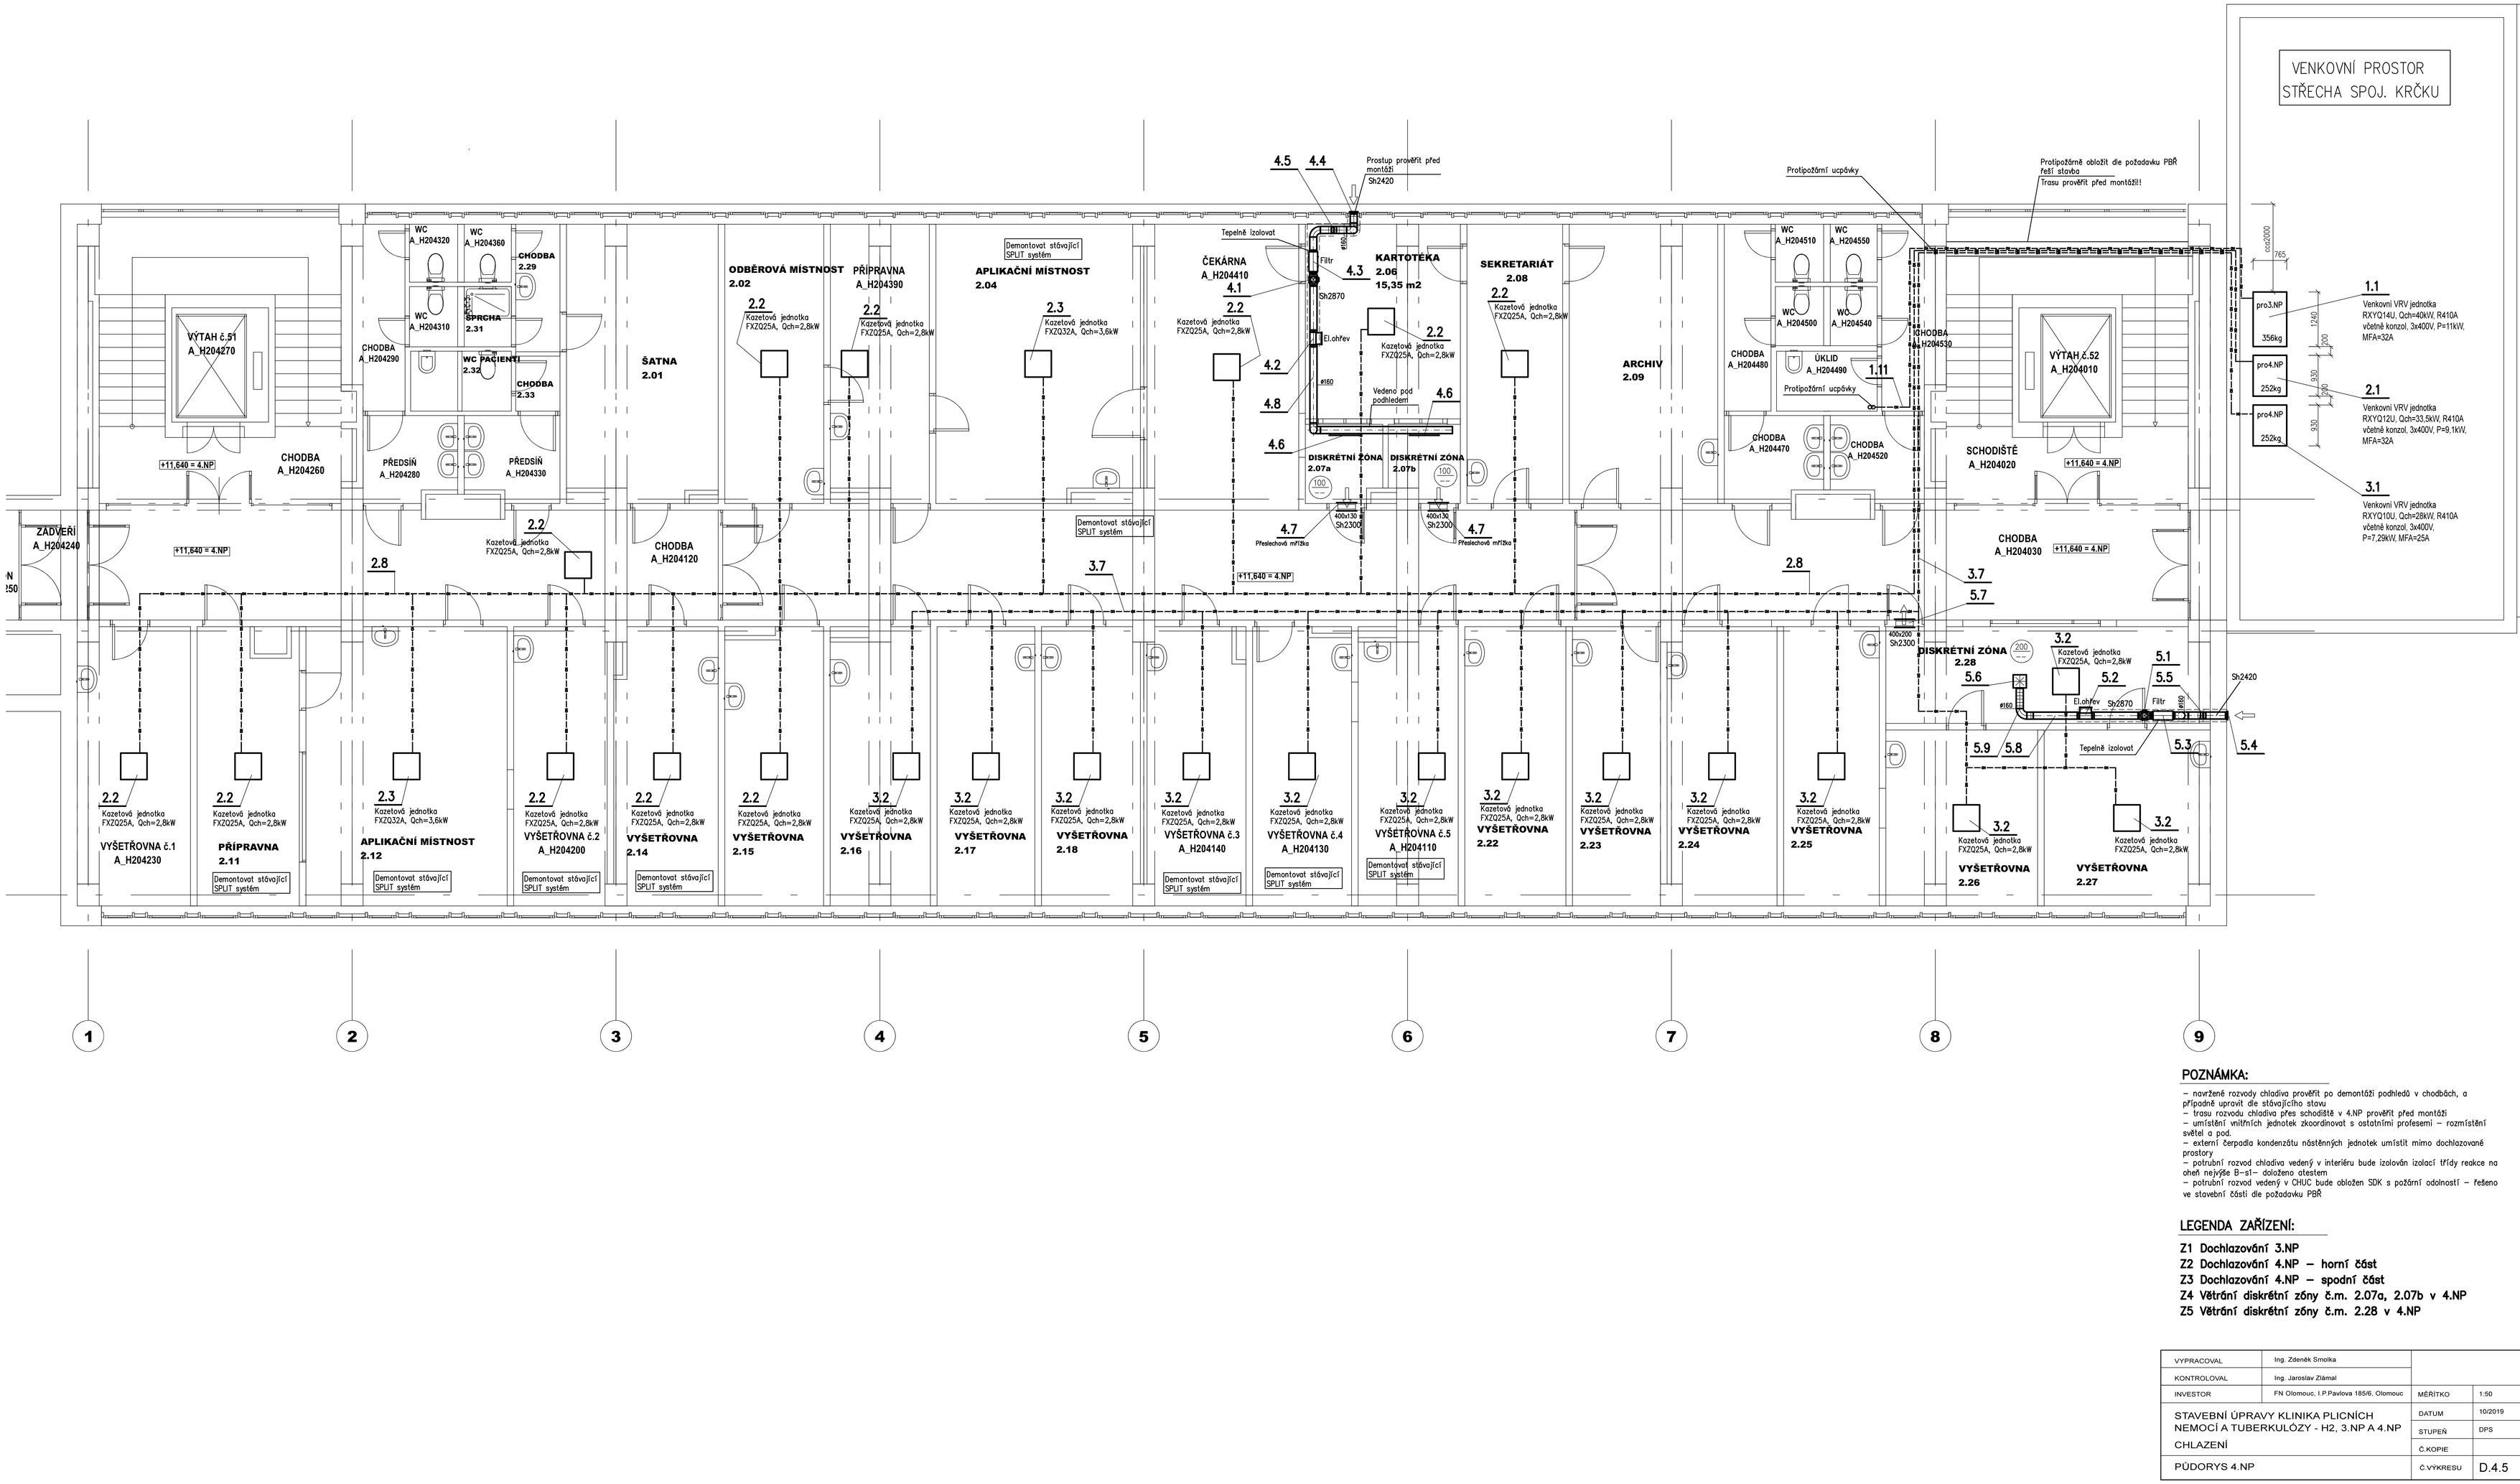

POZNÁMKA:

- navržené rozvody chladiva prověřit po demontáži podhledů v chodbách, a případně upravit dle stávajícího stavu
- trasu rozvodu chladiva přes schodiště v 4.NP prověřit před montáží
- umístění vnitřních jednotek zkoordinovat s ostatními profesemi – rozmístění světel a pod.
- externí čerpadla kondenzátu nástěnných jednotek umístit mimo dochlazované prostory
- potrubní rozvod chladiva vedený v interiéru bude izolován izolací třídy reakce na oheň nejvýše B–s1– doloženo atestem
- potrubní rozvod vedený v CHUC bude obložen SDK s požární odolností – řešeno ve stavební části dle požadavku PBŘ

LEGENDA ZAŘÍZENÍ:

Z1 Dochlazování 3.NP
Z2 Dochlazování 4.NP – horní část
Z3 Dochlazování 4.NP – spodní část
Z4 Větrání diskrétní zóny č.m. 2.07a, 2.07b v 4.NP
Z5 Větrání diskrétní zóny č.m. 2.28 v 4.NP

VYPRACOVAL	Ing. Zdeněk Smolka		
KONTROLOVAL	Ing. Jaroslav Ziámal		
INVESTOR	FN Olomouc, I.P.Pavlova 185/6, Olomouc	MĚŘÍTKO	1:50
STAVEBNÍ ÚPRAVY KLINIKA PLICNÍCH NEMOCÍ A TUBERKULÓZY - H2, 3.NP A 4.NP		DATUM	10/2019
		STUPEŇ	DPS
CHLAZENÍ		Č.KOPIE	
PŮDORYS 4.NP		Č.VÝKRESU	D.4.5