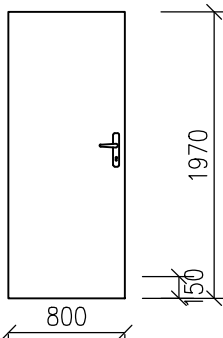
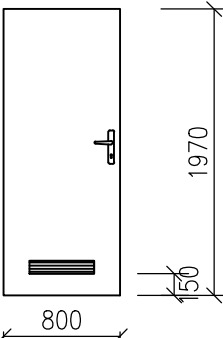
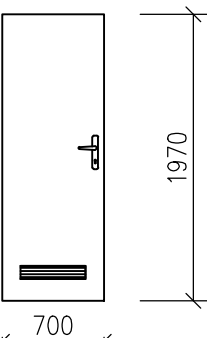
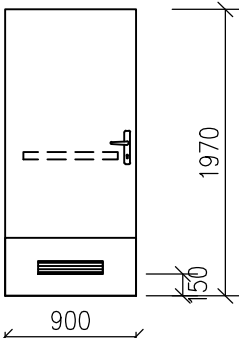


ZMĚNA		DATUM		PROVEDL		PODPIS	
 IDP Olomouc, akciová společnost Řepčinská 234/82, 779 00 Olomouc Zapsána u KS Ostrava, odd. B, vložka 141		VYPRACOVAL	ING.NEVRLÁ E.		VEP	ING. NEVRLÁ.	
		ODP. PROJEKTANT	ING. KLEČKA B.		HIP	ING. HERNÍK M.	
		KONTROLOVAL	ING. KLEČKA B.				
		MÍSTO	FN OLOMOUC				
		INVESTOR	FN OLOMOUC, I.P.PAVLOVA 185/6, OLOMOUC				
STAVBA	FN OLOMOUC ONKOLOGICKÁ KLINIKA - STAVEBNÍ ÚPRAVY OBJ. H1/H2 PRO VYŠETŘ. ONKOL.KLINIKY, CHEMOTERAPEUTICKÝ STACIONÁŘ A OZAŘOVNY BRACHYTERAPIE F. DOKUMENTACE OBJEKTŮ SO-PS SO 01 STAVEBNÍ ÚPRAVY 1.NP OBJEKTU H1 ARCHITEKTONICKÉ A STAVEBNĚTECHNICKÉ ŘEŠENÍ			DATUM	31.3.2013		
STUPEŇ				DSP+DPS			
POČET A4				8			
MĚŘÍTKO							
ZAK. ČÍSLO				898-55 732			
VÝKRES			ARCH. ČÍSLO				
VÝPIS VÝROBKŮ PSV - TRUHLÁŘSKÉ			898-55 732-111/10				

POZNÁMKY:

- PŘED ZAPOČETÍM PRACÍ NUTNO OVĚŘIT SKUTEČNÉ ROZMĚRY NA STAVBĚ !
- VEŠKERÉ ZMĚNY NUTNO PROJEDNAT S PROJEKTANTEM.
- POVRCHOVÉ ÚPRAVY VŠECH PRVKŮ A KONSTRUKCÍ BUDOU PROVEDENY TAK, ABY ZARUČOVALY DLOUHODOBOU ŽIVOTNOST POVRCHU S OHLEDEM NA JEJICH ZATÍŽENÍ A EXPOZICI PROSTŘEDÍ (OTĚR, NÁRAZY INVALIDNÍCH VOZÍKŮ, MRÁZ, DÉŠŤ, VLHKOST, ATD.)
- PROSKLENÉ STĚNY A DVEŘE OPATŘIT OPTICKÝM ZNAČENÍM, PROTI KOLIZI OSOB S PROSKLENÍM. (ZOHLEDNIT BEZPEČNOSTNÍ PŘEDPISY A NAŘÍZENÍ, VYHL. 398/2009 Sb.)
- DVEŘE JSOU Z DŮVODU BEZBARIEROVÉHO PROVOZU NAVRŽENY BEZ PRAHŮ. (PATA DVEŘÍ JE OPATŘENA TĚSNÍCÍMI PROTIPRŮVAN.LIŠTAMI)
- DVEŘNÍ KŘÍDLA BUDOU V PROVEDENÍ S DŘEVĚNÝM MASIVNÍM RÁMEM S PLNOU VNITŘNÍ VÝPLNÍ např. DESKY DTD (NE PAPIROVÉ VOŠTINY).

NA VÝKRESE	JMEN. ROZMĚR (mm)	NORMA / VÝKRES	POPIS VÝROBKU	ZOBRAZENÍ VÝROBKU	PODLAŽÍ		CELKEM KS/DĚLIKA:
					1. NP		
1 T	800 x 1970 mm		DVEŘE VNITŘNÍ PLNÉ, HLADKÉ, OTVÍRAVÉ – JEDNOKŘÍDLOVÉ, S POLODRÁŽKOU ZÁMEK: ZÁMEK WC S VÁLEČKOVOU STŘELKOU KOVÁNÍ: KLIKA–KLIKA, MATNÁ NEREZ BEZ PRAHU – TĚSNÍČI PODLAHOVÁ LIŠTA		P		P
			Materiál a povrchová úprava:		L		L
			– LAMINÁT HPL				
2 T	800 x 1970 mm		OTVÍRAVÉ DVEŘE VNITŘNÍ PLNÉ, HLADKÉ, – JEDNOKŘÍDLOVÉ, S POLODRÁŽKOU ZÁMEK: VLOŽKOVÝ KOVÁNÍ: KLIKA–KLIKA, MATNÁ NEREZ SAMOZAVÍRAČ BEZ PRAHU – TĚSNÍČI PODLAHOVÁ LIŠTA VĚTRACÍ MŘÍŽKA (OSADIT Z OBOU STRAN)		P		P
			Materiál a povrchová úprava:		L		L
			– LAMINÁT HPL				
3 T	700 x 1970 mm		OTVÍRAVÉ DVEŘE VNITŘNÍ PLNÉ, HLADKÉ, – JEDNOKŘÍDLOVÉ, S POLODRÁŽKOU ZÁMEK: VLOŽKOVÝ KOVÁNÍ: KLIKA–KLIKA, MATNÁ NEREZ BEZ PRAHU – TĚSNÍČI PODLAHOVÁ LIŠTA VĚTRACÍ MŘÍŽKA – 2KS (OSADIT Z OBOU STRAN)		P		P
			Materiál a povrchová úprava:		L		L
			– LAMINÁT HPL				
4 T	900 x 1970 mm		OTVÍRAVÉ DVEŘE VNITŘNÍ PLNÉ, HLADKÉ, – JEDNOKŘÍDLOVÉ, S POLODRÁŽKOU ZÁMEK: VLOŽKOVÝ ZÁMEK, ODEMYKATELNÝ Z VENKU KOVÁNÍ: KLIKA – KLIKA, MATNÁ NEREZ SAMOZAVÍRAČ BEZ PRAHU – TĚSNÍČI PODLAHOVÁ LIŠTA VĚTRACÍ MŘÍŽKA (OSADIT Z OBOU STRAN) MADLO –  OKOPOVÝ PLECH 		P		P
			Materiál a povrchová úprava:		L		L
			– LAMINÁT HPL				

NA VÝKRESE	JMEN.ROZMĚR(mm)	NORMA / VÝKRES	POPIS VÝROBKU	ZOBRAZENÍ VÝROBKU	PODLAŽÍ		CELKEM KS/DĚLKA:
					1.NP		
5 T	800 x 1970 mm		OTVÍRAVÉ DVEŘE VNITŘNÍ PLNÉ, HLADKÉ, – JEDNOKŘÍDLOVÉ, S POLODRÁŽKOU ZÁMEK: VLOŽKOVÝ KOVÁNÍ:KLIKA–KLIKA, MATNÁ NEREZ BEZ PRAHU – TĚSNÍCÍ PODLAHOVÁ LIŠTA VĚTRACÍ MŘÍŽKA (OSADIT Z OBOU STRAN)		P		P
			Materiál a povrchová úprava:		L		L
			– LAMINÁT HPL		1		1
6 T	600 x 1400 mm		PRACOVNÍ DESKA K PROKLÁDACÍMU OKNU – DŘEVOTŘÍSKOVÁ DESKA S POVRCHEM VYSOKOTLAKÝ LAMINÁT TL. 20 mm – VČETNĚ UCHYCOVACÍCH KONZOL A PŘÍPEVŇOVACÍHO MATERIÁLU A ZAPRAVENÍ BOČNÍCH HRAN POZOR: DESKA JE UPEVNĚNÁ NA SDK PŘÍČKU		1		1
			Materiál a povrchová úprava:				
			– LAMINÁT HPL, SOUČÁST VÝROBKU				
7 T							
			Materiál a povrchová úprava:				
8 T							
			Materiál a povrchová úprava:				