

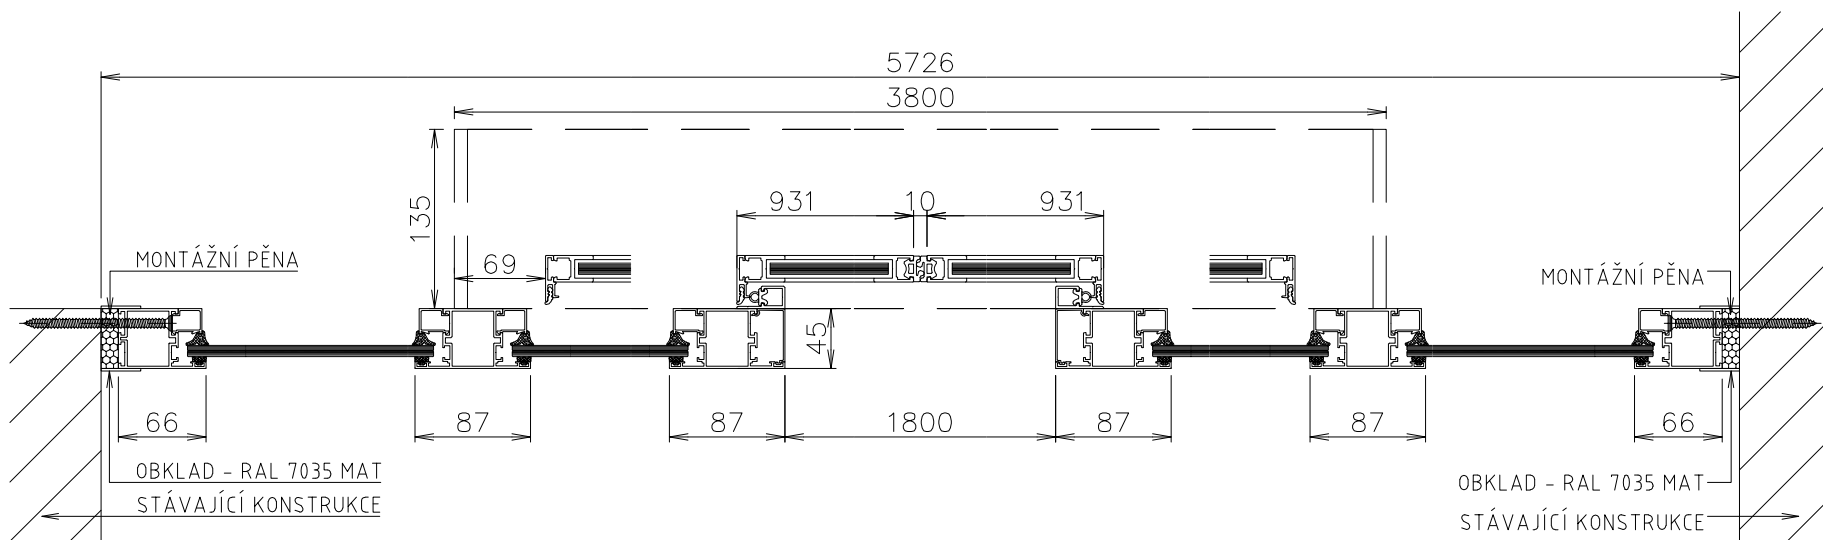


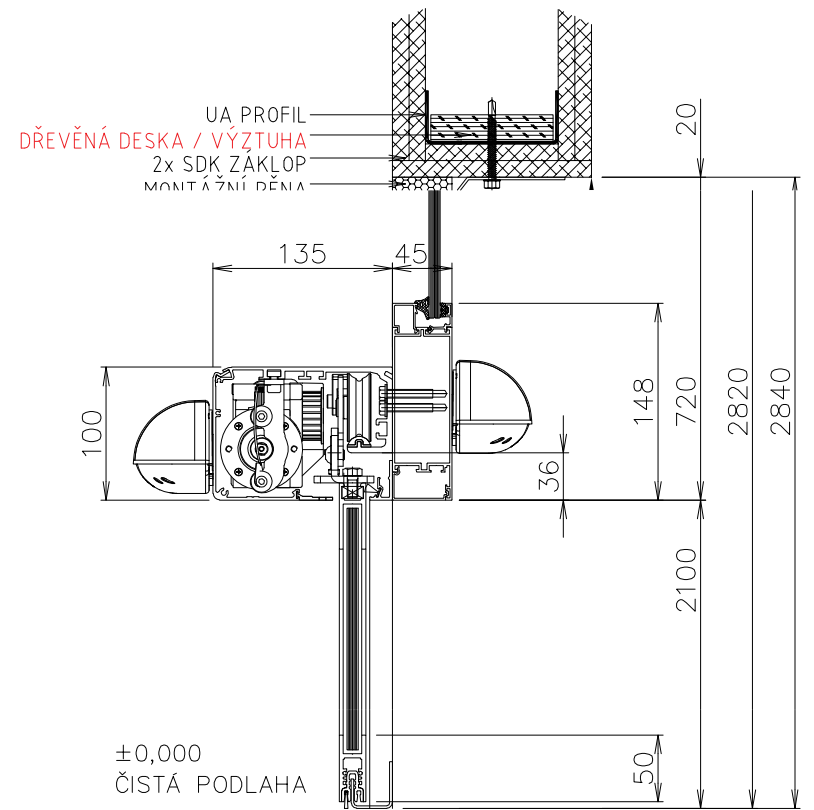

VYPRACOVAL DANIEL		PODPIS		KONTROLOVAL		PODPIS		FORMÁT A2		 RACCOON RACCOON s. r. o. Pořička/26, 678 01 Blansko Tel.: +420 516 489 311 www.raccoondoors.com
ČÍSLO ZAKÁZKY 21PO010115			DATUM 22.4.2021		POČET KUSŮ 1		OBCHODNÍK POKORNÝ		MĚŘÍTKO	
MÍSTO MONTÁŽE										
FN Olomouc_Lineární urychlovač										
NÁZEV – OBSAH							ČÍSLO VÝKRESU			ZMĚNA
POZICE Z/1							HS21PO010115_001			

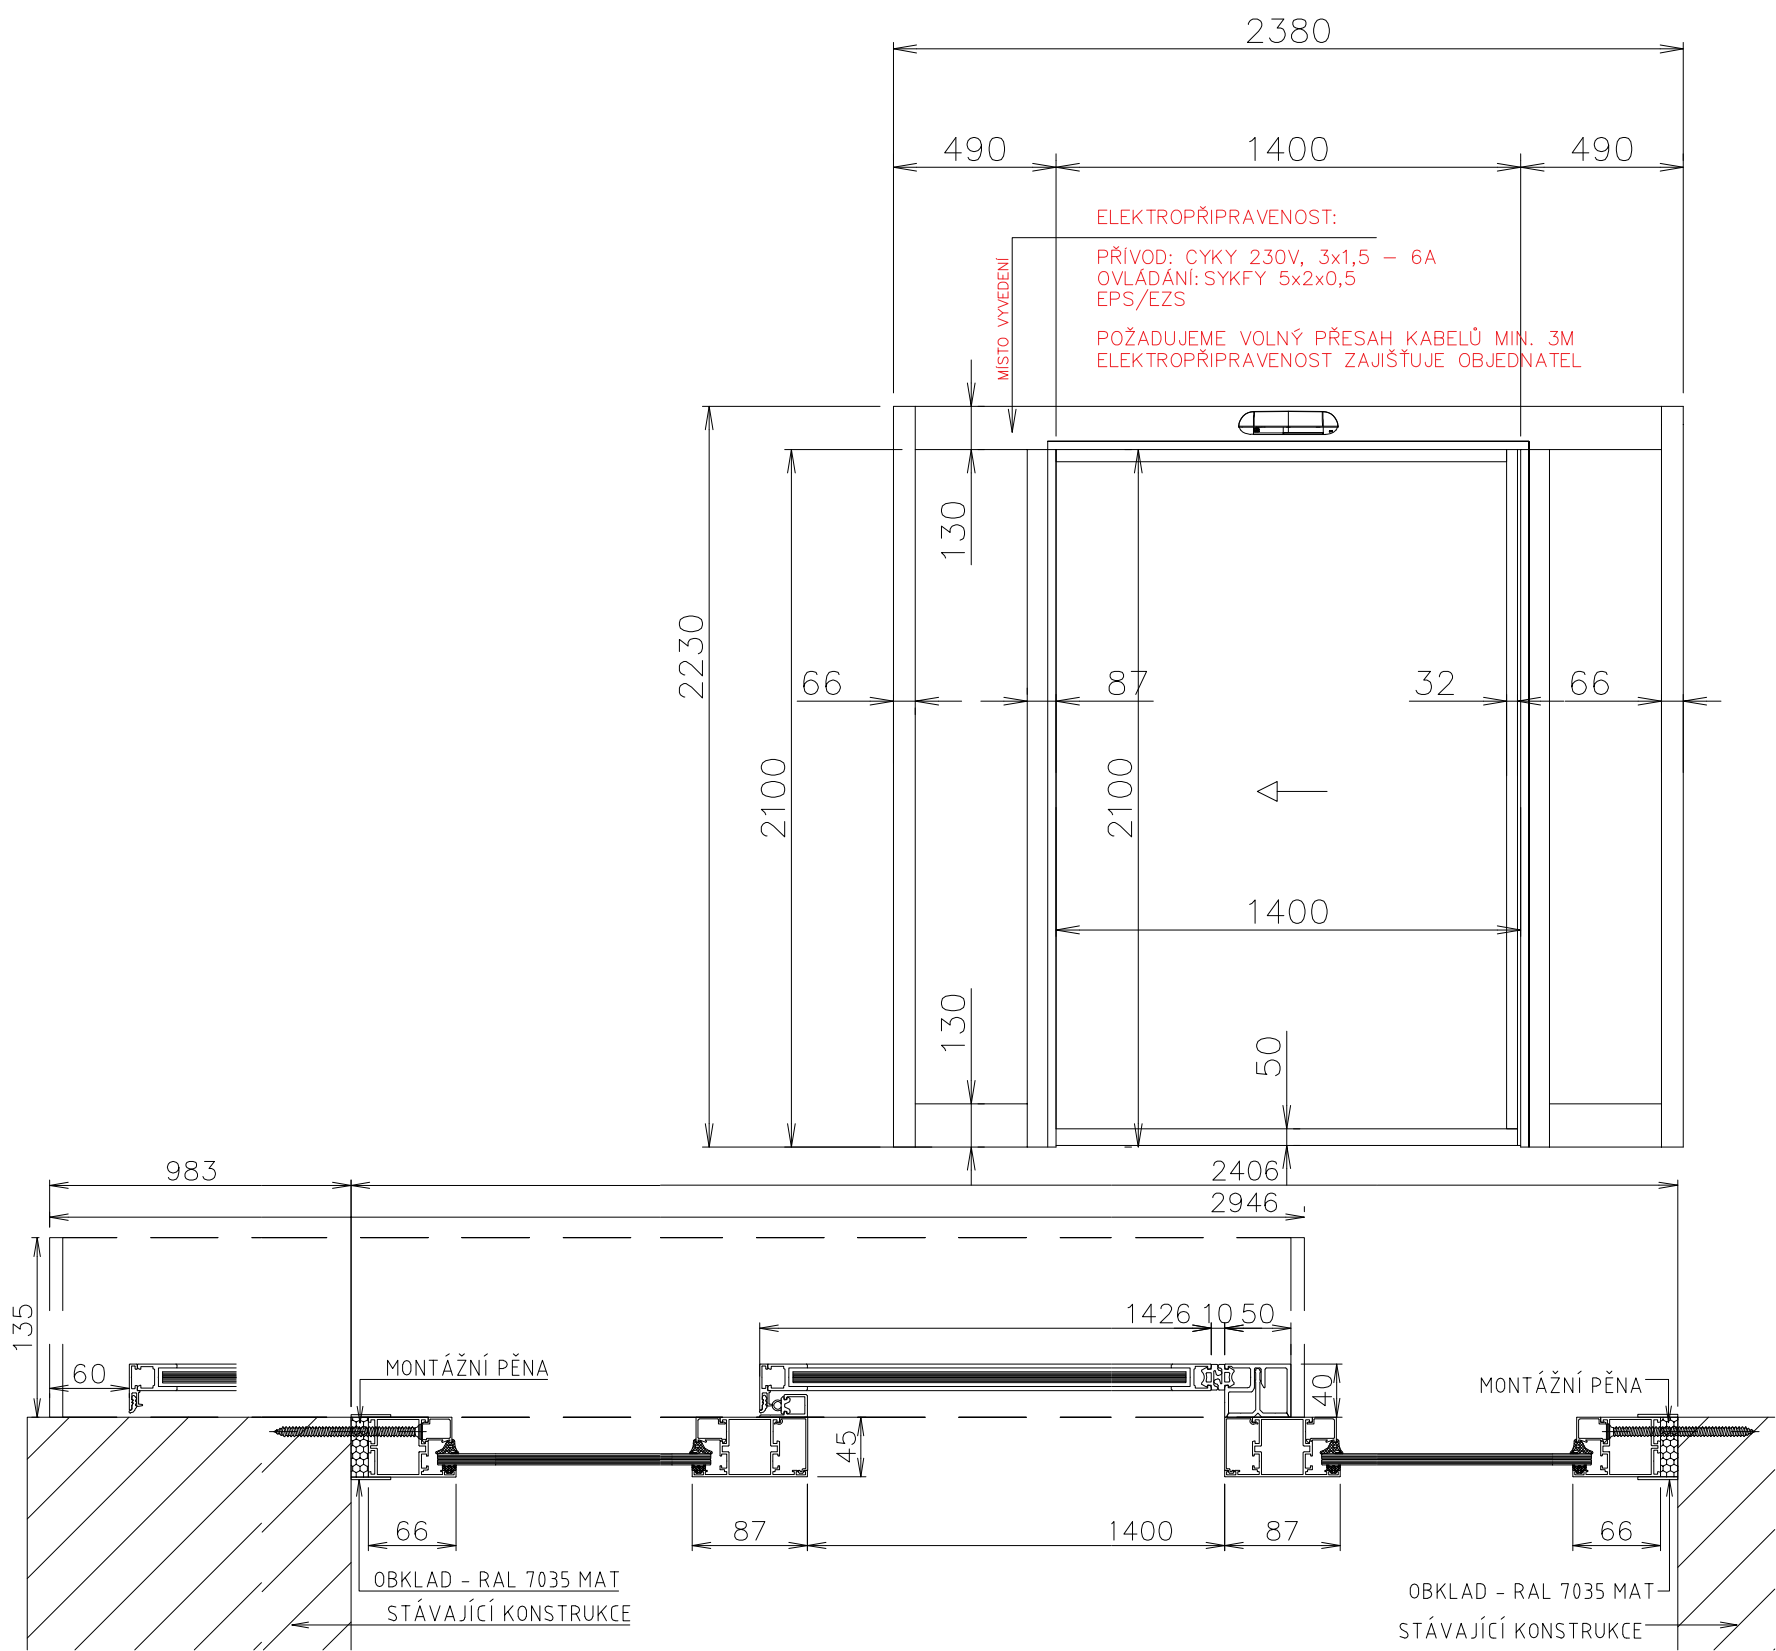


- ZS/2
PRŮCHOZÍ ROZMĚRY - 1400 X 2100 MM
VÝROBNÍ ROZMĚRY KONSTRUKCE - 2380 X 2230 MM
POSUVNÉ AUTOMATICKÉ DVEŘE - RECORD KRL 10 - KŘÍDLO PŘEJÍŽDÍ ZA PŘILEHLÉ OSTĚ
HLINÍKOVÁ STĚNA - ALUPROF MB45
ZASKLENÍ - VSG 44.1 - ČIRÉ
BAREVNÉ PROVEDENÍ - RAL 7035 MAT
POHON AD - ETERNA 90
VÝBAVA AD - OVLÁDACÍ PANEL - UMÍSTĚN DLE UŽIVATELE
- 2x KOMBINOVANÝ BEZPEČNOSTNÍ SENZOR
- ELEKTROMAGNETICKÝ ZÁMEK
- ZÁLOŽNÍ ZDROJ
- NÁPOJENÍ NA EPS - OTEVÍRÁ

OBJEDNATEL ZAJISTÍ -
OSAZENÍ SDK PŘEKladU S DŘEVĚNOU VÝZTUHOU
SPODNÍ HRANA PŘEKladU VE VÝŠCE 2970 MM OD ČISTÉ PODLAHY
ELEKTROPŘÍPRUVU PRO ZPROVOZNĚNÍ AD.

Poz. 002, Počet: 1
Z/2_MB45_al portál_FN OL
Barva: -8 RAL 7035
Projekt: 21P0010115 - FN OL_Lineární urychlovač
Číslo zakázky: 21P0010115
Pohled zvenku

VYPRACOVAL DANIEL		PODPIS	KONTROLOVAL		PODPIS	FORMÁT A2	 RACCOON RACCOON s. r. o. Pořička 26, 678 01 Blansko Tel.: +420 516 489 311 www.raccoondoors.com
ČÍSLO ZAKÁZKY 21P0010115		DATUM 22.4.2021	POČET KUSŮ 1	OBCHODNÍK POKORNÝ	MĚŘÍTKO		
MÍSTO MONTÁŽE							
FN Olomouc_Lineární urychlovač							
NÁZEV – OBSAH						ČÍSLO VÝKRESU	ZMĚNA
POZICE Z/2						HS21P0010115_002	

VYPRACOVAL DANIEL	PODPIS	KONTROLOVAL	PODPIS	FORMÁT A2	 RACCOON RACCOON s. r. o. Poříčí 26, 678 01 Blansko Tel.: +420 516 489 311 www.raccoondoors.com
ČÍSLO ZAKÁZKY 21P0010115	DATUM 22.4.2021	POČET KUSŮ 1	OBCHODNÍK POKORNÝ	MĚŘITKO	
MÍSTO MONTÁŽE FN Olomouc_Lineární urychlovač					
NÁZEV – OBSAH					
POZICE Z/3				ČÍSLO VÝKRESU HS21P0010115_003	ZMĚNA

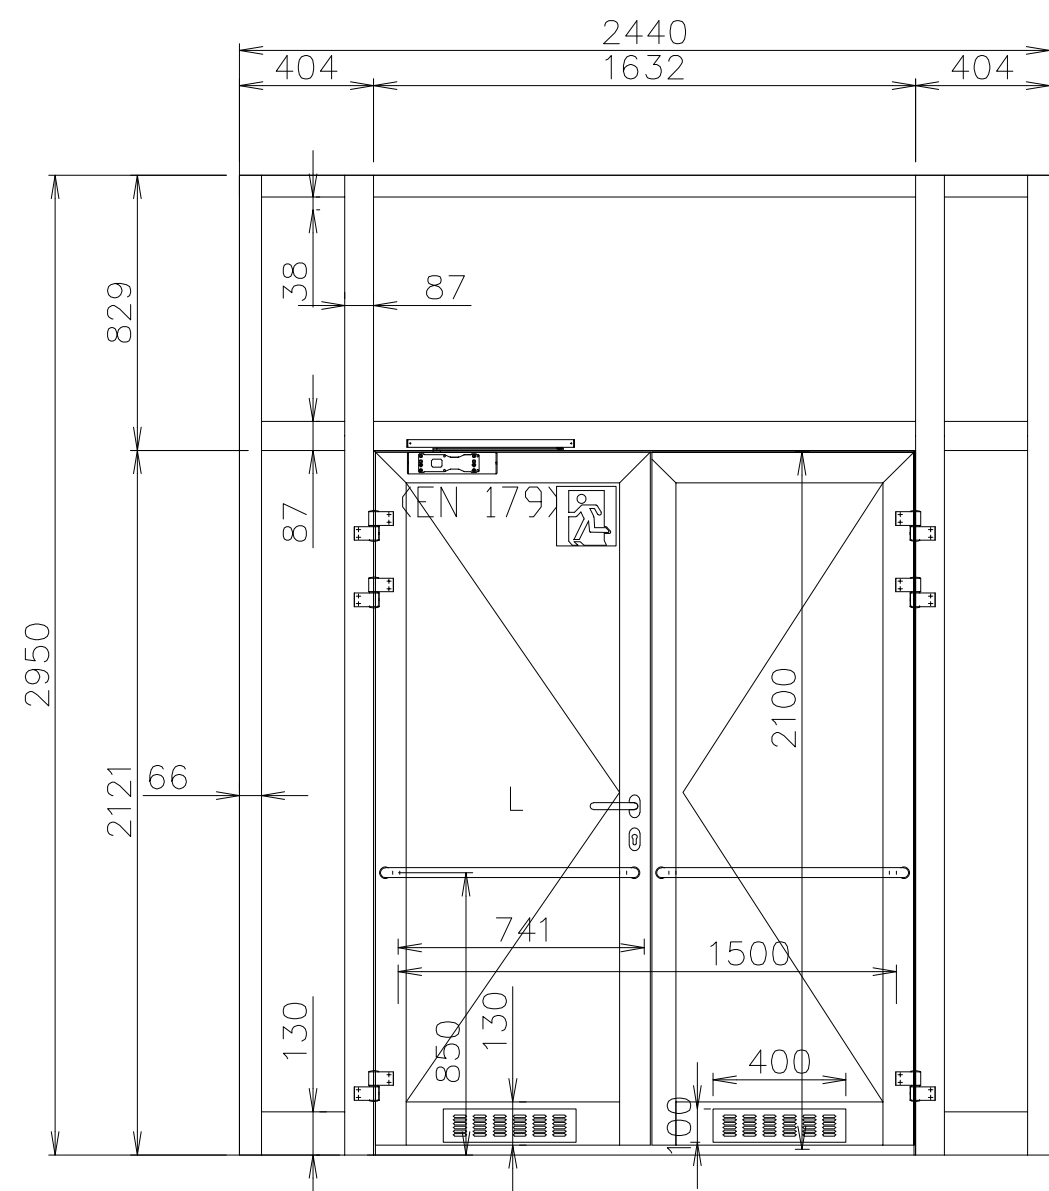



- ZS/4
- PRŮCHOZÍ ROZMĚRY 2KŘ - 1500 X 2100 MM
- PRŮCHOZÍ ROZMĚRY 1KŘ - 750 X 2100 MM
- VÝROBNÍ ROZMĚRY KONSTRUKCE - 2440 X 2950 MM
- OTOČNÉ MECHANICKÉ DVEŘE - ALUPROF MB45
- OTVÍRAVOST - LEVÉ
- HLINÍKOVÁ STĚNA - ALUPROF MB45
- ZASKLENÍ - VSG 44.1 - ČIRÉ
- BAREVNÉ PROVEDENÍ - RAL 7035 MAT
- DVEŘNÍ ZAVÍRAČ AKTIVNÍHO KŘÍDLA - AA DC500
- VÝBAVA
- PANIKOVÝ ZÁMEK FUNKCE D
 - KLIKA / KLIKA - NEREZ
 - VODOROVNÉ MADLO - NEREZ - STRANA NAPROTI PANTŮM
 - ZÁVORA PASIVNÍHO KŘÍDLA - MANUÁLNÍ - V DRÁŽCE
 - PADACÍ PRÁH
 - GENERÁLNÍ KLÍČ - NENÍ DODÁVKOU RACCOON
 - VĚTRACÍ MŘÍŽKA - 400 X 100 MM - VSAZENA DO SOKLU PROFILU KŘÍDEL
 - MŘÍŽKA BUDE LAKOVÁNA DO RAL 7035 MAT



OBJEDNATEL ZAJISTÍ -

OSAZENÍ SDK PŘEKladU S DŘEVĚNOU VÝZTUHOU

SPODNÍ HRANA PŘEKladU VE VÝŠCE 2970 MM OD ČISTÉ PODLAHY

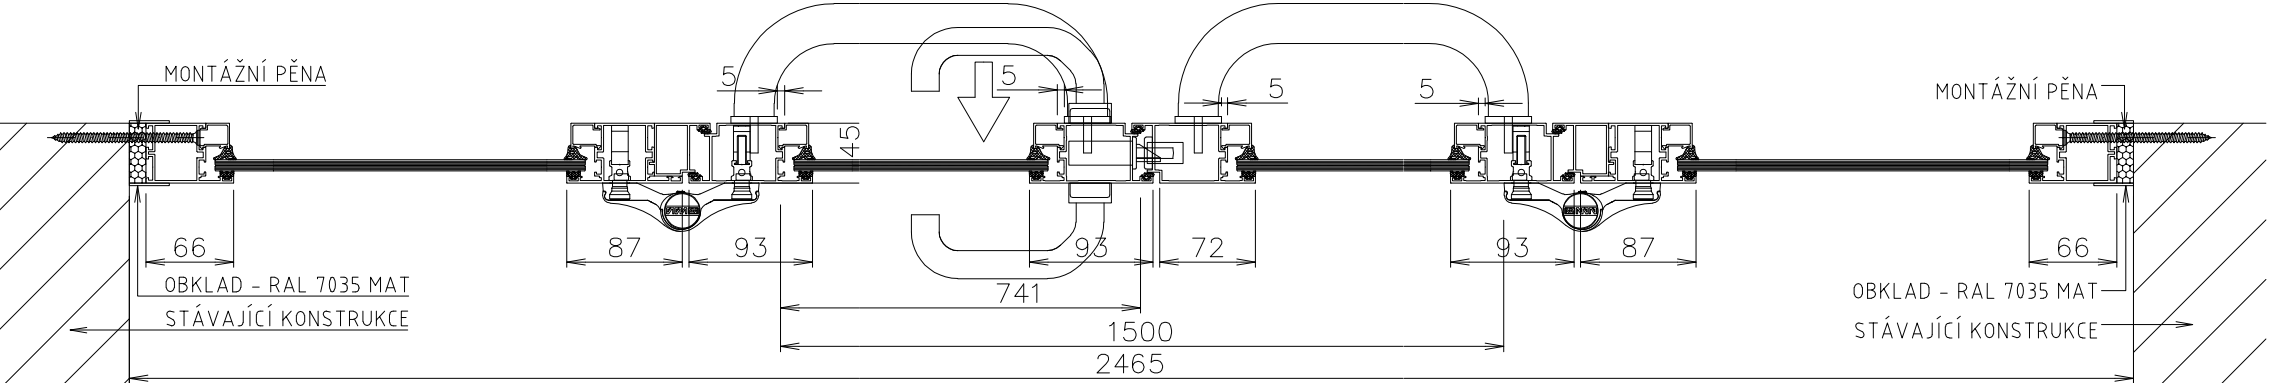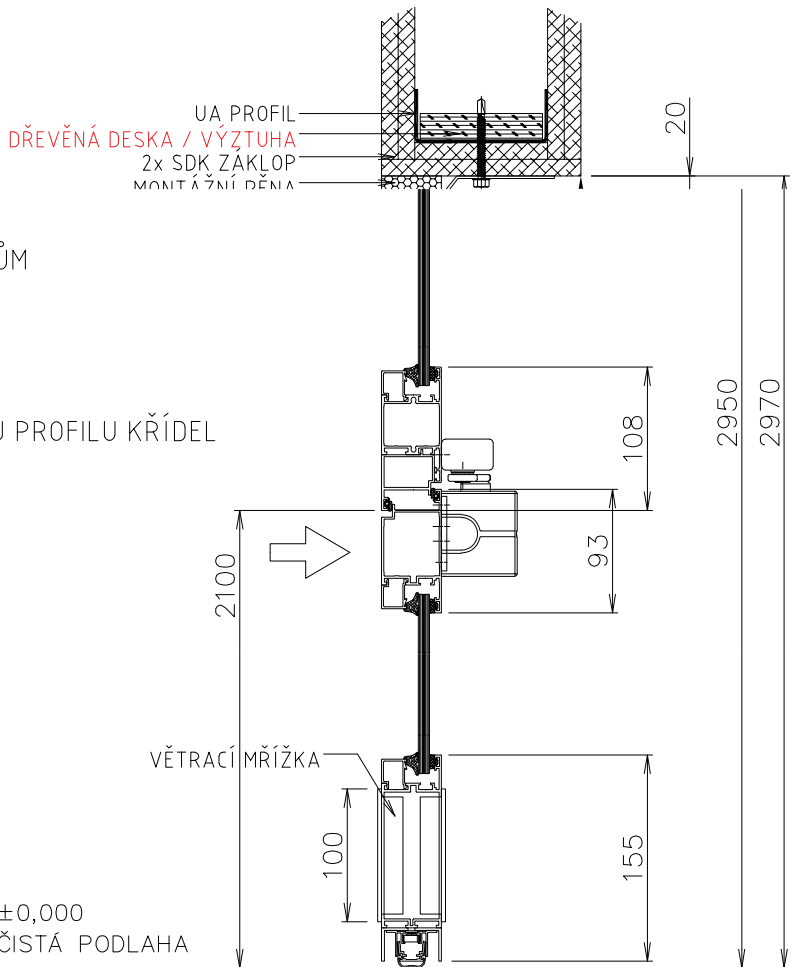

Poz. 004, Počet: 1

Z/4_MB45_pantové+portál_FN OL


Barva: -8 RAL 7035

Projekt: 21P0010115 - FN OL_Lineární urychlovač

Číslo zakázky: 21P0010115



Pohled zvenku

VYPRACOVAL DANIEL		PODPIS	KONTROLOVAL		PODPIS	FORMÁT A2	 RACCOON RACCOON s. r. o. Poř.č.26, 678 01 Blansko Tel.: +420 516 489 311 www.raccoondoors.com
ČÍSLO ZAKÁZKY 21P0010115		DATUM 29.4.2021	POČET KUSŮ 1	OBCHODNÍK POKORNÝ	MÉRITKO		
MÍSTO MONTÁŽE							
FN Olomouc_Lineární urychlovač							
NÁZEV – OBSAH POZICE Z/4					ČÍSLO VÝKRESU HS21P0010115_004		ZMĚNA 1

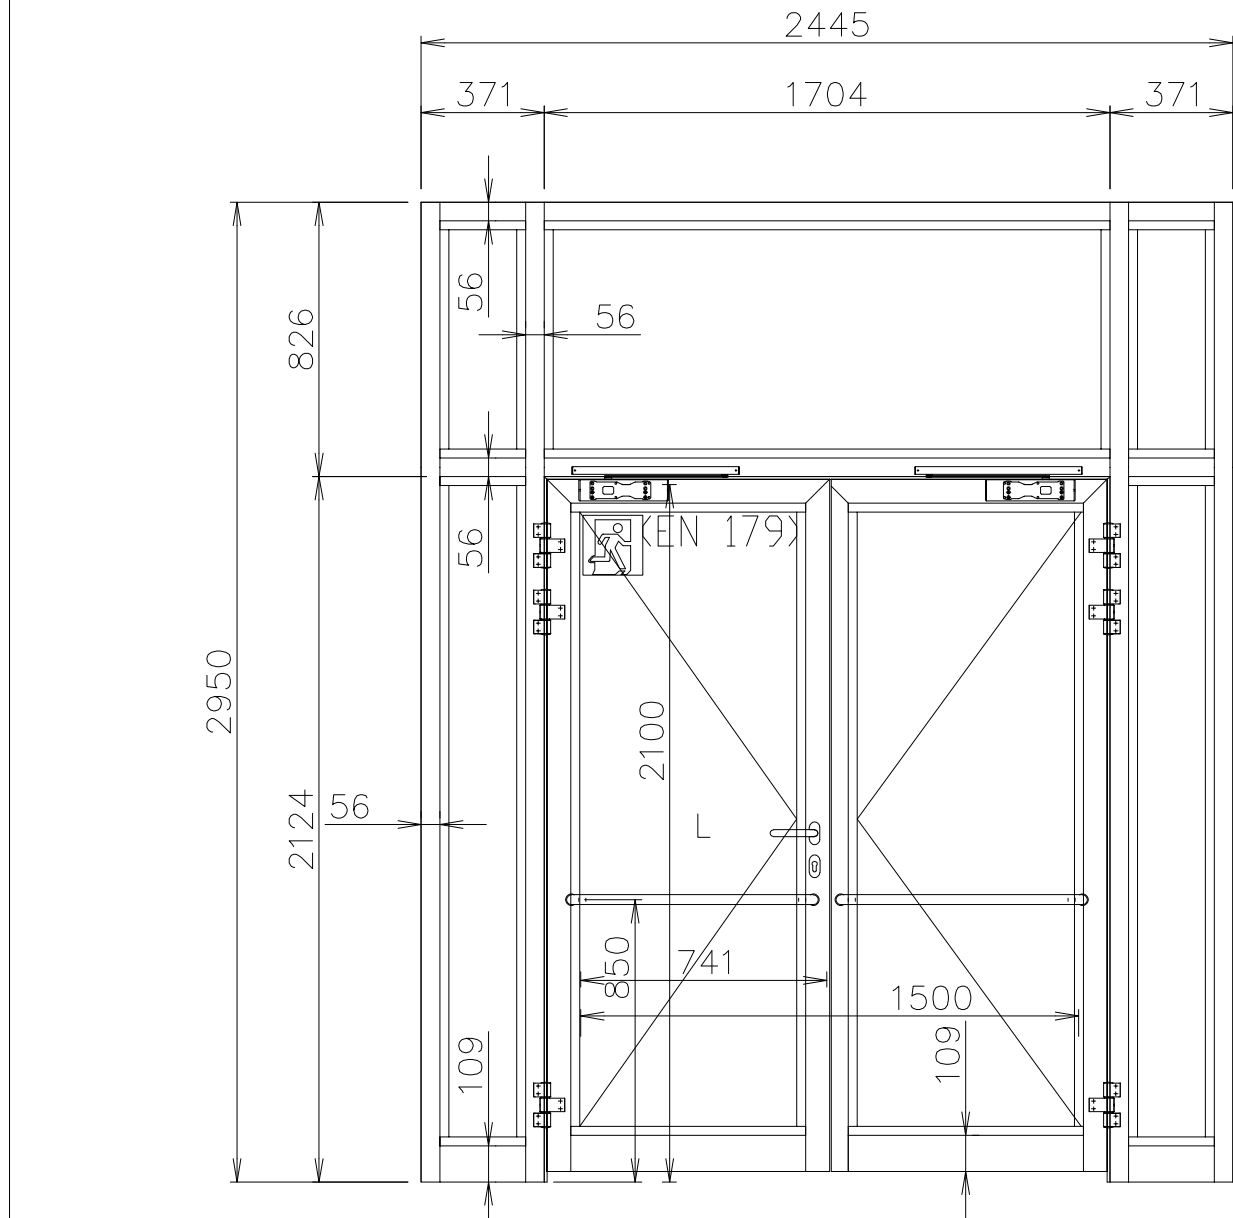

ZS/5
PRŮCHOZÍ ROZMĚRY 2KŘ - 1500 X 2100 MM
PRŮCHOZÍ ROZMĚRY 1KŘ - 741 X 2100 MM
VÝROBNÍ ROZMĚRY KONSTRUKCE - 2445 X 2950 MM
OTOČNÉ MECHANICKÉ DVEŘE - ALUPROF MB78EI
OTVÍRAVOST - LEVÉ
HLINÍKOVÁ STĚNA - ALUPROF MB78EI
POŽÁRNÍ ODOLNOST - EI 30 DP3 - C
ZASKLENÍ - POLFLAM EI30 - ČIRÉ
BAREVNÉ PROVEDENÍ - RAL 7035 MAT
DVEŘNÍ ZAVÍRAČ PRO DVOUKŘÍDLÉ DVEŘE - AA DC700 S RKZ LIŠTOU A KOORDINÁTOREM ZAVŘENÍ
VÝBAVA - PANIKOVÝ ZÁMEK FUNKCE D
- KLIKA / KLIKA - NEREZ
- VODOROVNÉ MADLO - NEREZ - STRANA NAPROTI PANTŮM
- ZÁVORA PASIVNÍHO KŘÍDLA - MANUÁLNÍ - V DRÁŽCE
- PADACÍ PRÁH
- GENERÁLNÍ KLÍČ - NENÍ DODÁVKOU RACCOON

OBJEDNATEL ZAJISTÍ -
OSAZENÍ SDK PŘEKladU S DŘEVĚNOU VÝZTUHOU
SPODNÍ HRANA PŘEKladU VE VÝŠCE 2970 MM OD ČISTÉ PODLAHY

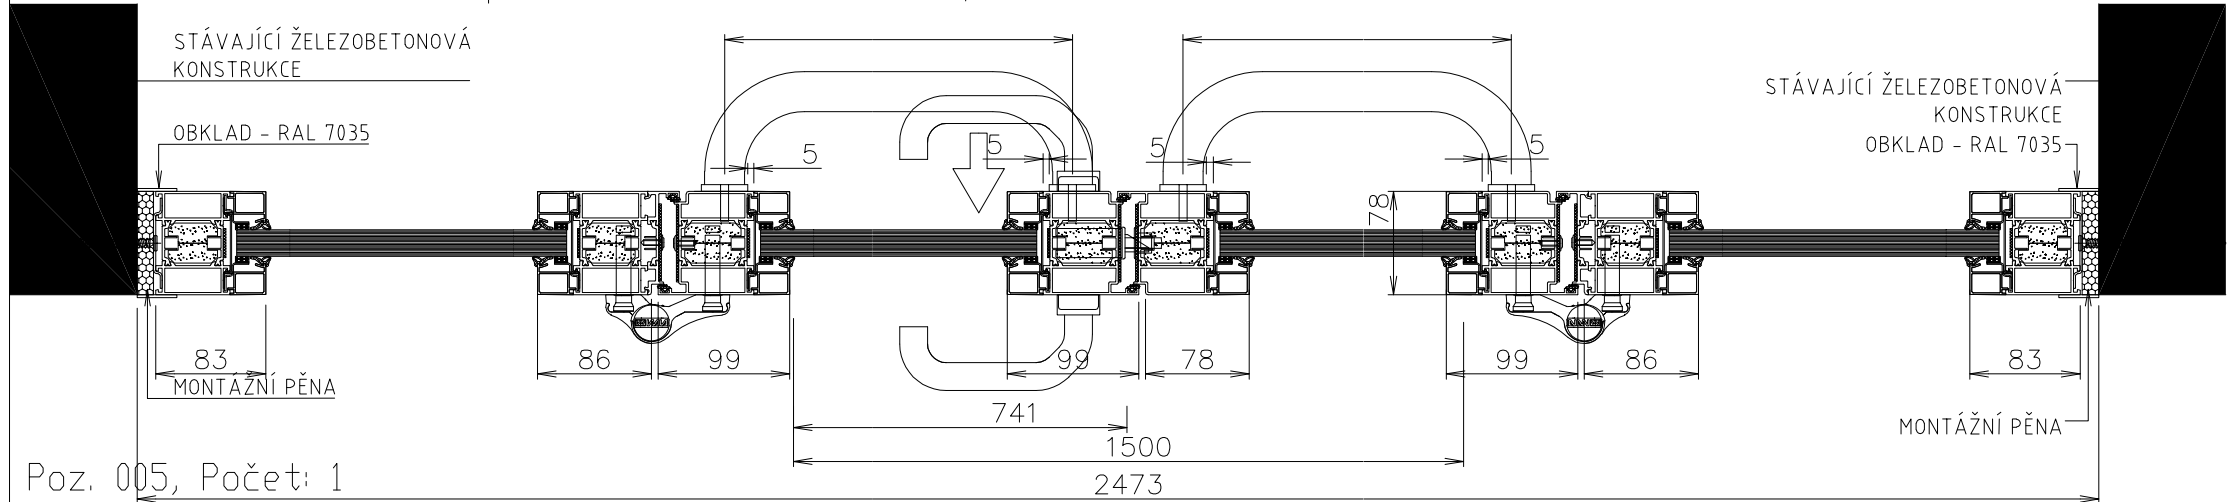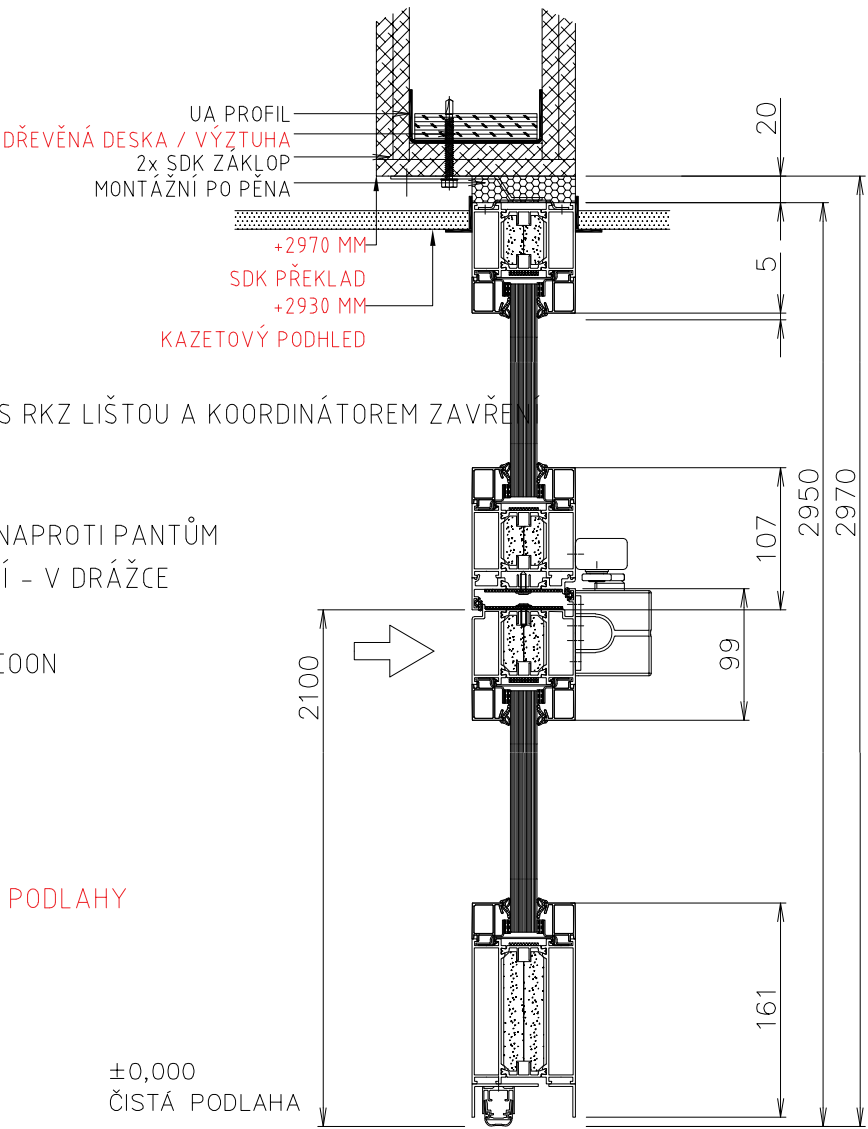

Poz. 005, Počet: 1
Z/5_MB78EI_pantové+portál_FN OL
EI 30 DP1-C
Barva: -8 RAL 7035
Projekt: 21P0010115 - FN OL_Lineární urychlovač
Číslo zakázky: 21P0010115
Pohled zvenku

VYPRACOVAL DANIEL		PODPIS	KONTROLOVAL	PODPIS	FORMÁT A2	 RACCOON RACCOON s. r. o. Poř.č.26, 678 01 Blansko Tel.: +420 516 488 311 www.raccoondoors.com
ČÍSLO ZAKÁZKY 21P0010115		DATUM 22.4.2021	POČET KUSŮ 1	OBCHODNÍK POKORNÝ	MÉRITKO	
MÍSTO MONTÁŽE						
FN Olomouc_Lineární urychlovač						
NÁZEV – OBSAH					ČÍSLO VÝKRESU	ZMĚNA
POZICE Z/5					HS21P0010115_005	