
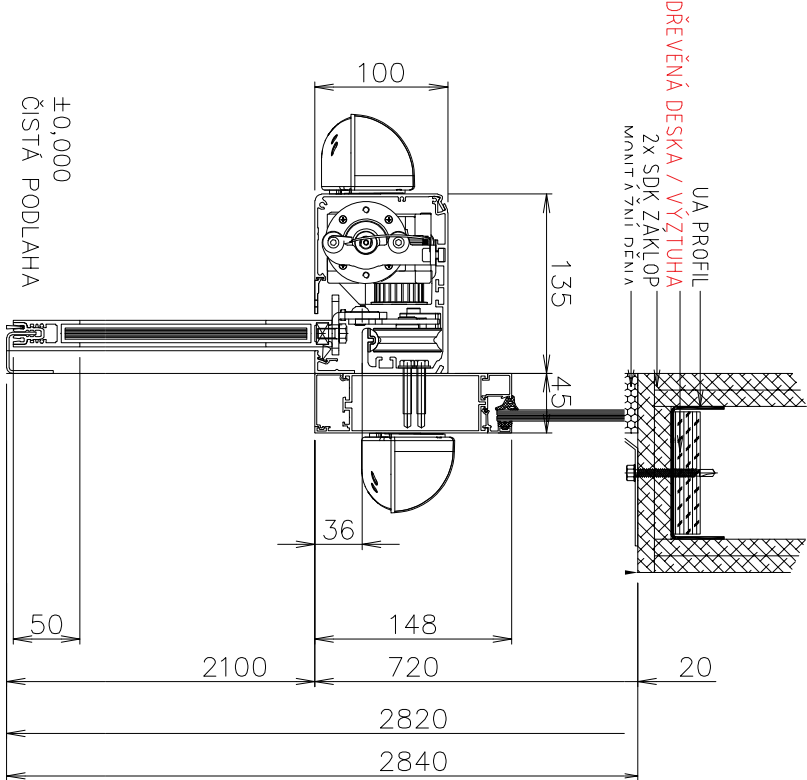


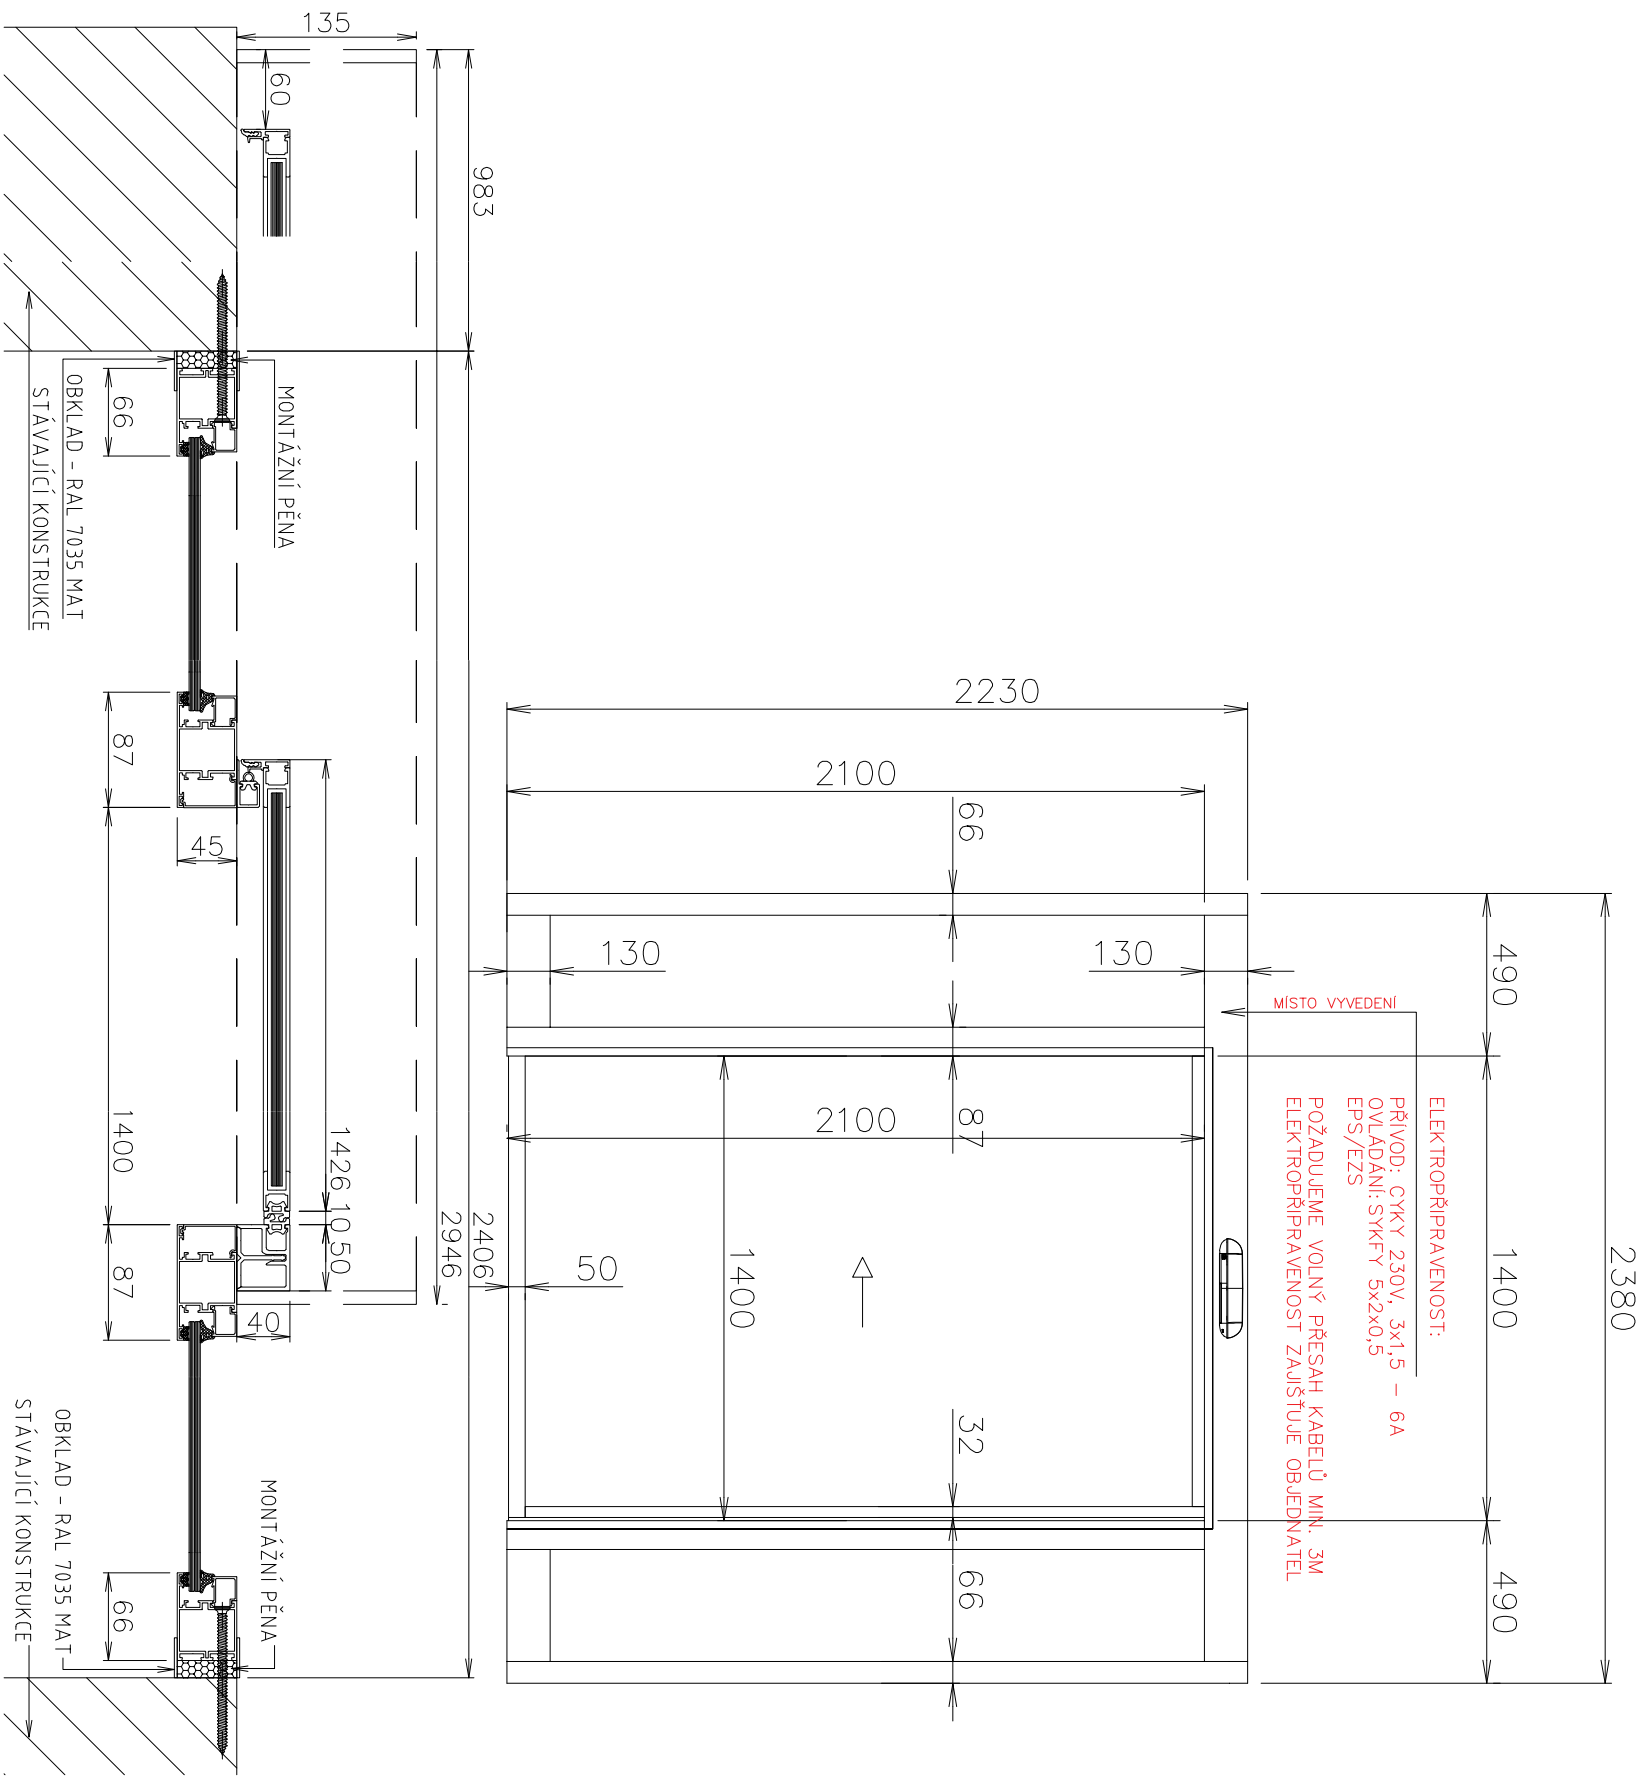

ZS/2

PRŮCHOZÍ ROZMĚRY - 1400 X 2100 MM

VÝROBNÍ ROZMĚRY KONSTRUKCE - 2380 X 2230 MM

POSUVNÉ AUTOMATICKÉ DVĚŘE - RECORD KRL 10 - KŘÍDLA PŘEJÍždÍ ZA PŘÍLEHLÉ OSTĚ

HLINÍKOVÁ STĚNA - ALUPROF MB45

ZASKLENÍ - VSG 44.1 - ČÍRÉ

BAREVNÉ PROVEDENÍ - RAL 7035 MAT

POHON AD - ETERNÁ 90

VÝBAVA AD - OVLÁDACÍ PANEL - UMÍSTĚN DLE UŽIVATELE

- 2x KOMBINOVANÝ BEZPĚČNOSTNÍ SENZOR
- ELEKTROMAGNETICKÝ ZÁMEK
- ZÁLOŽNÍ ZDROJ
- NÁPOJENÍ NA EPS - OTEVÍRÁ

OBJEDNATEL ZAJISTÍ -

OSAZENÍ SDK PŘEKladU S DŘEVĚNOU VÝŽTUHOU

SPODNÍ HRANA PŘEKladU VE VÝŠCE 2970 MM OD ČISTÉ PODLAHY

ELEKTROPŘÍPRAVU PRO ZPROVOZNĚNÍ AD.

VYPRACOVAL	PODPIS	KONTROLOVAL	PODPIS	FORMAT	RACCOON s.r.o.	
DANIEL				A2	RACCOON s.r.o.	
ČÍSLO ZAKÁZKY	DATAUM	POČET KUSŮ	OBCHODNÍK	MĚŘÍTKO	Pohodová 17/811 Blansko	
21PD010115	22.4.2021	1	POKORNÝ		Tel: +420 516 489 311	
MÍSTO MONTÁŽE					www.raccoondos.com	
FN Olomouc_Lineární urychlovač					RACCOON s.r.o.	
POZICE Z/2					HS21PD010115_002	
NÁZEV - OBSAH					ZMĚNA	