


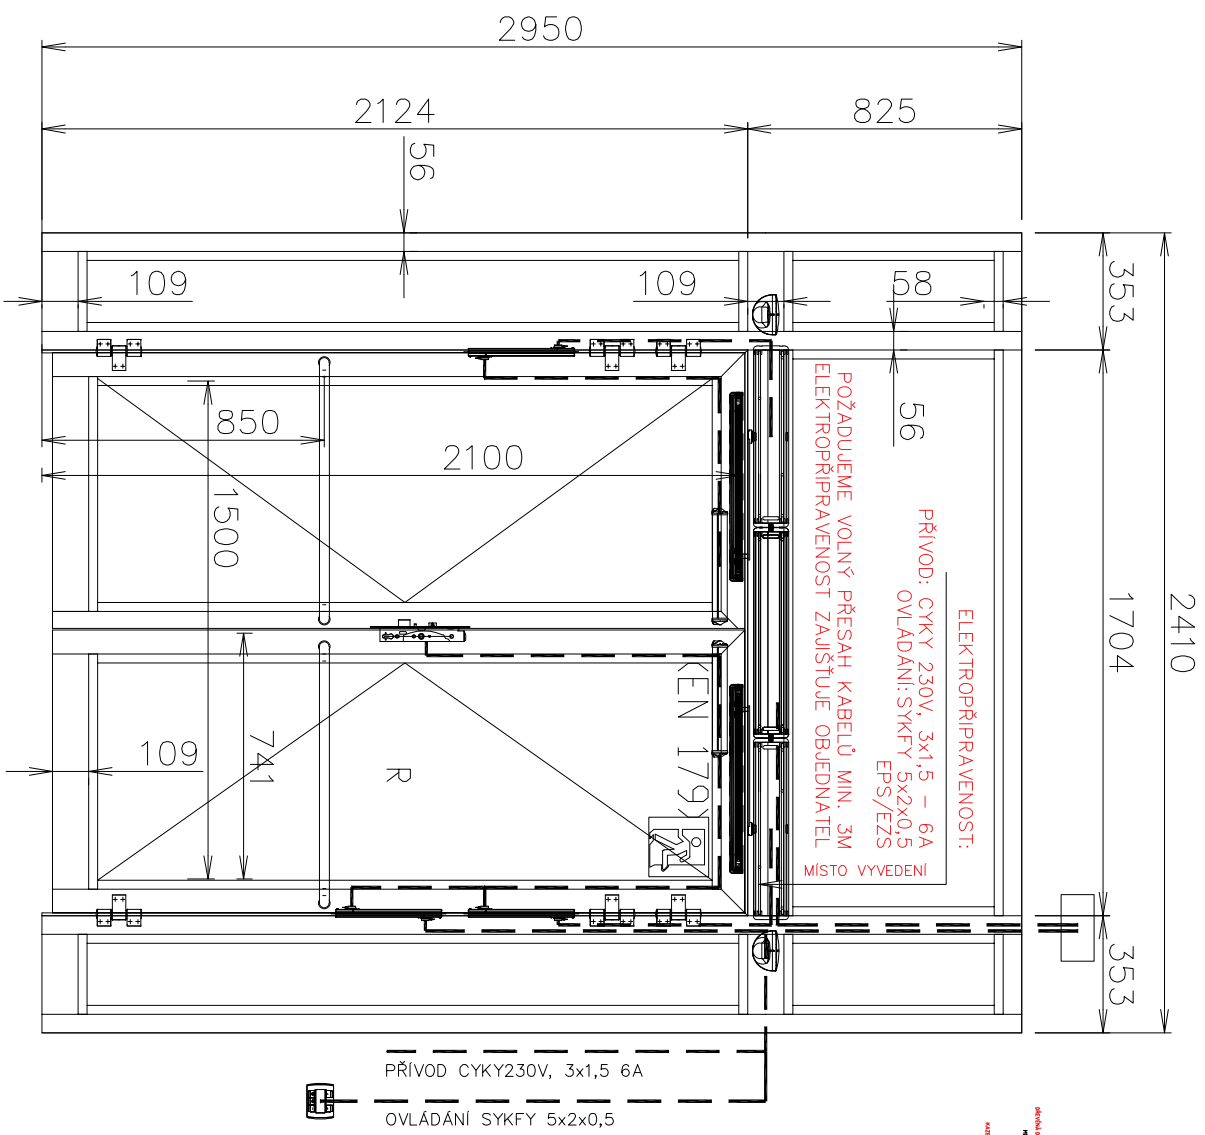

ZS/3

PRŮCHOZÍ ROZMĚRY ŽKŘ - 1500 X 2100 MM

PRŮCHOZÍ ROZMĚRY 1KR - 741 X 2100 MM

VÝROBNÍ ROZMĚRY KONSTRUKCE - 2410 X 2950 MM

OTOČNÉ AUTOMATICKÉ DVEŘE - ALUPROF MB78EI

OTVÍRAVOST - PRAVĚ

HLINÍKOVÁ STĚNA - ALUPROF MB78EI

POŽÁRNÍ ODOLNOST - EI 30 DP3 - C

ZASKLENÍ - POLFLAM EI30 - ČIRÉ

BAREVNÉ PROVEDENÍ - RAL 7035 MAT

POHON AD - NEPTIS


VÝBAVA AD - OVLÁDACÍ PANEL - KLÍČOVÝ - UMÍSTĚNÍ DLE UŽIVATELE

- 4x BEZPEČNOSTNÍ SENZOR
- 3x POHYBOVÝ SENZOR
- ZÁLOŽNÍ ZDROJ
- NAPOJENÍ NA EPS - ZAVÍRÁ
- EL. MOTORICKÝ ZÁMEK AA420
- KLIKA / KOULE - NEREZ
- VODROVNÉ MADLO - NEREZ - STRANÁ NAPROTI PANTŮM
- AUTOMATICKÁ ZÁVORA PASIVNÍHO KŘÍDLA HZ27
- PADACÍ PRÁH
- GENERÁLNÍ KLÍČ - NENÍ DODÁVKOU RACCOON

OBJEDNÁTEL ZAJISTÍ - OSAZENÍ SDK PŘEKLADU S DŘEVĚNOU VÝZTUHOU

SPODNÍ HRANA PŘEKLADEU VE VÝŠCE 2970 MM OD ČISTÉ PODLAHY

ELEKTROPŘÍPRAVU PRO ZPROVOZNĚNÍ AD.

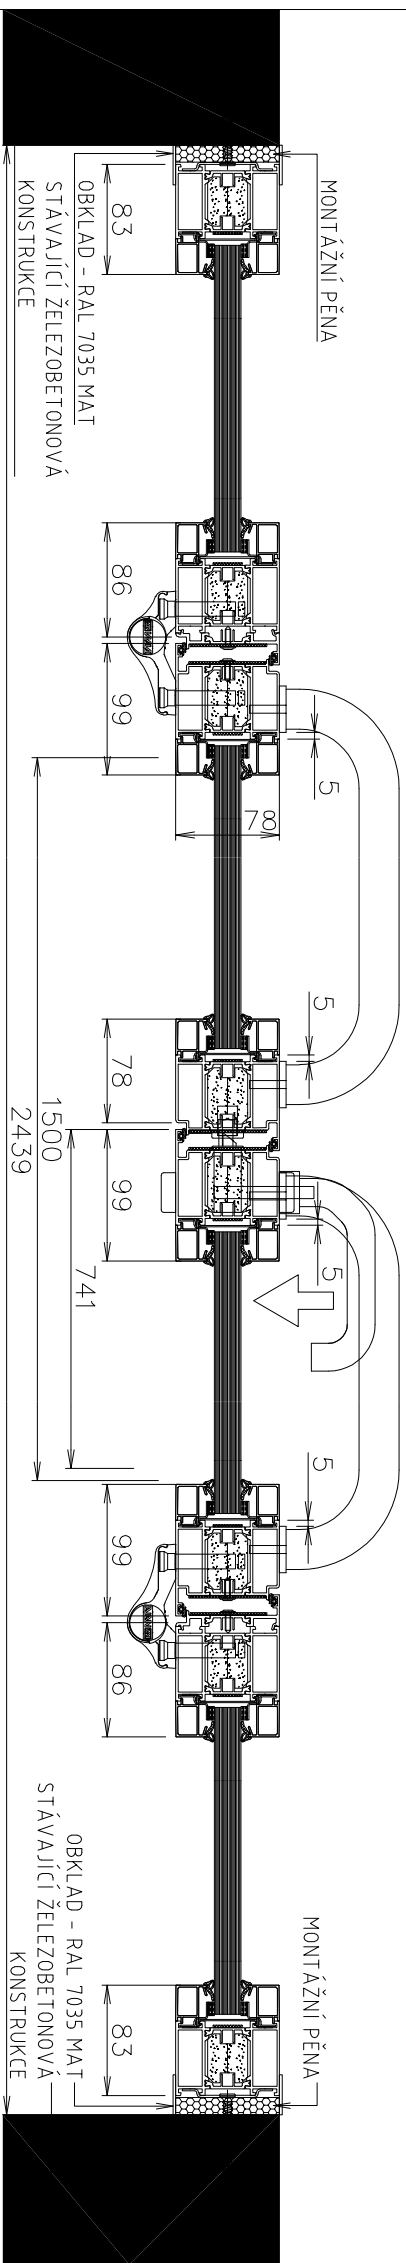

Poz. 003, Počet: 1

Z/3_MB78EI_pantové+portál_FN DL

EI 30 DP1-C

Barva: -8 RAL 7035

Projekt: 21PD010115 - FN DL Lineární urychlovač

Číslo zákazy: 21P0010115

Pohled zvenku

VÝPRAKOVÁ DANĚL		PODPIS	KONTROLOVÁ		PODPIS	FORMAT A2
ČÍSLO ZÁKAZKY 21P0010115		DATUM 22.4.2021	POČET KUSŮ 1	OBCHODNÍK POKONÝ	MEŘITKO	
MÍSTO MONITÁŽE FN Olomouc_Lineární urychlovač		RACCOON RACCOON s.r.o. Portálčů 678 01 Blansko Tel.: +420 516 488 311 www.raccoondooors.com				
NAZEV – OBSAH POZICE Z/3		ČÍSLO VÝKRESU HS21P0010115_003	ZMĚNA			