





	0	1	2	3	4	5	6	7	8	9	
A											A
B		Obsah:									B
		Strana	Název			Strana	Název				
		1	Technické údaje			30					
		2	Obsah			31					
		3	Napájecí obvody rozvaděče, zdroj 24V			32					
		4	Bezpečnostní relé, nouzové vypnutí			33					
		5	Bezpečnostní relé, nouzové vypnutí			34					
		6	Řídicí systém TGMmini			35					
		7	Řídicí systém TGMmini			36					
C		8	Pohon			37					C
		9	Zapojení kabelu D1			38					
		10	Varianty zapojení bezpečnostních prvků			39					
		11				40					
		12				41					
		13				42					
		14				43					
		15				44					
D		16				45					D
		17				46					
		18				47					
		19				48					
		20				49					
		21				50					
		22				51					
		23				52					
E		24				53					E
		25				54					
		26				55					
		27				56					
		28				57					
		29				58					
F											F

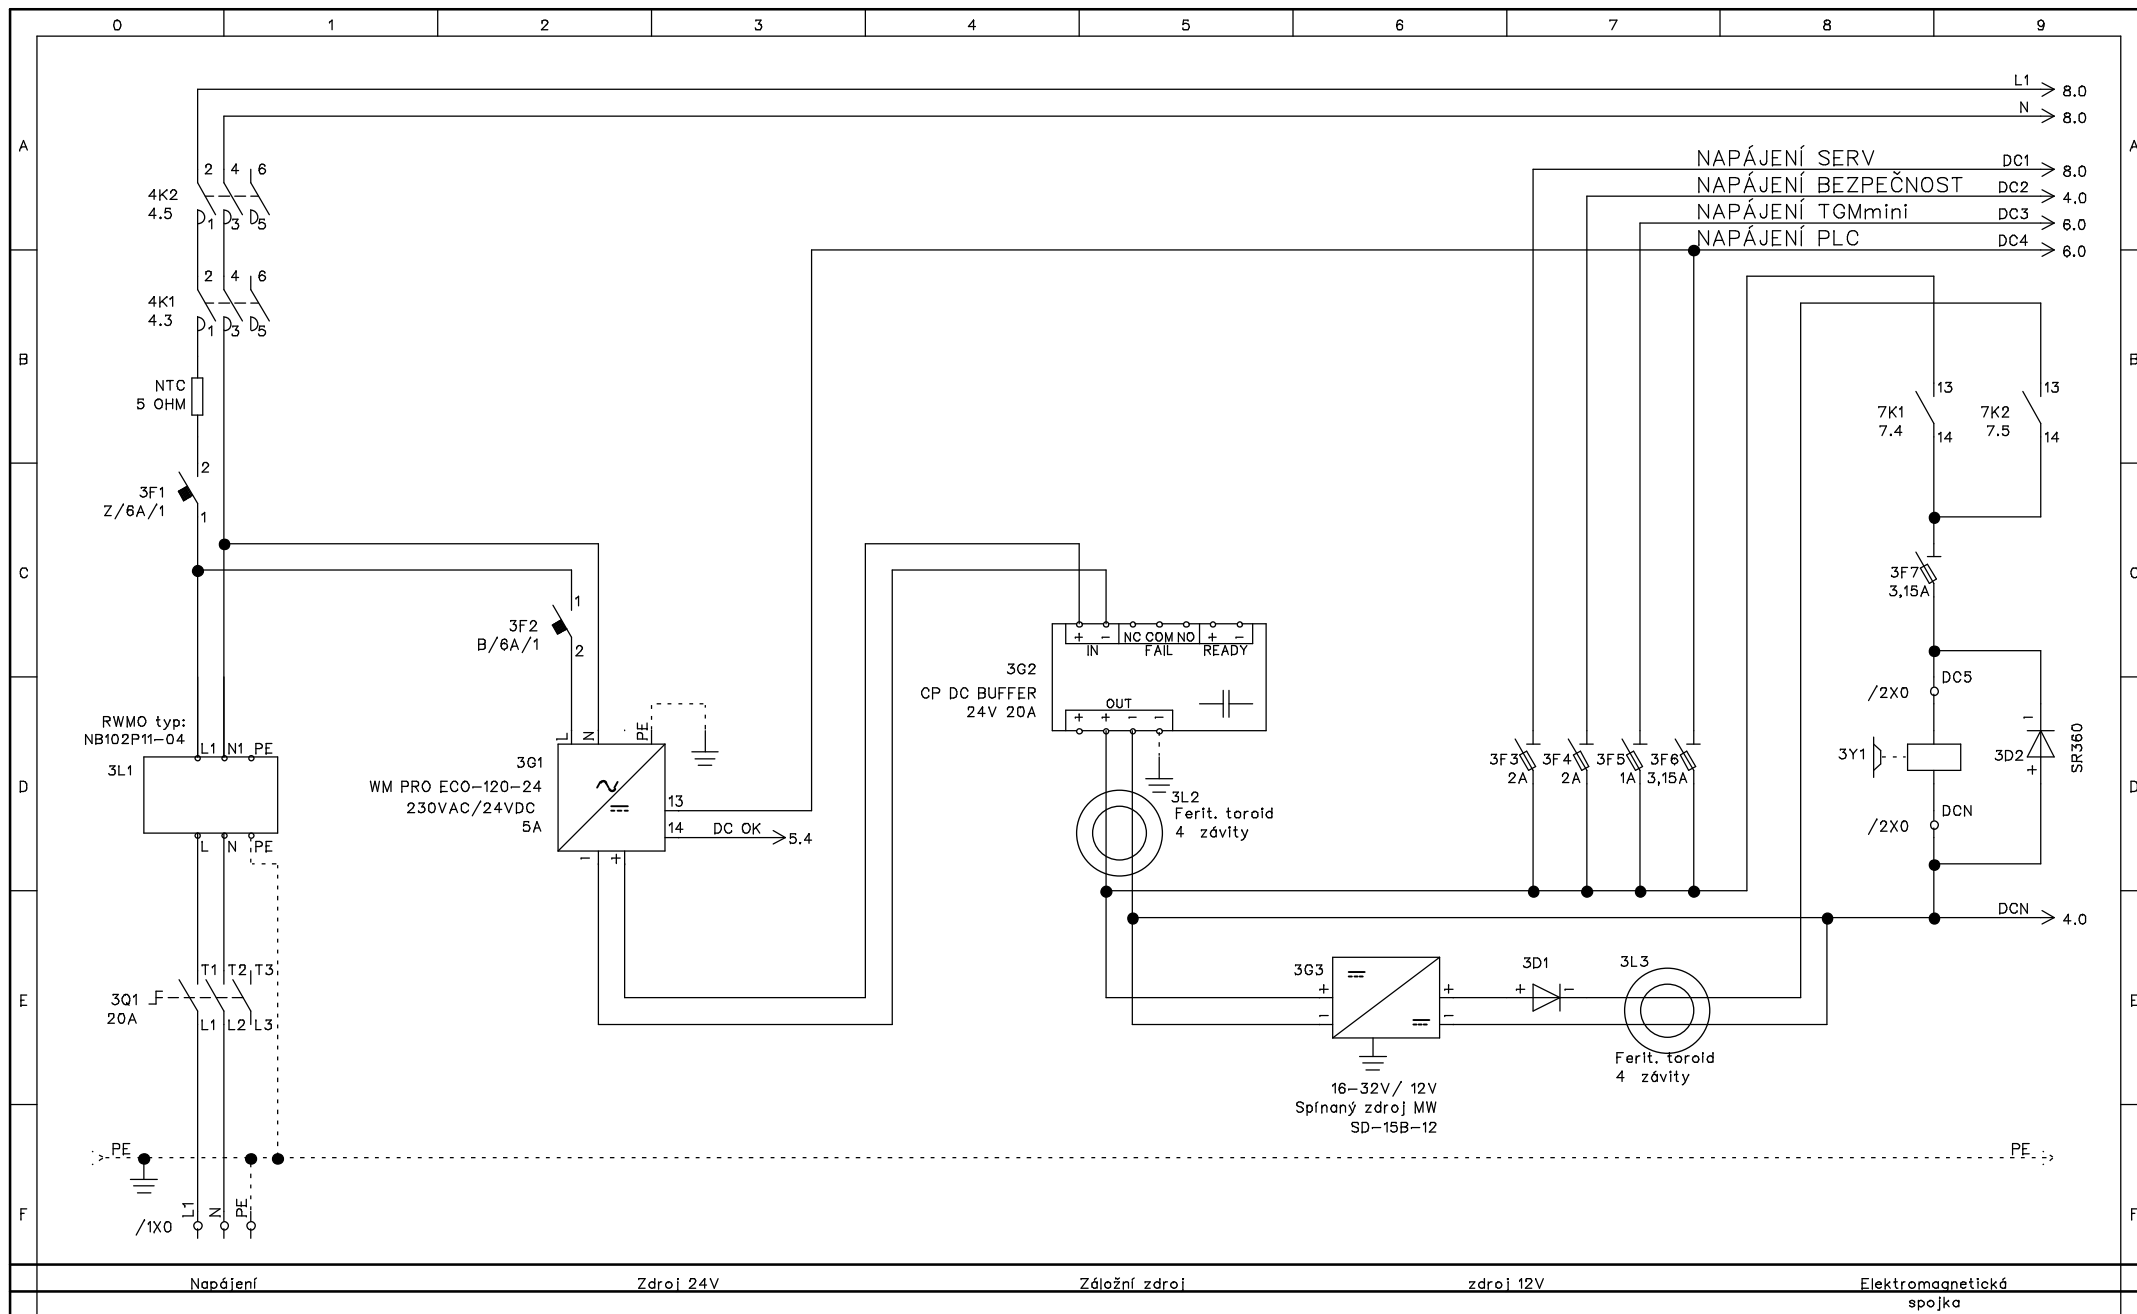



	VRATA ČUPR_2	Napájecí obvody rozvaděče, zdroj 24V DC	Projekt: VRATA ČUPR_2		Číslo zakázky: 038MD		Kreslil: Matuška	Schválil: Dzurňák	Stran celkem: 10
			Datum: 30.8.2019		Rozměr: A4	Výrobní číslo rozvaděče: 3143.xx.x-xx		Č. strany: 3	

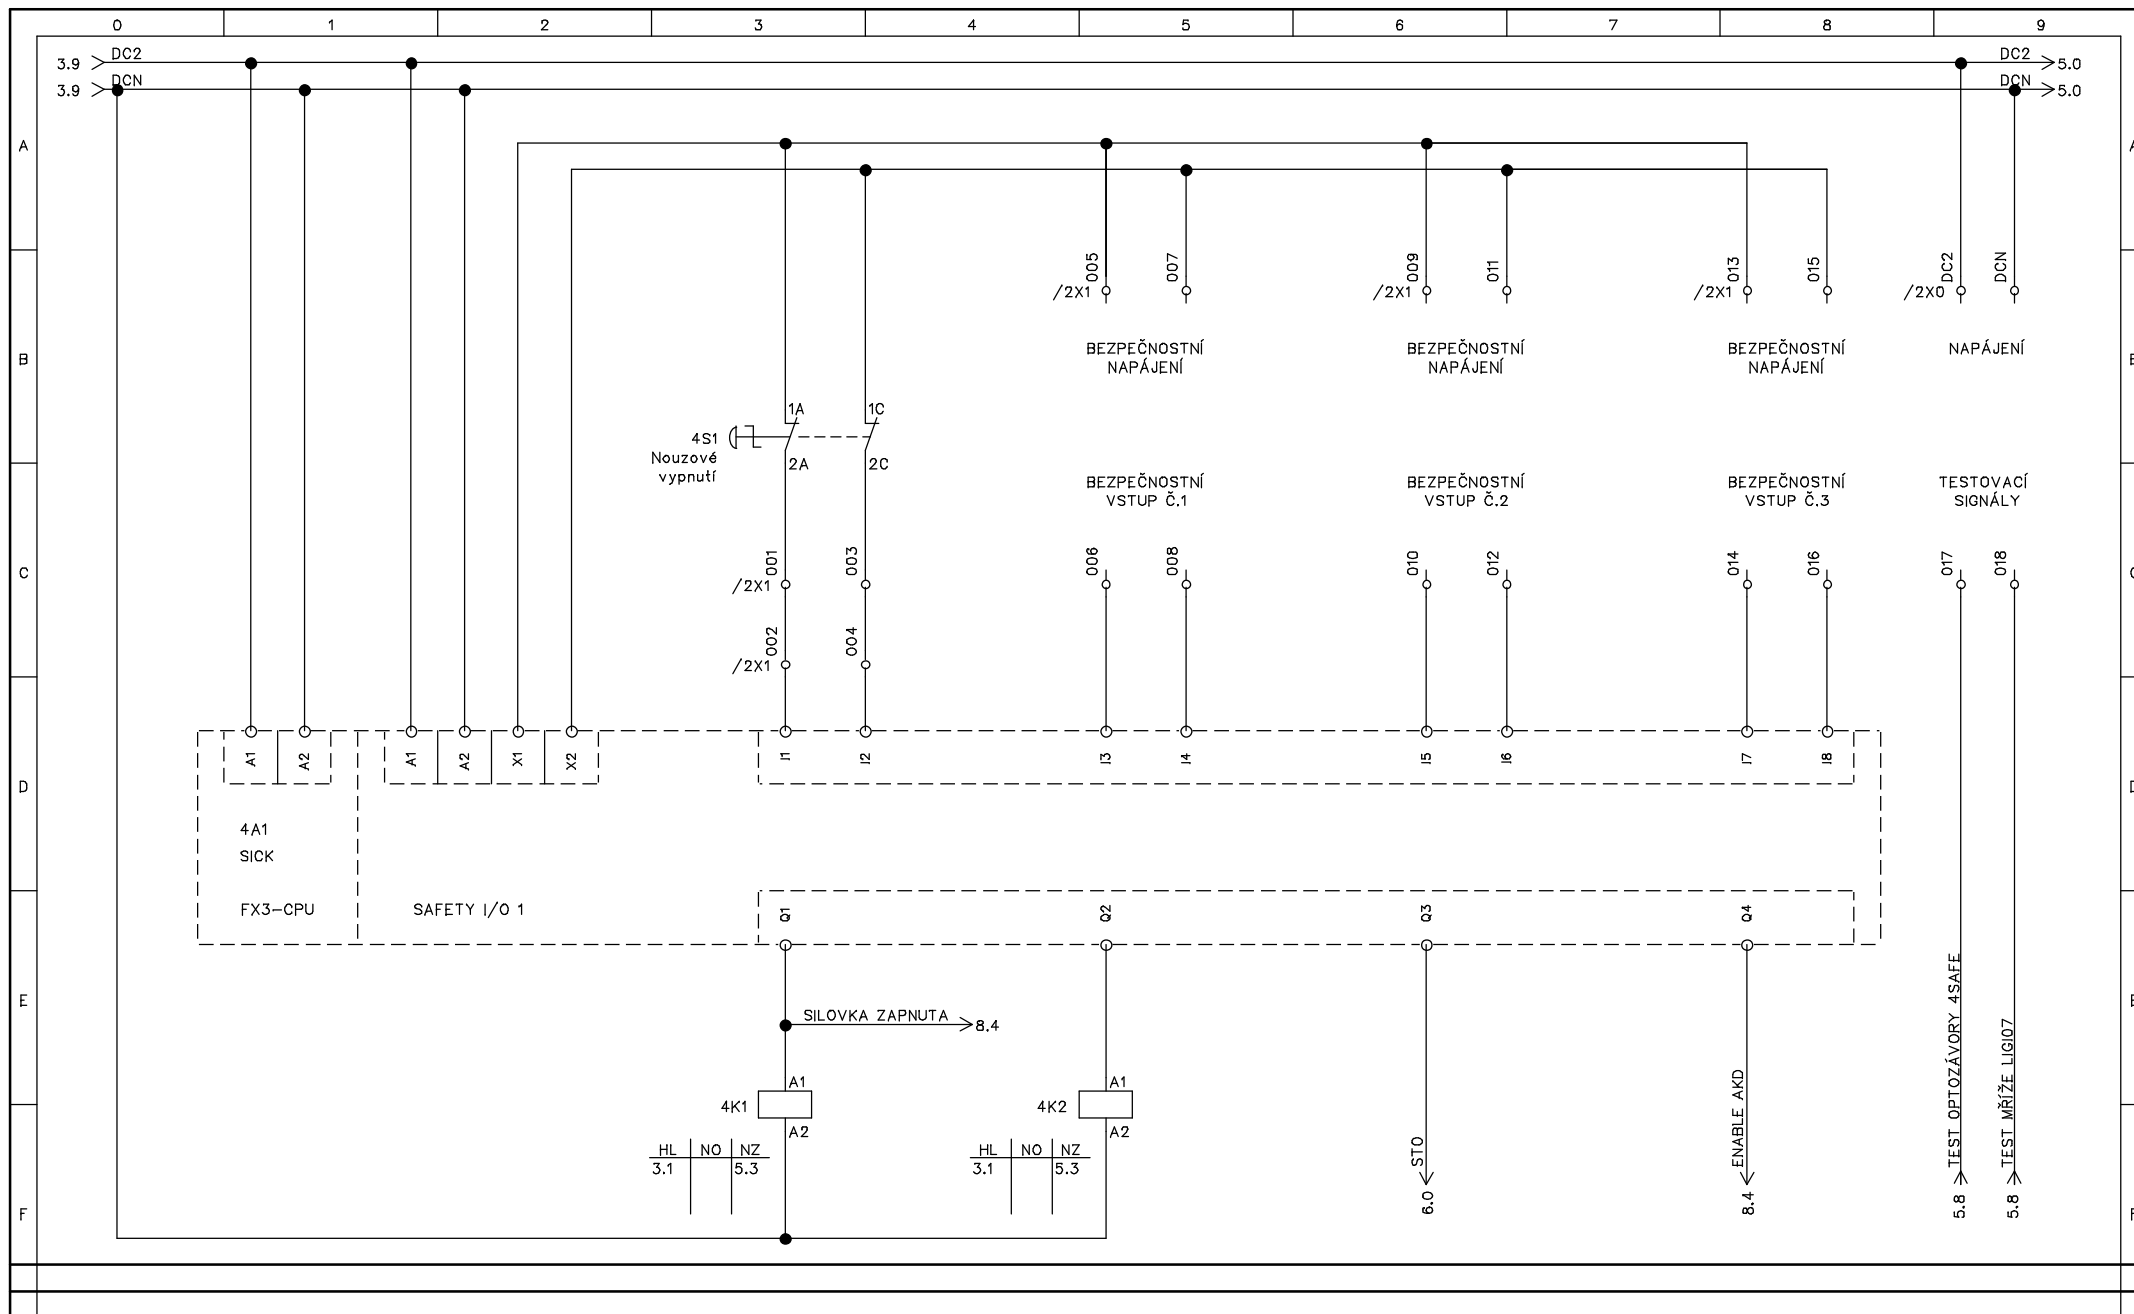

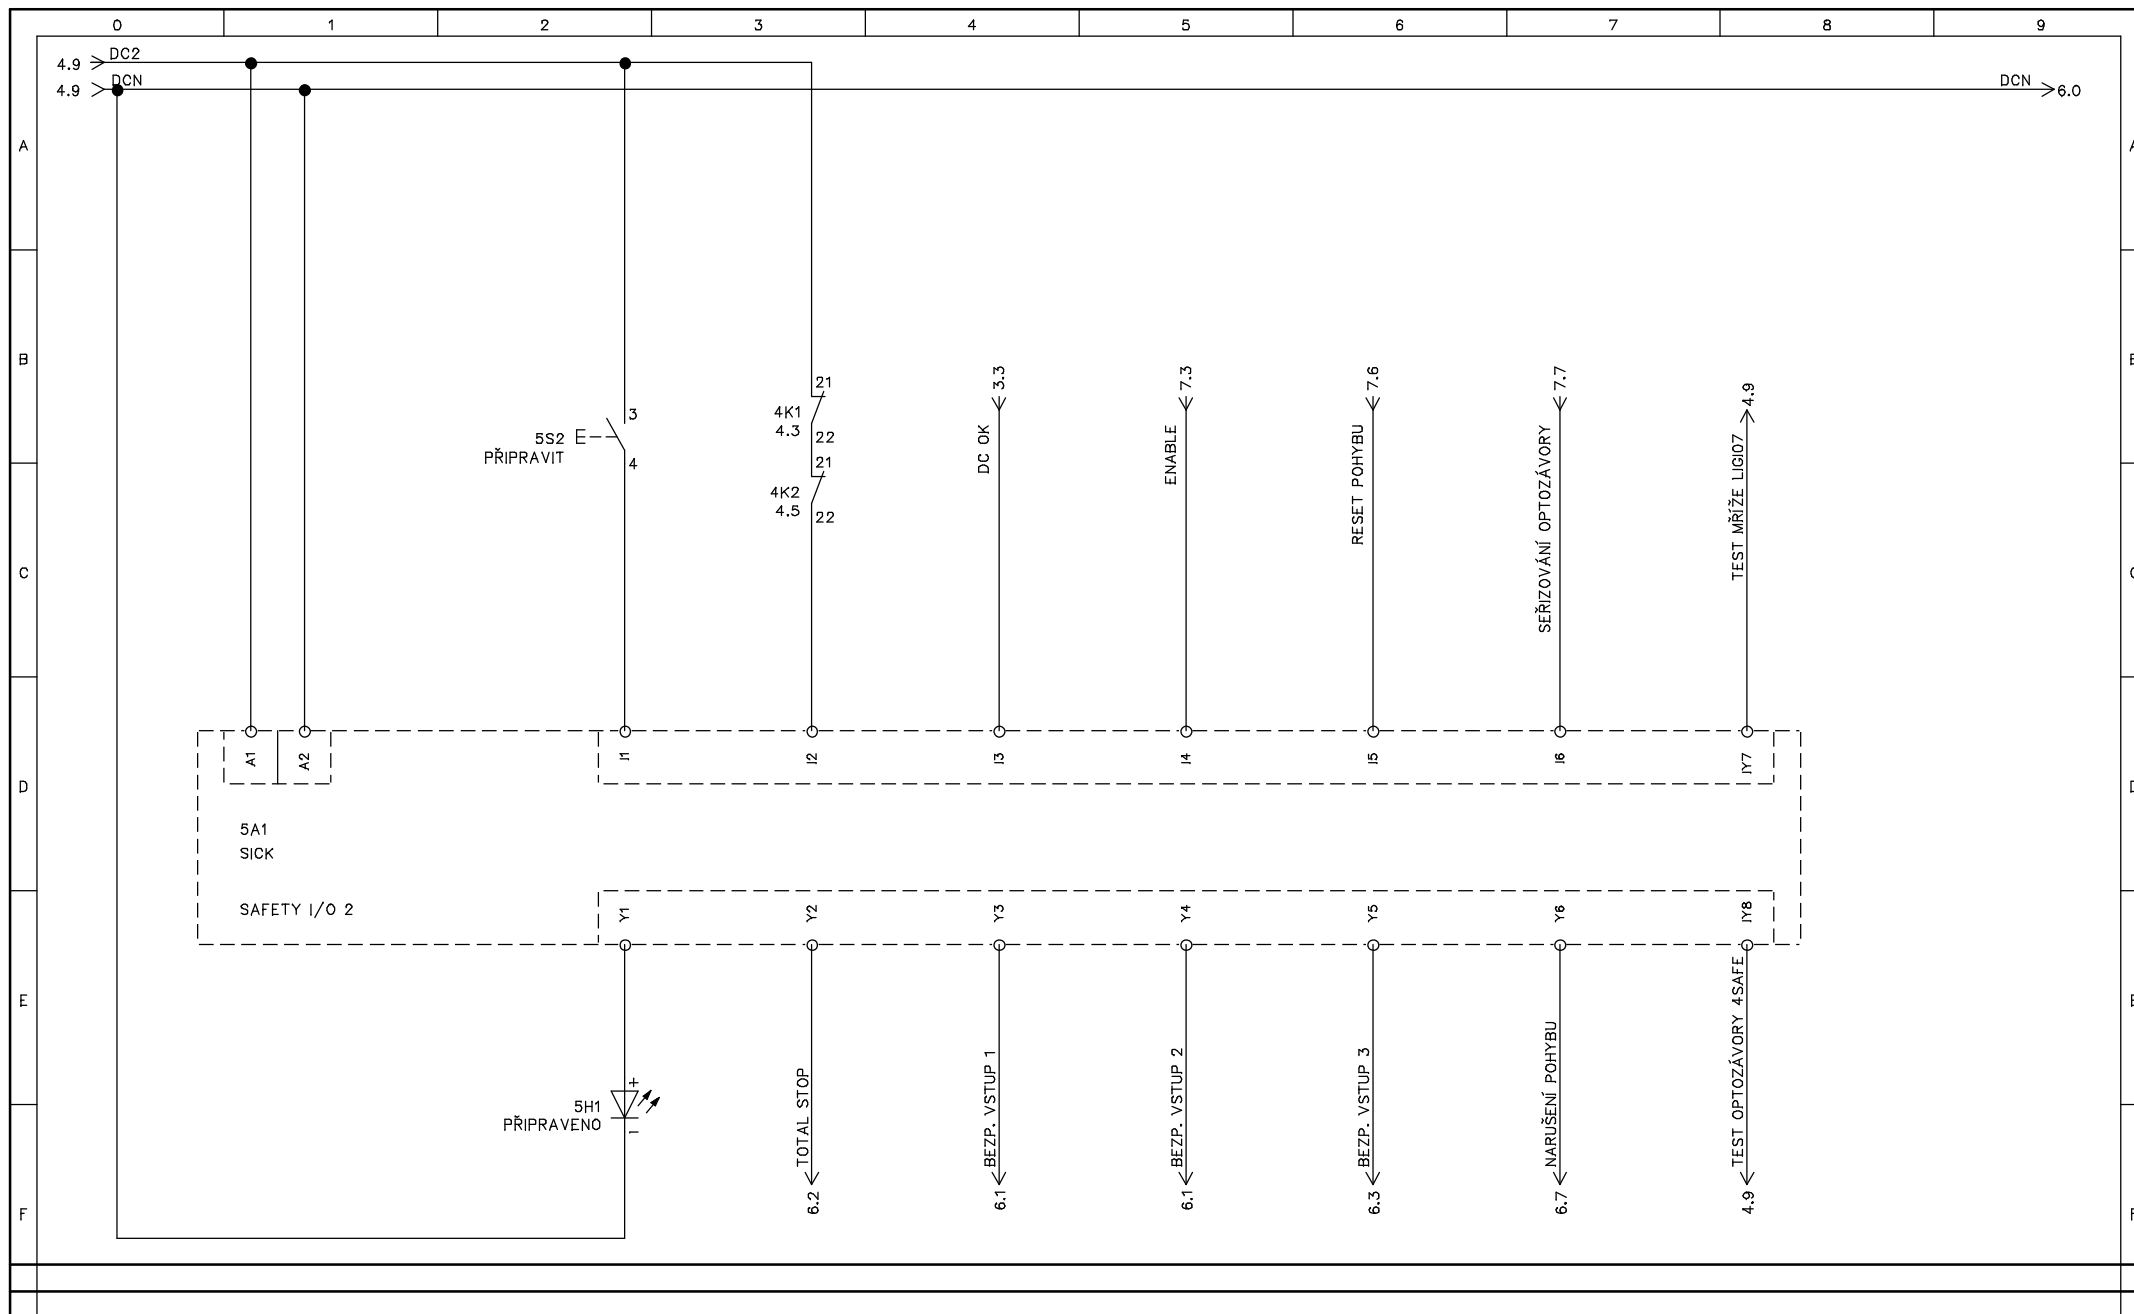

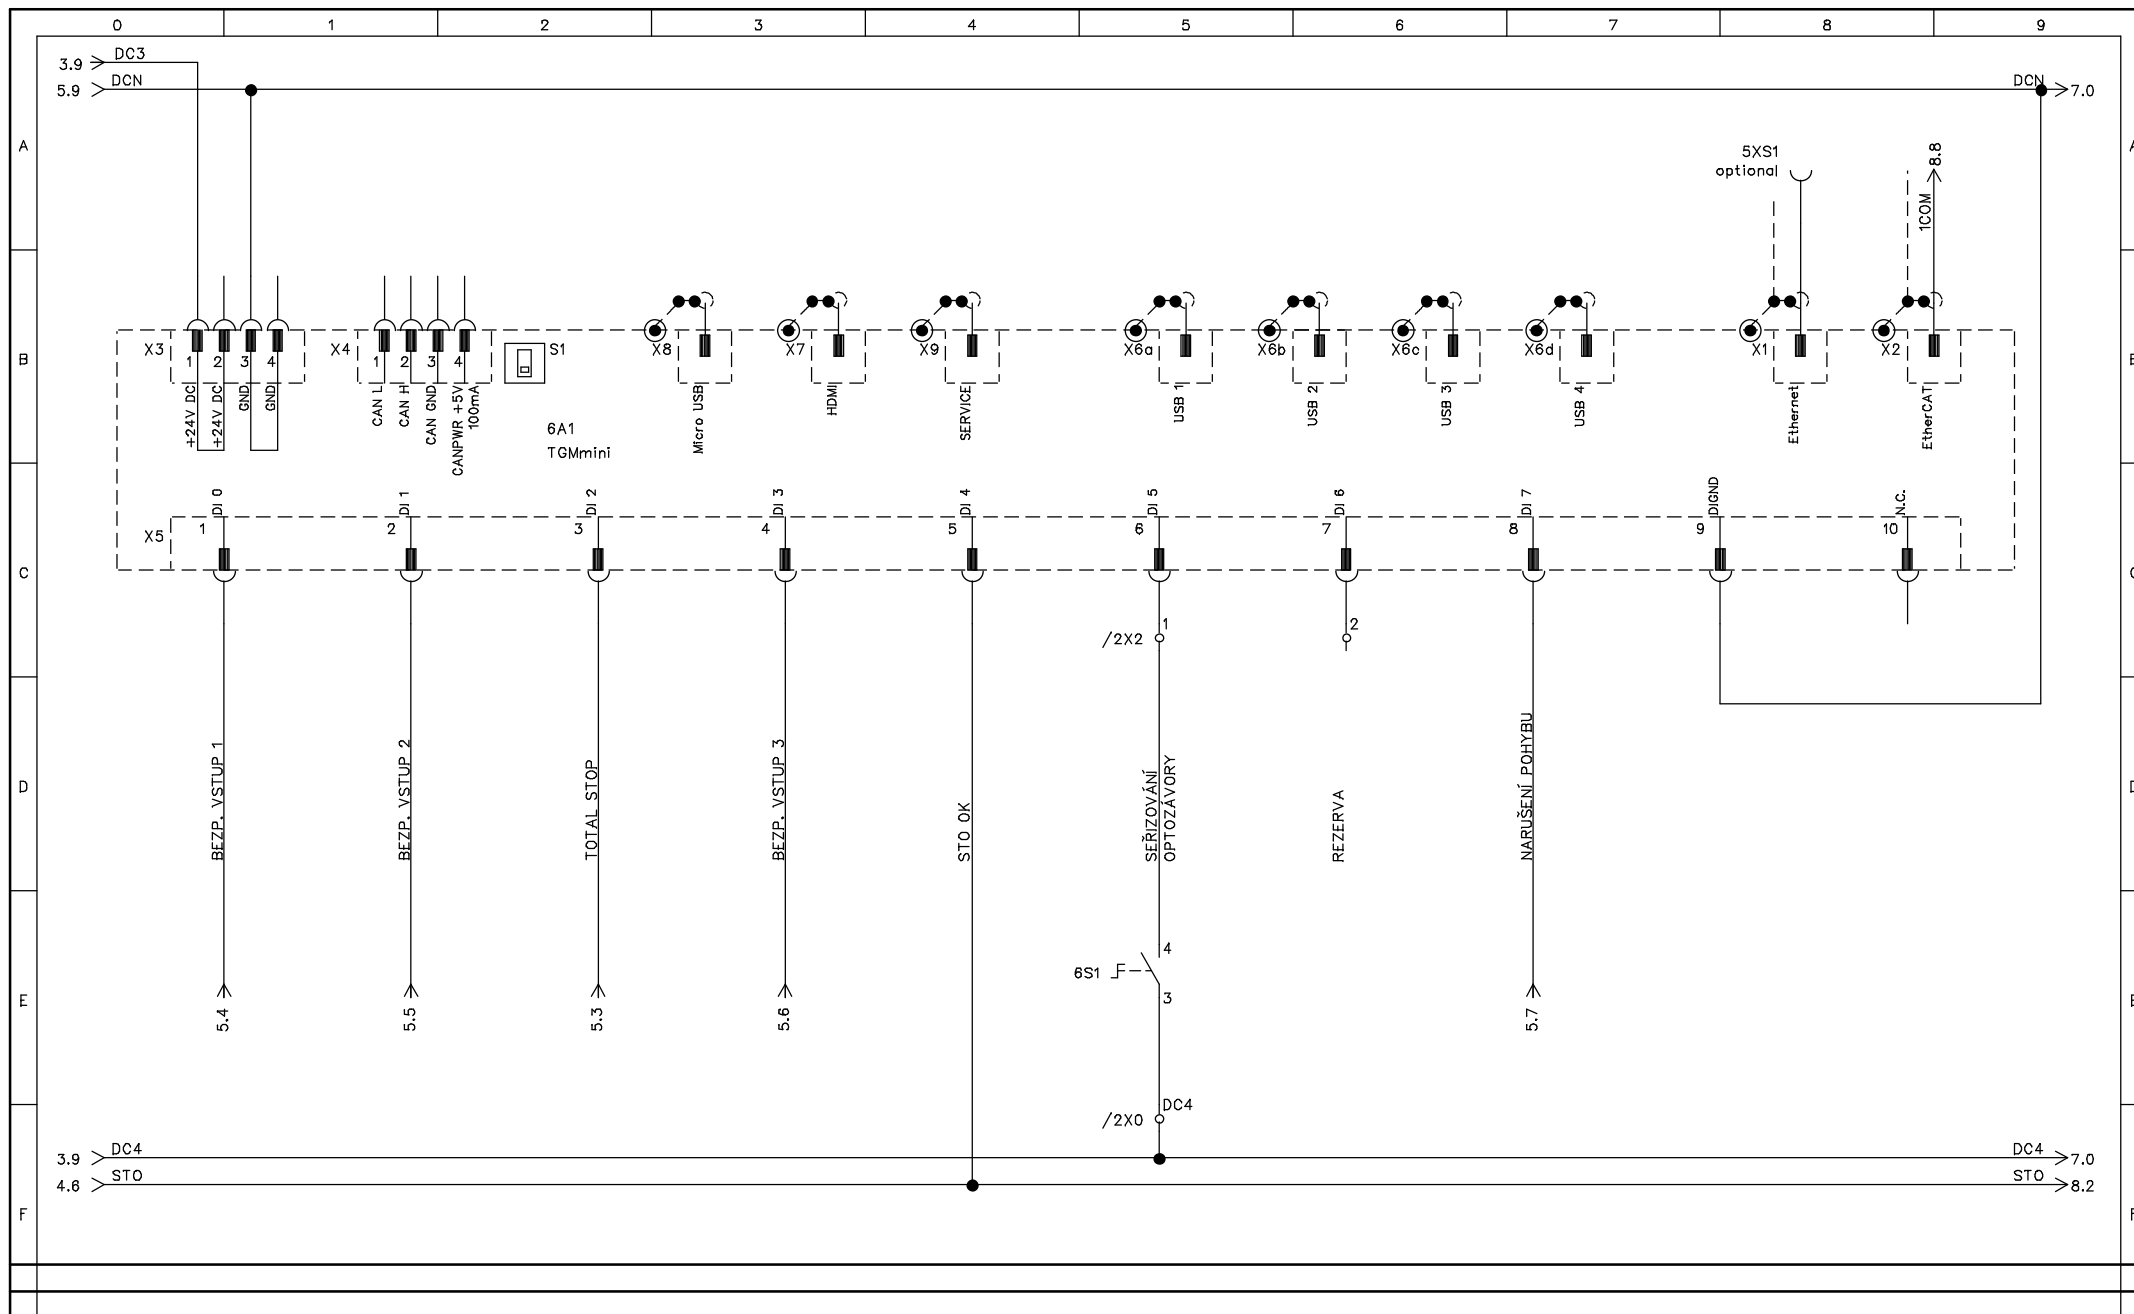

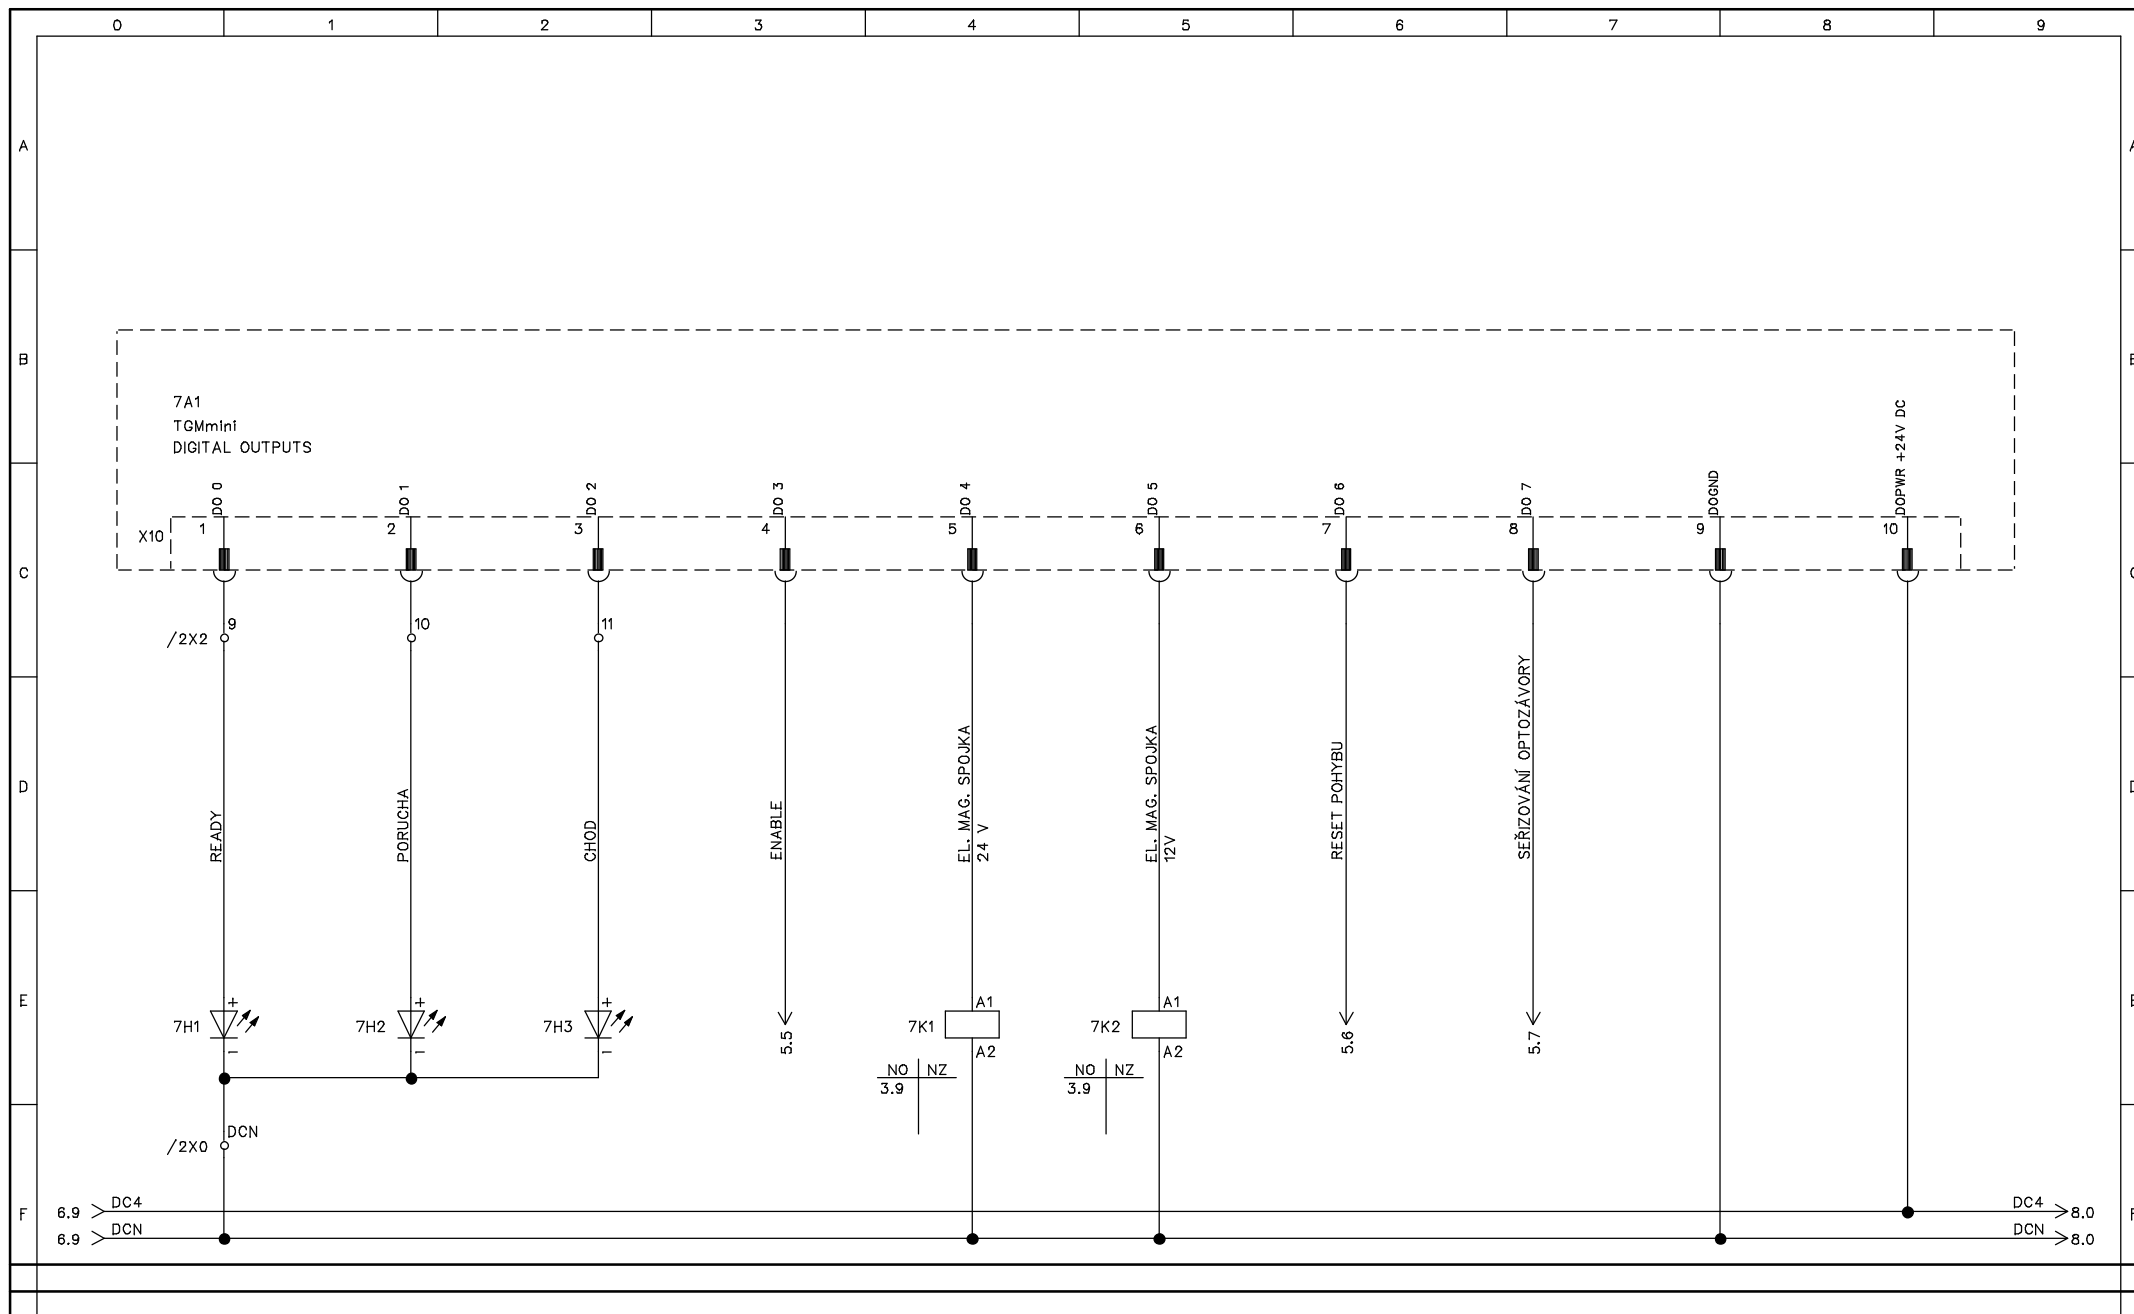

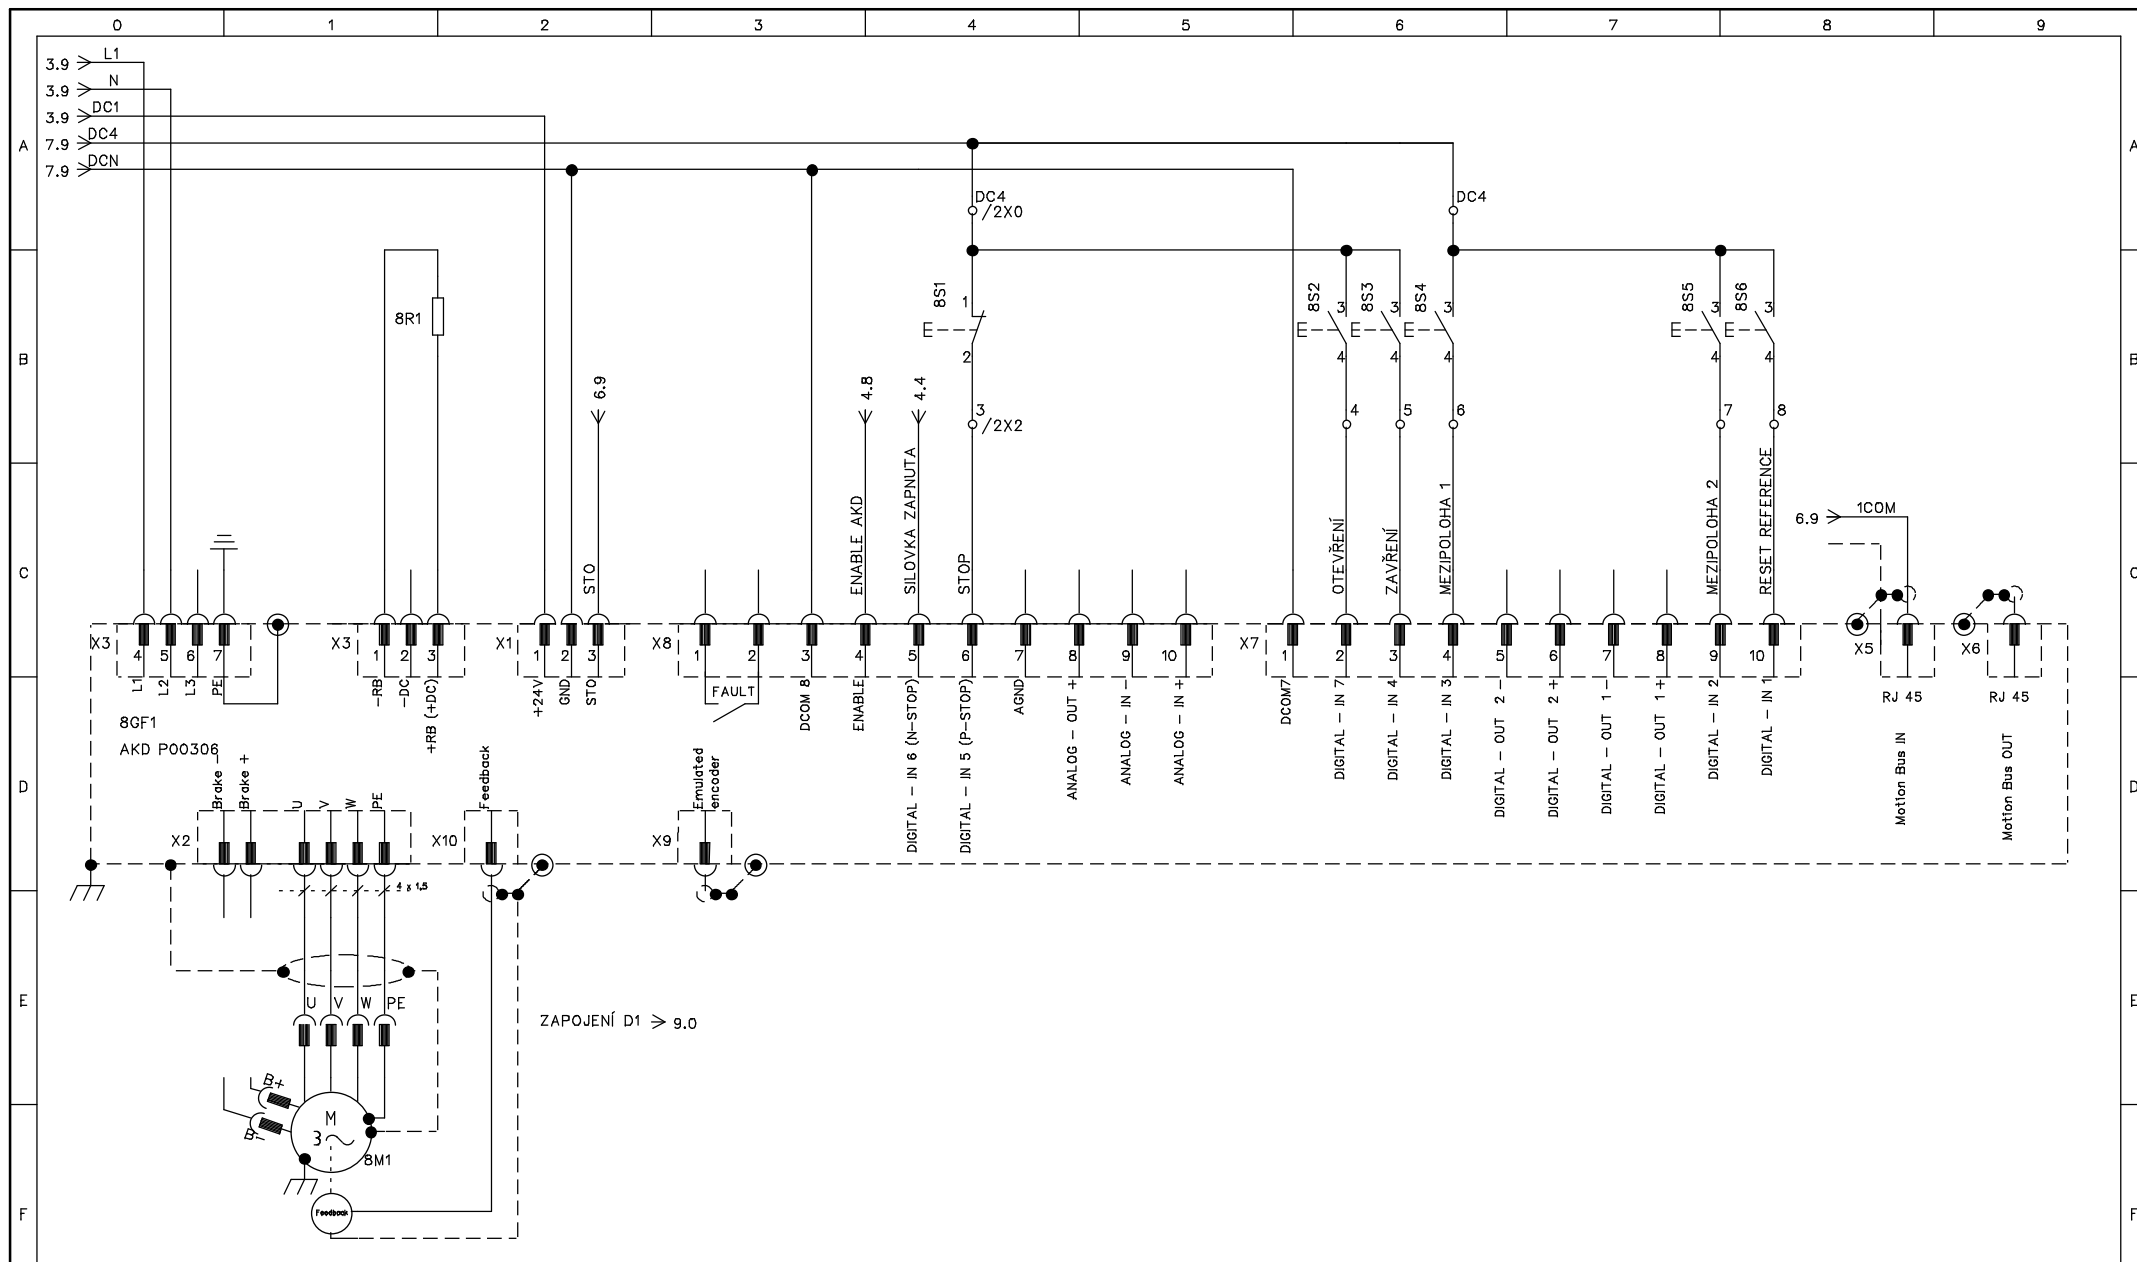

AKD-P00306-NBCC-E074 ID 1

TGN3-0250-30-320/T1



VRATA ČUPR_2

Pohon

Projekt:
VRATA ČUPR_2

Datum:
27.2.2019

Číslo zakázky:
038MD

Rozměr: A4
Výrobní číslo rozvaděče:
3143.xx.x-xx

Kreslí:
Matuska

Schválí:
Dzurňák

Č. strany:

Stran celkem:
10


8


D1

KABEL RESOLVEROVÝ AKD – TGH,TGT,TGN SE ZAPOJENÍM 10 A 227

AKD
X10
D-SUB15 HD SAMEC

SERVOMOTOR
RESOLVER
INTERCONTEC 12P VČ. YTEC

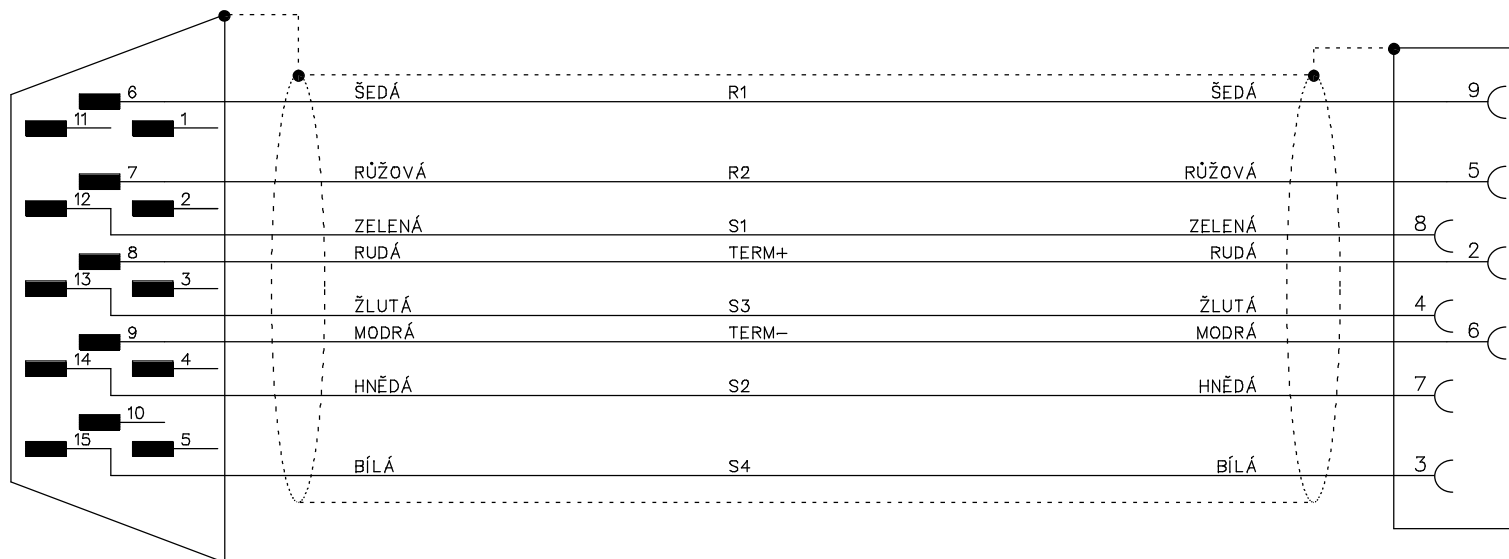

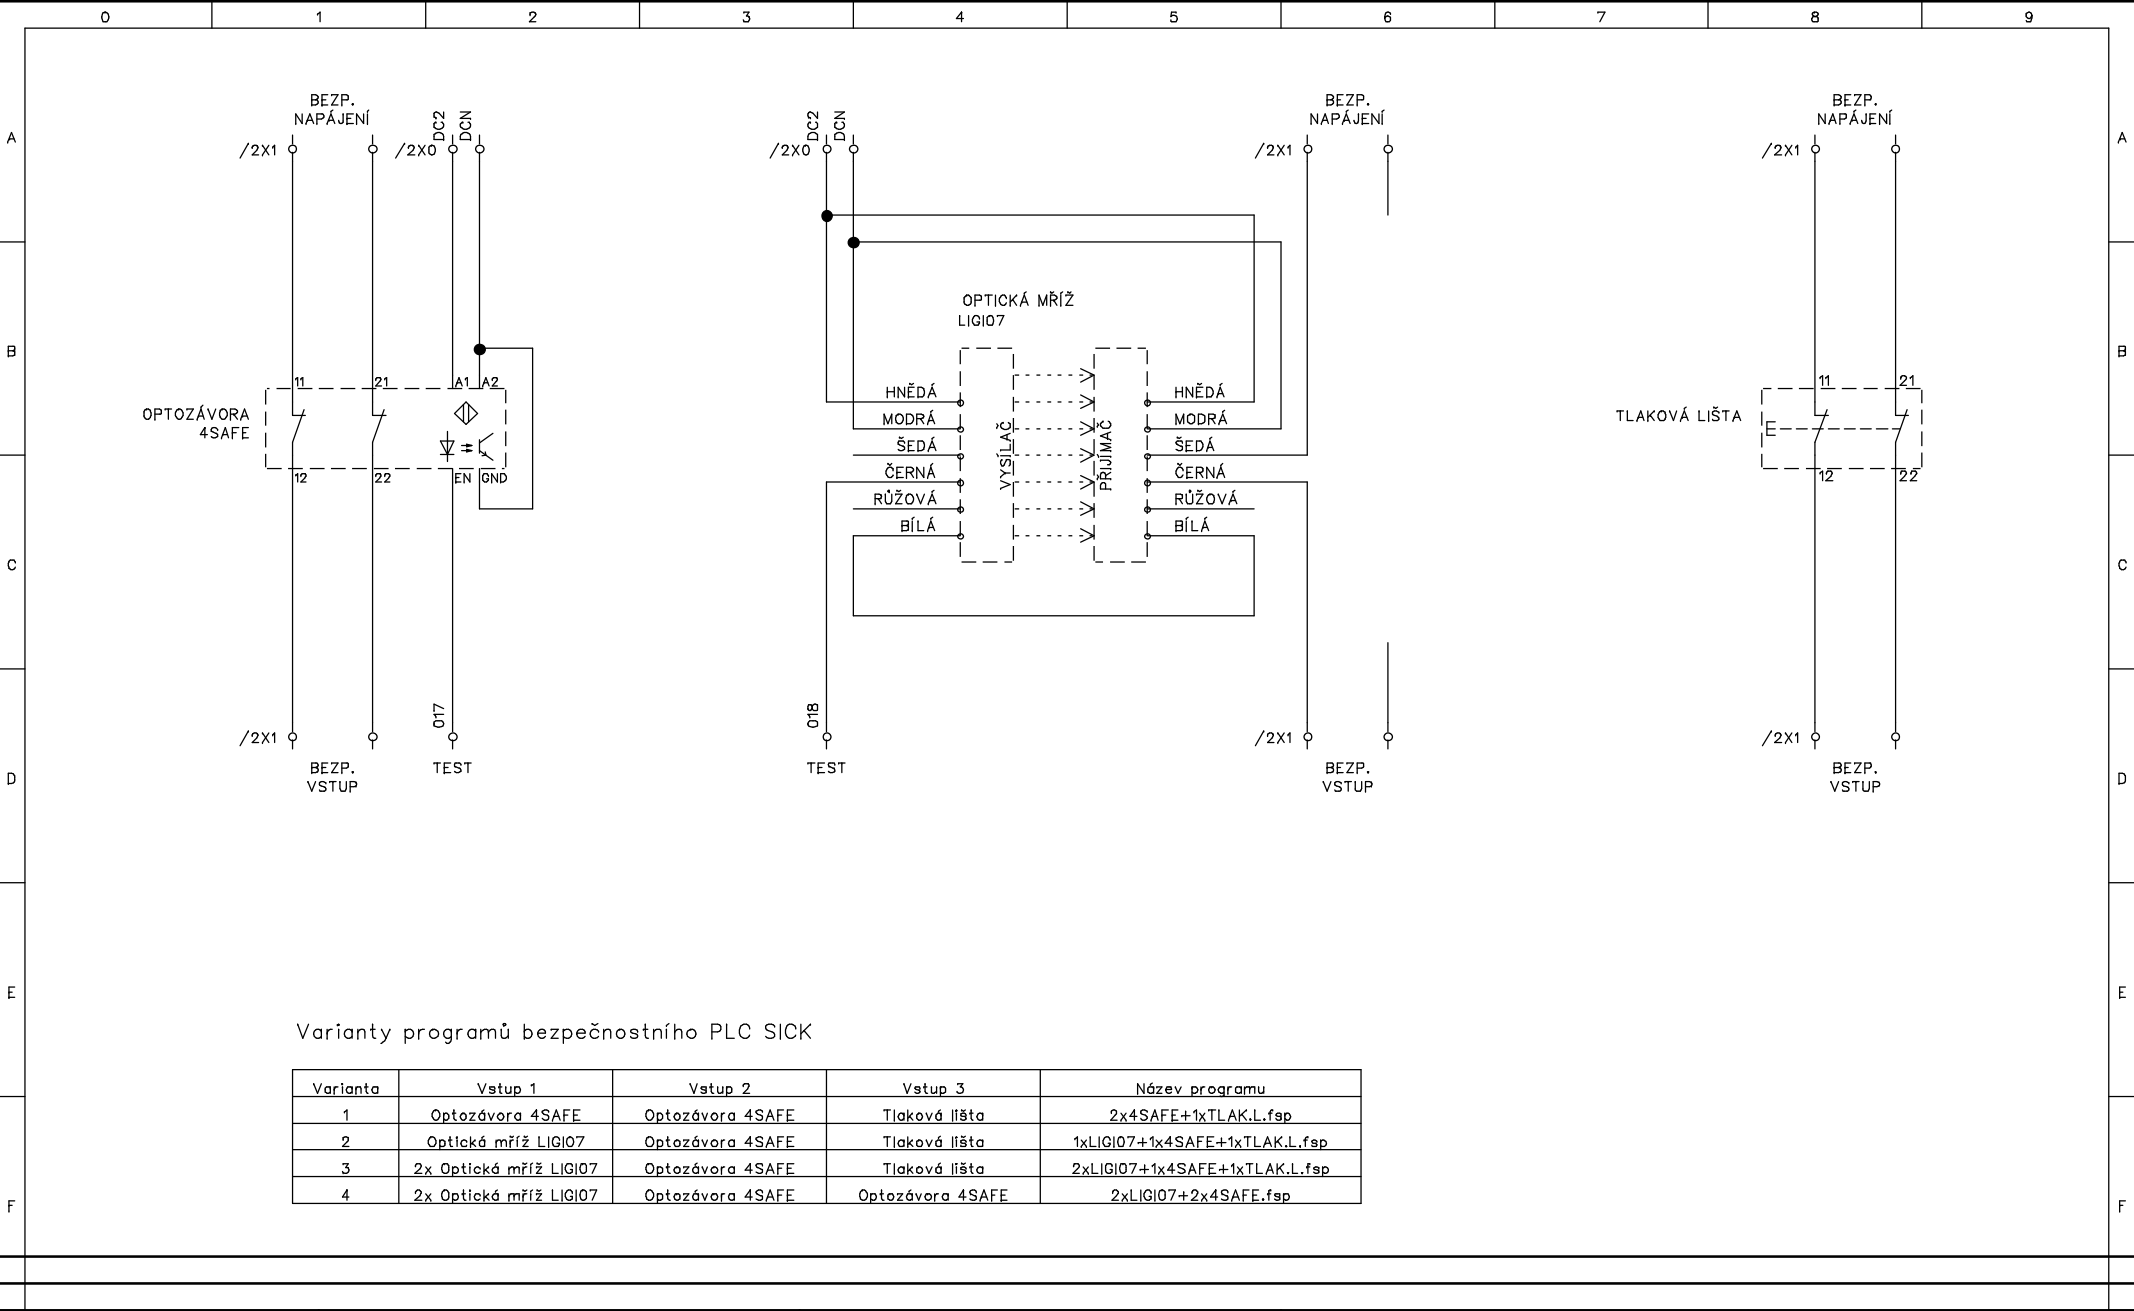

Varianty programů bezpečnostního PLC SICK

Varianta	Vstup 1	Vstup 2	Vstup 3	Název programu
1	Optozávora 4SAFE	Optozávora 4SAFE	Tlaková lišta	2x4SAFE+1xTLAK.L.fsp
2	Optická mříž LIGI07	Optozávora 4SAFE	Tlaková lišta	1xLIGI07+1x4SAFE+1xTLAK.L.fsp
3	2x Optická mříž LIGI07	Optozávora 4SAFE	Tlaková lišta	2xLIGI07+1x4SAFE+1xTLAK.L.fsp
4	2x Optická mříž LIGI07	Optozávora 4SAFE	Optozávora 4SAFE	2xLIGI07+2x4SAFE.fsp