


## ZNAČENÍ ZÁSUVKOVÝCH VÝVODŮ

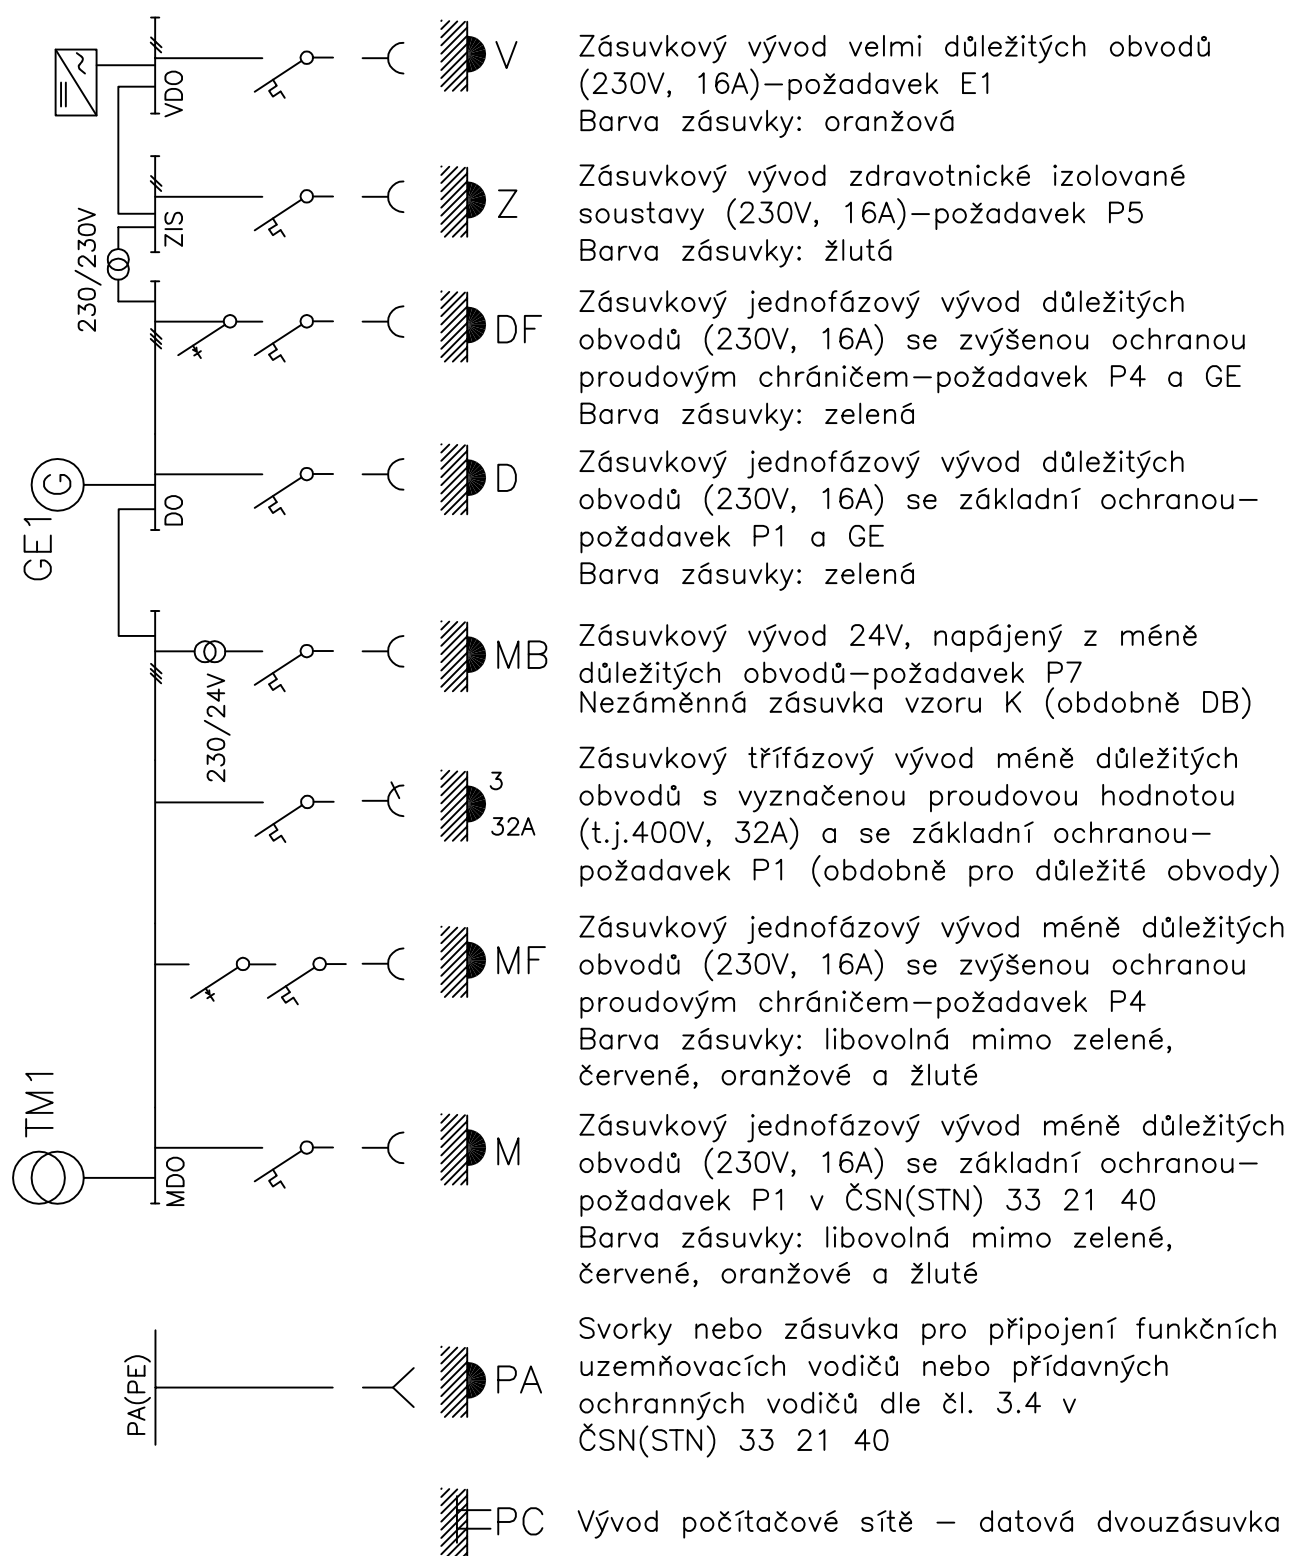

Standardní výška zásuvek je 1150mm nad podlahou. Odlišná výška je uvedena na výkrese.

Doplňkové označení zásuvek:

J – samostatně jištěný zásuvkový vývod

R – vývod pro pojízdný RTG přístroj