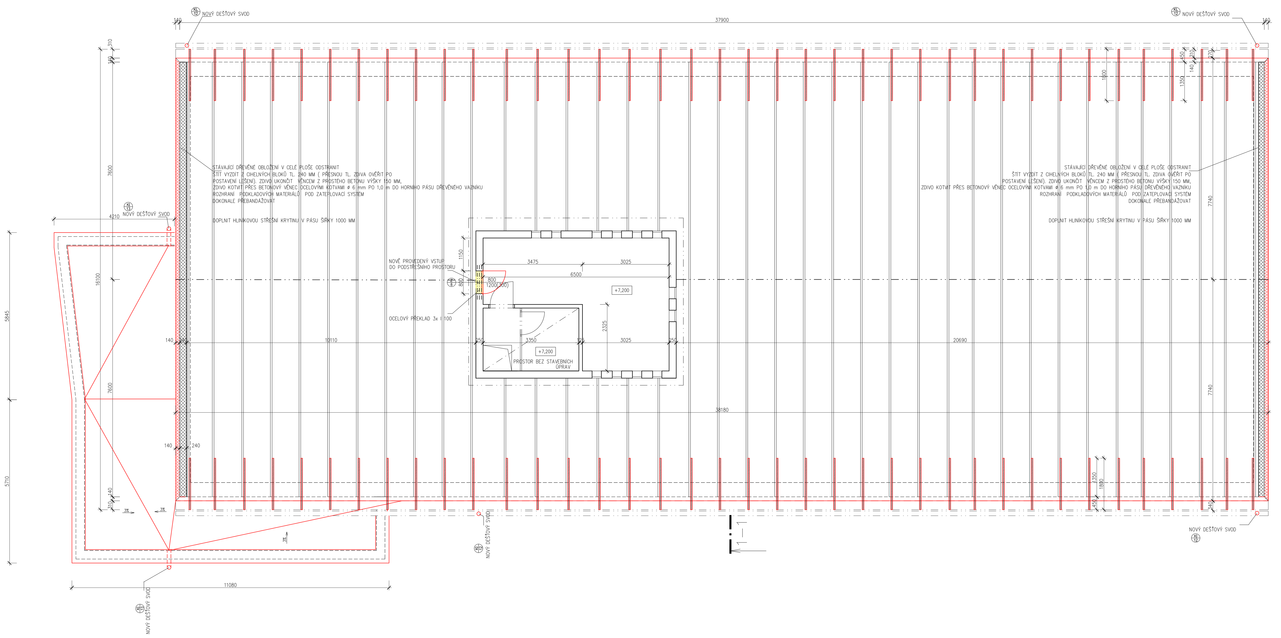

DÍLČÍ ŘEZ 1-1, MĚŘ. 1:20

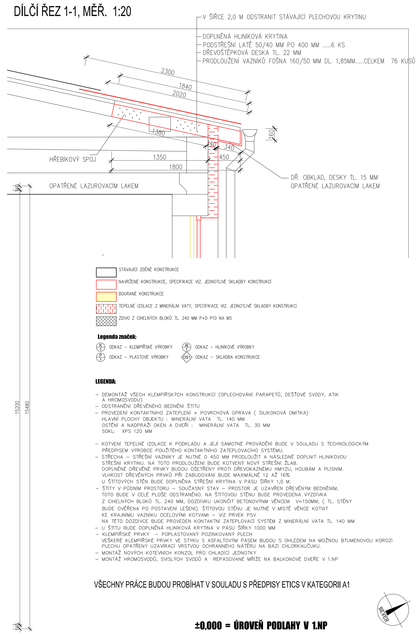

STÁVAJÍCÍ ZDĚNÉ KONSTRUKCE
NAVRŽENÉ KONSTRUKCE, SPECIFIKACE VIZ. JEDNOTLIVÉ SKLADBY KONSTRUKCÍ
BOURANÉ KONSTRUKCE
TEPELNÉ IZOLACE Z MINERÁLNÍ VATY, SPECIFIKACE VIZ. JEDNOTLIVÉ SKLADBY KONSTRUKCÍ
ZDIVO Z CIHELNÍCH BLOKŮ TL. 240 MM P+D P10 NA MS

Legenda značek:

- OKAZ – KLEMPÍŘSKÉ VÝROBKY
- OKAZ – HLINÍKOVÉ VÝROBKY
- OKAZ – PLASTOVÉ VÝROBKY
- OKAZ – SKLADBA KONSTRUKCE

LEGENDA:

- DEMONTÁŽ VŠECH KLEMPÍŘSKÝCH KONSTRUKCÍ (OPLECHOVÁNÍ PARAPETŮ, DEŠŤOVÉ SVODY, ATIK A HROMOSVODŮ)
- ODSTRANĚNÍ DŘEVĚNÉHO BEDNĚNÍ ŠTÍTU
- PROVEDENÍ KONTAKTNÍHO ZATEPLENÍ + POVRCHOVÁ ÚPRAVA (SILIKONOVÁ OMÍTKA)
  HLAVNÍ PLOCHY OBJEKTU - MINERÁLNÍ VATA TL. 140 MM
  OSTĚNÍ A NADPRAŽÍ OKEN A DVEŘÍ - MINERÁLNÍ VATA TL. 30 MM
  SOKL: XPS 120 MM
- KOTVENÍ TEPELNĚ IZOLAČNÍ K PODKLADU A JEJÍ SAMOTNÉ PROVÁDĚNÍ BUDE V SOULADU S TECHNOLOGICKÝM PŘEDPISEM PRO PROVÁDĚNÍ KONTAKTNÍHO ZATEPLOVACÍHO SYSTÉMU.
- STŘECHA – STŘEŠNÍ HLÍNÍKY JE NUTNÉ O MIN 400 MM PRODLOUŽIT A NASLEDNĚ DOPLNIT HLINÍKOVOU STŘEŠNÍ KRYTINU, NA TOTO PRODLOUŽENÍ BUDE KOTVENÝ NOVÝ STŘEŠNÍ ŽLAB.
  DOPLNĚNÉ DŘEVĚNÉ PRVKY BUDOU OŠETŘENY PROTI DŘEVOKAZNÉMU HMYZU, HOUBAM A PLÍSNÍM.
  VLHKOST DŘEVĚNÝCH PRVKŮ PŘI ZABUDOVÁNÍ BUDE MAXIMÁLNĚ 12 AŽ 16%.
  U ŠTÍTOVÝCH STĚN BUDE DOPLNĚNA STŘEŠNÍ KRYTINA V PÁSU ŠÍŘKY 1,0 M.
- ŠTÍTY V PŮDNÍM PROSTORU – SOUČASNÝ STAV – PROSTOR JE UZAVŘEN DŘEVĚNÝM BEDNĚNÍM, TOTO BUDE V CELÉ PLOŠE ODSTRANĚNO NA ŠTÍTOVOU STĚNU BUDE PROVEDENA VYZDÍVKA Z CIHELNÝCH BLOKŮ TL. 240 MM, ZDIVO/KU UKOTVÍT BETONOVÝM VĚNCEM V=150MM, (TL. STĚNY BUDE OVĚŘENA PO POSTAVENÍ LEŠENÍ). ŠTÍTOVOU STĚNU JE NUTNÉ V MÍSTĚ VĚNCE KOTVIT KE KRAJNÍMU VAZNÍKU OCELOVÝMI KOTVAMI – VIZ PRVEK PSV
  NA TETO DOZDÍVKU BUDE PROVEDEN KONTAKTNÍ ZATEPLOVACÍ SYSTÉM Z MINERÁLNÍ VATA TL. 140 MM
- U ŠTÍTU BUDE DOPLNĚNÁ HLINÍKOVÁ KRYTINA V PÁSU ŠÍŘKY 1000 MM
- OKAPNÍ CHODNÍK – BUDE ZACHOVÁN V PŮVODNÍ ŠÍŘCE
  VEŠKERÉ KLEMPÍŘSKÉ PRVKY JE NUTNÉ U STYKU S ASFALTOVÝM PÁSEM BUDOU S OHLEDEM NA MOŽNOU BITUMENOVOU KOROZI PLOCHU OPATŘENY UZAVÍRACÍ VRSTVOU OCHRANNÉHO NÁTĚRU NA BÁZI CHLORKAUČUKU.
- MONTÁŽ NOVÝCH KOTEVNÍCH KONZOL PRO CHLADÍCÍ JEDNOTKY
- MONTÁŽ HROMOSVODŮ, SVISLÍCH SVODŮ A REPASOVANÉ MŘÍŽE NA BALKONOVÉ DVEŘE V 1.NP

VŠECHNY PRÁCE BUDOU PROBÍHAT V SOULADU S PŘEDPISY ETICS V KATEGORII A1

±0,000 = ÚROVEŇ PODLAHY V 1.NP

AUTOR PROJEKTOVÉ DOKUMENTACE	
VED. PROJEKTU: ING. MARTIN HÉ, MGA.	
AUTOR ČÁSTI:	
ZODP. PROJEKTANT: PETRA LINKOVÁ	KONTROLOVAL: PETRA LINKOVÁ
NÁZEV STAVBY: **SNÍŽENÍ ENERGETICKÉ NÁROČNOSTI BUDOVY KLINICKÝCH BIOCHEMICKÝCH LABORATOŘÍ-I**	
STAVEBNÍ OBJEKT / PROVOZNÍ SOUBOR: **ARCHITEKTONICKO - STAVEBNÍ TECHNICKÉ ŘEŠENÍ**	
NÁZEV: **PŮDORYS PODSTŘEŠNÍHO PROSTORU**	

ATELIÉR OLOMOUC, a.s.
Tylovo nám. 4, 772 00 Olomouc
IČO: 25845250 DIČ: CZ25845250
tel: 585235780 fax: 585227446
e-mail: atelier@atelieroc.com

INVESTOR A MÍSTO STAVBY:
FAKULTNÍ NEMOCNICE OLOMOUC
I.P.PAVLOVA 185/6, 775 20 OLOMOUC
KÚ MOR. DUBÉ [702172], parc.č. 209

ČÍSLO ZAK.	9-065/14/BS
DATUM	01/2014
ODS	STP
MĚŘÍTKO	1:50
VÝK. ČÍSLO	D.1
ČÍSLO VÝKRESU	05