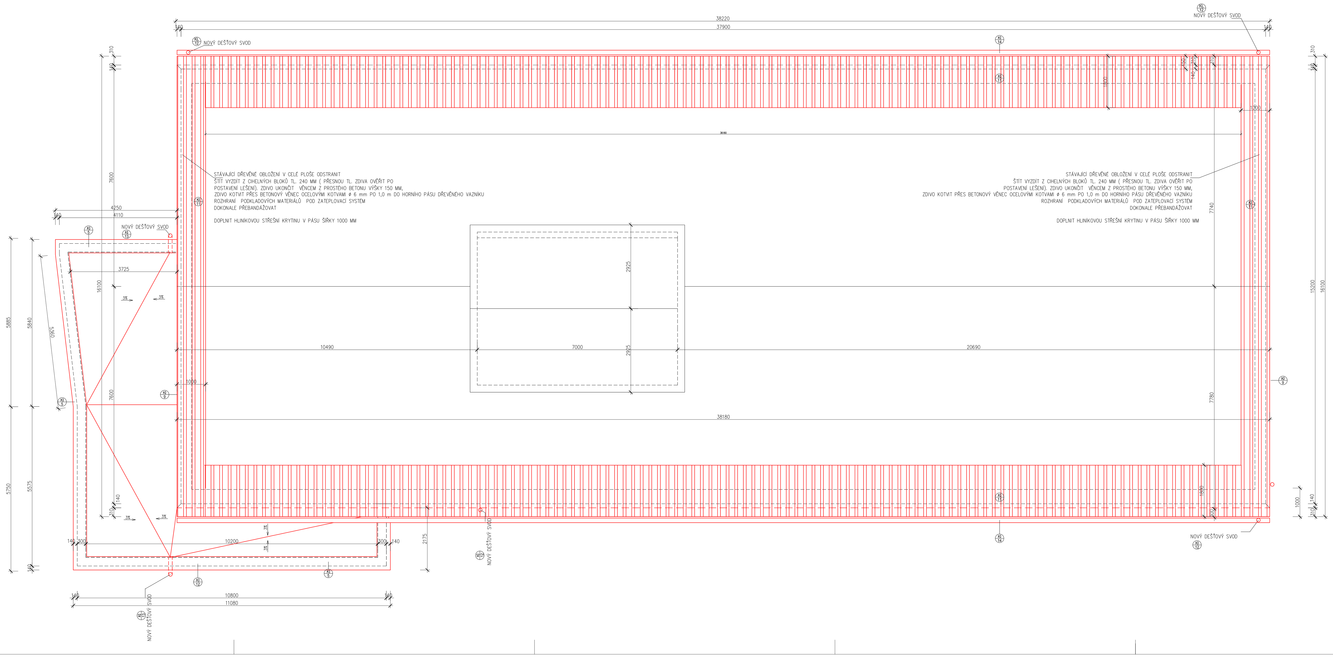

Legenda materiálů:

- STÁVAJÍCÍ ZIDNÉ KONSTRUKCE
- NAKRÝNÉ KONSTRUKCE, SPECIFIKACE VIZ. JEDNOTLIVÉ SKLADBY KONSTRUKCÍ
- TEPELNĚ-IZOLACE Z MINERÁLNÍ VATY, SPECIFIKACE VIZ. JEDNOTLIVÉ SKLADBY KONSTRUKCÍ

Legenda značek:

- (S) ODKAZ – KLEMPÍŘSKÉ VÝROBKY
- (T) ODKAZ – PLASTOVÉ VÝROBKY
- (H) ODKAZ – HLINÍKOVÉ VÝROBKY
- (SKA) ODKAZ – SKLADBA KONSTRUKCE

LEGENDA:

- DEMONTÁŽ VŠECH KLEMPÍŘSKÝCH KONSTRUKCÍ (OPLECHOVÁNÍ PARAPETŮ, DEŠŤOVÉ SVODY, ATIK A HROMOSVODŮ)
- ODSTRANĚNÍ DŘEVĚNÉHO BEDNĚNÍ ŠTÍTU
- PŘEDBĚŽNÁ ÚPRAVA PODKLADU ZATEPLOVACÍ POVRCHOVÁ OPRAVA (SILIKONOVÁ OMÍTKA)
  KLADENÍ PLOŠNÝCH DESEK(TL.) MINERÁLNÍ VATA TL. 140 MM
  OSTĚNÍ A NADPRAŽÍ OKEN A DVEŘÍ – MINERÁLNÍ VATA TL. 30 MM
  SOKL: XPS 120 MM
- KOTVENÍ TEPELNĚ IZOLACE K PODKLADU A JEJÍ SAMOTNÉ PROVÁDĚNÍ BUDE V SOULADU S TECHNOLOGICKÝM PŘEDPISEM VÝROBCE POUŽITÉHO KONTAKTNÍHO ZATEPLOVACÍHO SYSTÉMU.
- STŘECHA – STŘEŠNÍ VAZNÍKY JE NUTNÉ O 450 MM PRODLUŽIT A NÁSLEDNĚ DOPLNIT HLINÍKOVOU STŘEŠNÍ KRYTINU. NA TOTO PRODLUŽENÍ BUDE KOTVENÝ NOVÝ STŘEŠNÍ ŽLAB. DOVAZ DŘEVĚNÝCH PRVKŮ PŘI ZABEDNĚNÍ BUDE MANIPULOVAT TJ. JÁ TŘEL, HOUBAM A PLSTAMI.
- DOVAZ DŘEVĚNÝCH PRVKŮ PŘI ZABEDNĚNÍ BUDE MANIPULOVAT TJ. JÁ TŘEL
- U ŠTÍTOVÝCH ZDEN BUDE DOPLNĚNA STŘEŠNÍ KRYTINA V PÁSU ŠÍŘKY 1,0 M
- ŠTÍTY V PŮDNÍM PROSTORU – SOUČASNÝ STAV – PROSTOR JE UZAVŘEN DŘEVĚNÝM BEDNĚNÍM, TOTO BUDE V CELÉ PLOŠE ODSTRANĚNO. NA ŠTÍTOVOU STĚNU BUDE PROVEDENA VYZDÍVKA Z CHELNÝCH BLOKŮ TL. 240 MM, DOZDÍVKU UKONČÍT BETONOVÝM VĚNCEM V=150MM. (TL. STĚNY BUDE OVĚŘENA PO POSTAVENÍ LEŠENÍ). ŠTÍTOVOU STĚNU JE NUTNÉ V MÍSTĚ VĚNCE KOTVIT KE KRÁJNÍMU VAZNÍKU OCELOVÝMI KOTVAMI – VIZ PŘÍČEK FSV
  NA TÉTO DOZDÍVCE BUDE PROVEDEN KONTAKTNÍ ZATEPLOVACÍ SYSTÉM Z MINERÁLNÍ VATA TL. 140 MM
- U ŠTÍTU BUDE DOPLNĚNA HLINÍKOVÁ KRYTINA V PÁSU ŠÍŘKY 1000 MM
- KLEMPÍŘSKÉ PRVKY – POPLASTOVANÝ POZINKOVANÝ PLECH
  VEŠKERÉ KLEMPÍŘSKÉ PRVKY VE STYKU S ASFALTOVÝM PÁSEM BUDOU S OHLEDEM NA MOŽNOU BITUMENOVOU KOROZI PLECHU OPATŘENY UZAVŘACÍ VRSTVOU OCHRANNÉHO NÁTĚRU NA BÁZI CHLORKAUČUKU.
- MONTÁŽ NOVÝCH KOTEVNÍCH KONZOL PRO OHLADSÍ JEDNOTKY
- MONTÁŽ HROMOSVODŮ, SVISLÝCH SVODŮ A REPASOVANÉ MŘÍŽE NA BALKONOVÉ DVEŘE V 1.NP

VŠECHNY PRÁCE BUDOU PROBÍHAT V SOULADU S PŘEDPISY ETICS V KATEGORII A1

±0,000 = ÚROVEŇ PODLAHY V 1.NP

AUTOR PROJEKTOVÉ DOKUMENTACE			ALPROJEKT OLOMOUC, a.s.
VED. PROJEKTU: ING. MARCEL	HLADÍK, MARIN ING. MARCEL		Tř.kpt. A. Tůmy 30 Olomouc IČO: 25906002 DIČ: CZ25906002 tel: 585227810 fax: 585227184 e-mail : alproj@alproj.com
AUTOR ČÁSTI			
ZODP. PROJEKTANT: PETRA LINKOVÁ	VYPRACOVAL: PETRA LINKOVÁ		
MÍSTO STAVBY: **SNÍŽENÍ ENERGETICKÉ NÁROČNOSTI BUDOVY KLINICKÝCH BIOCHEMICKÝCH LABORATOŘÍ-I**			
STAVEBNÍ OBJEKT / PROVOZNÍ SOUBOR: **ARCHITEKTONICKO - STAVEBNĚ TECHNICKÉ ŘEŠENÍ**			FAKULTNÍ NEMOCNICE OLOMOUC O.P.PALACKA 185/55, 775 20 OLOMOUC k.ú. NOVÁ ULICE (710717), parc.č. 208
		ČÍSLO ZAK.	9-085/116/00
		DATUM	11/2014
		VÉCI	DSP
		MĚŘÍTKO	1:50
NÁZEV: **PŮDORYS STŘECHY**		VÝK. ZNAK: D.1	ČÍSLO PŘÍLOHY: 06