


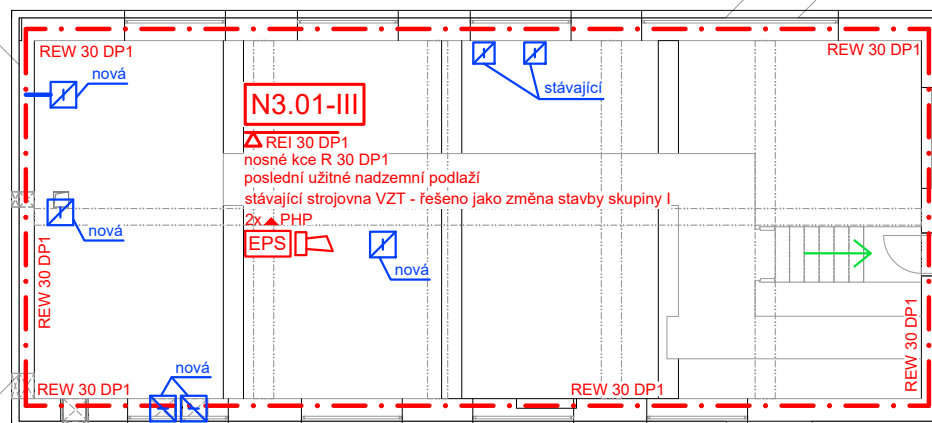

LEGENDA PO:



SMĚR ÚNIKU

$$\overline{\Delta REI_{xx} DP1}$$

STROPY – POŽÁRNÍ ODOLNOST ZDOLA

REW xx DP1

STĚNY

R xx DP1

NOSNÉ KONSTRUKCE

XX ▲ PHP

PŘENOSNÝ HASICÍ PŘÍSTROJ

HRANICE POŽÁRNÍHO ÚSEKU

Nx.xx - X

POŽÁRNÍ ÚSEK – STUPEŇ POŽÁRNÍ BEZPEČNOSTI



POŽÁRNÍ KLAPKA

EPS

PROSTOR VYBAVENÝ ELEKTRICKOU POŽÁRNÍ SIGNALIZACÍ



PROSTOR VYBAVENÝ AKUSTICKÝM POPLACHOVÝM ZAŘÍZENÍM



VEDOUcí PROJEKTU	Ing. HUF	     	 Projekty PO, s.r.o. Příkop 6 - IBC, 602 00 Brno Telefon: +420 545 173 539 IČ: 48907898, www.projektypo.cz	
VYPRACOVAL	Ing. NOVÁK			
KONTROLOVAL	Ing. HUF			
KRESLIL	Ing. NOVÁK			
INVESTOR : Fakultní nemocnice Olomouc, IČ: 00098892, I. P. Pavlova 185/6, 779 00 Olomouc			DATUM	06 / 2023
Budova J3 – nukleární medicína			FORMÁT	1xA4
PD – Stavební úpravy objektu J3 KNM – lůžkové oddělení SO 01 – Stavební úpravy objektu J3 KNM – lůžkové oddělení			ČÍSLO ZAKÁZKY	078-LH23
			STUPEŇ	DSP + DPS
			SOUBOR	078-LH23
NÁZEV VÝKRESU:			MĚŘÍTKO	ČÍS. VÝKRESU
Půdorys 3.NP			1:150	104