

±0,000 = 228,400 m n.m.

01	Tomáš Pláňava	projektová dokumentace DSPS	11.4.2024
Revize	Vypracoval	Popis revize	Datum


 PROJEKTOVÁNÍ ZDRAVOTNICKÉ VÝSTAVBY		Hlavní inženýr projektu: ING. JAN KOČMÁNEK Vedoucí projektant zakázky: ING. VÁCLAV KŘEPELKA		Investor: Fakultní nemocnice Olomouc Zdravotníků 248/7, 779 00 Olomouc Tel: +420 588 441 111 www.fnol.cz	
Profese: EL		Zpracovatel dílu: EP Rožnov, a.s. Boženy Němcové 1720, 756 61 Rožnov pod Radhoštěm Tel: +420 571 664 224 E-mail: b.sulak@eproznov.cz		Autorizace:	
Odpovědný projektant:	Vypracoval:	Kontroloval:			
ING. BOHUSLAV ŠULÁK	RUDOLF PAŠČÁK	ING. BOHUSLAV ŠULÁK			
Akce: PD - STAVEBNÍ ÚPRAVY OBJEKTU J3 - KNM - LŮŽKOVÉ ODDĚLENÍ			Zakázkové číslo: 02 - 2023		Paré:
			Datum: 06 - 2023		
			Stupeň: DSP + DPS		
Objekt: STAVEBNÍ ÚPRAVY OBJEKTU J3 - KNM - LŮŽKOVÉ ODDĚLENÍ SO 01			Formát: 14 A4		
Obsah: SCHÉMA ROZVÁDĚČE 2MT3			Měřítko:		Číslo výkresu: D.1.4c.01-110

Obsah: Schéma rozváděče 2MT3


Akce: Stavební úpravy Objektu J3-KNM-lůžkové oddělení_S001
 (FN Olomouc)


 SILNOPROUDÁ ELEKTROTECHNIKA
 SO 01


Paščák Rudolf-projekce elektro
Autorizovaný technik pro techniku prostředí staveb, specializace
elektrotechnická zařízení
* ČKAIT-1100826 *

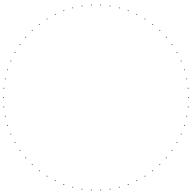


Paré č.

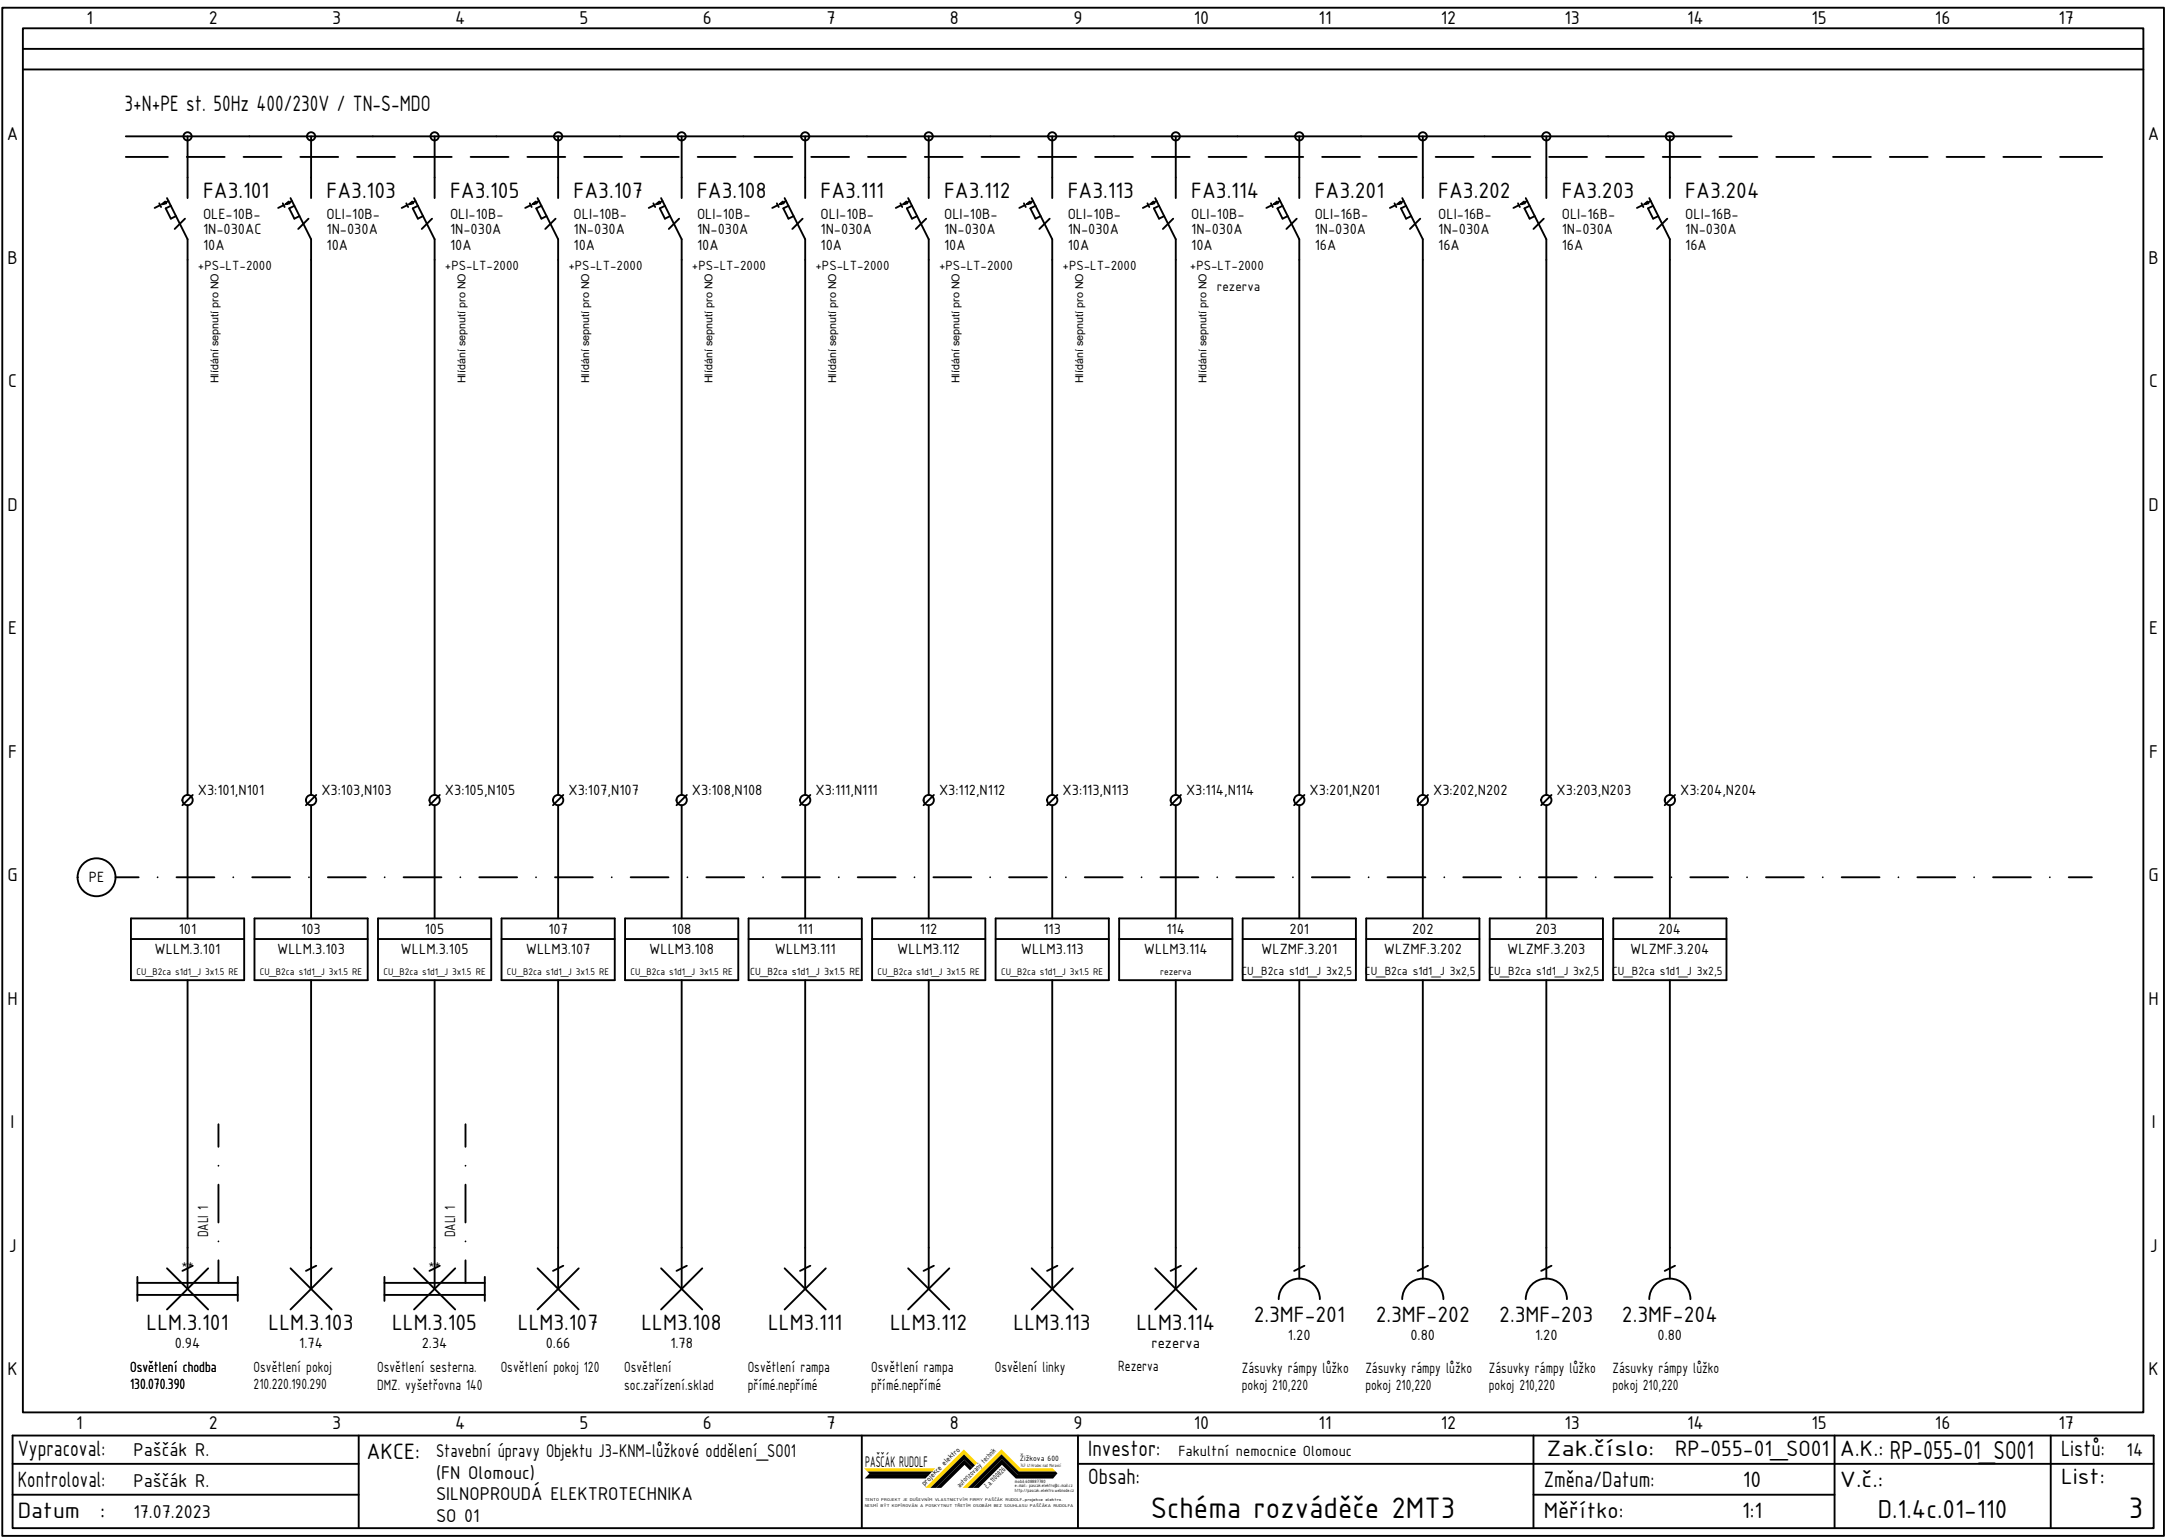

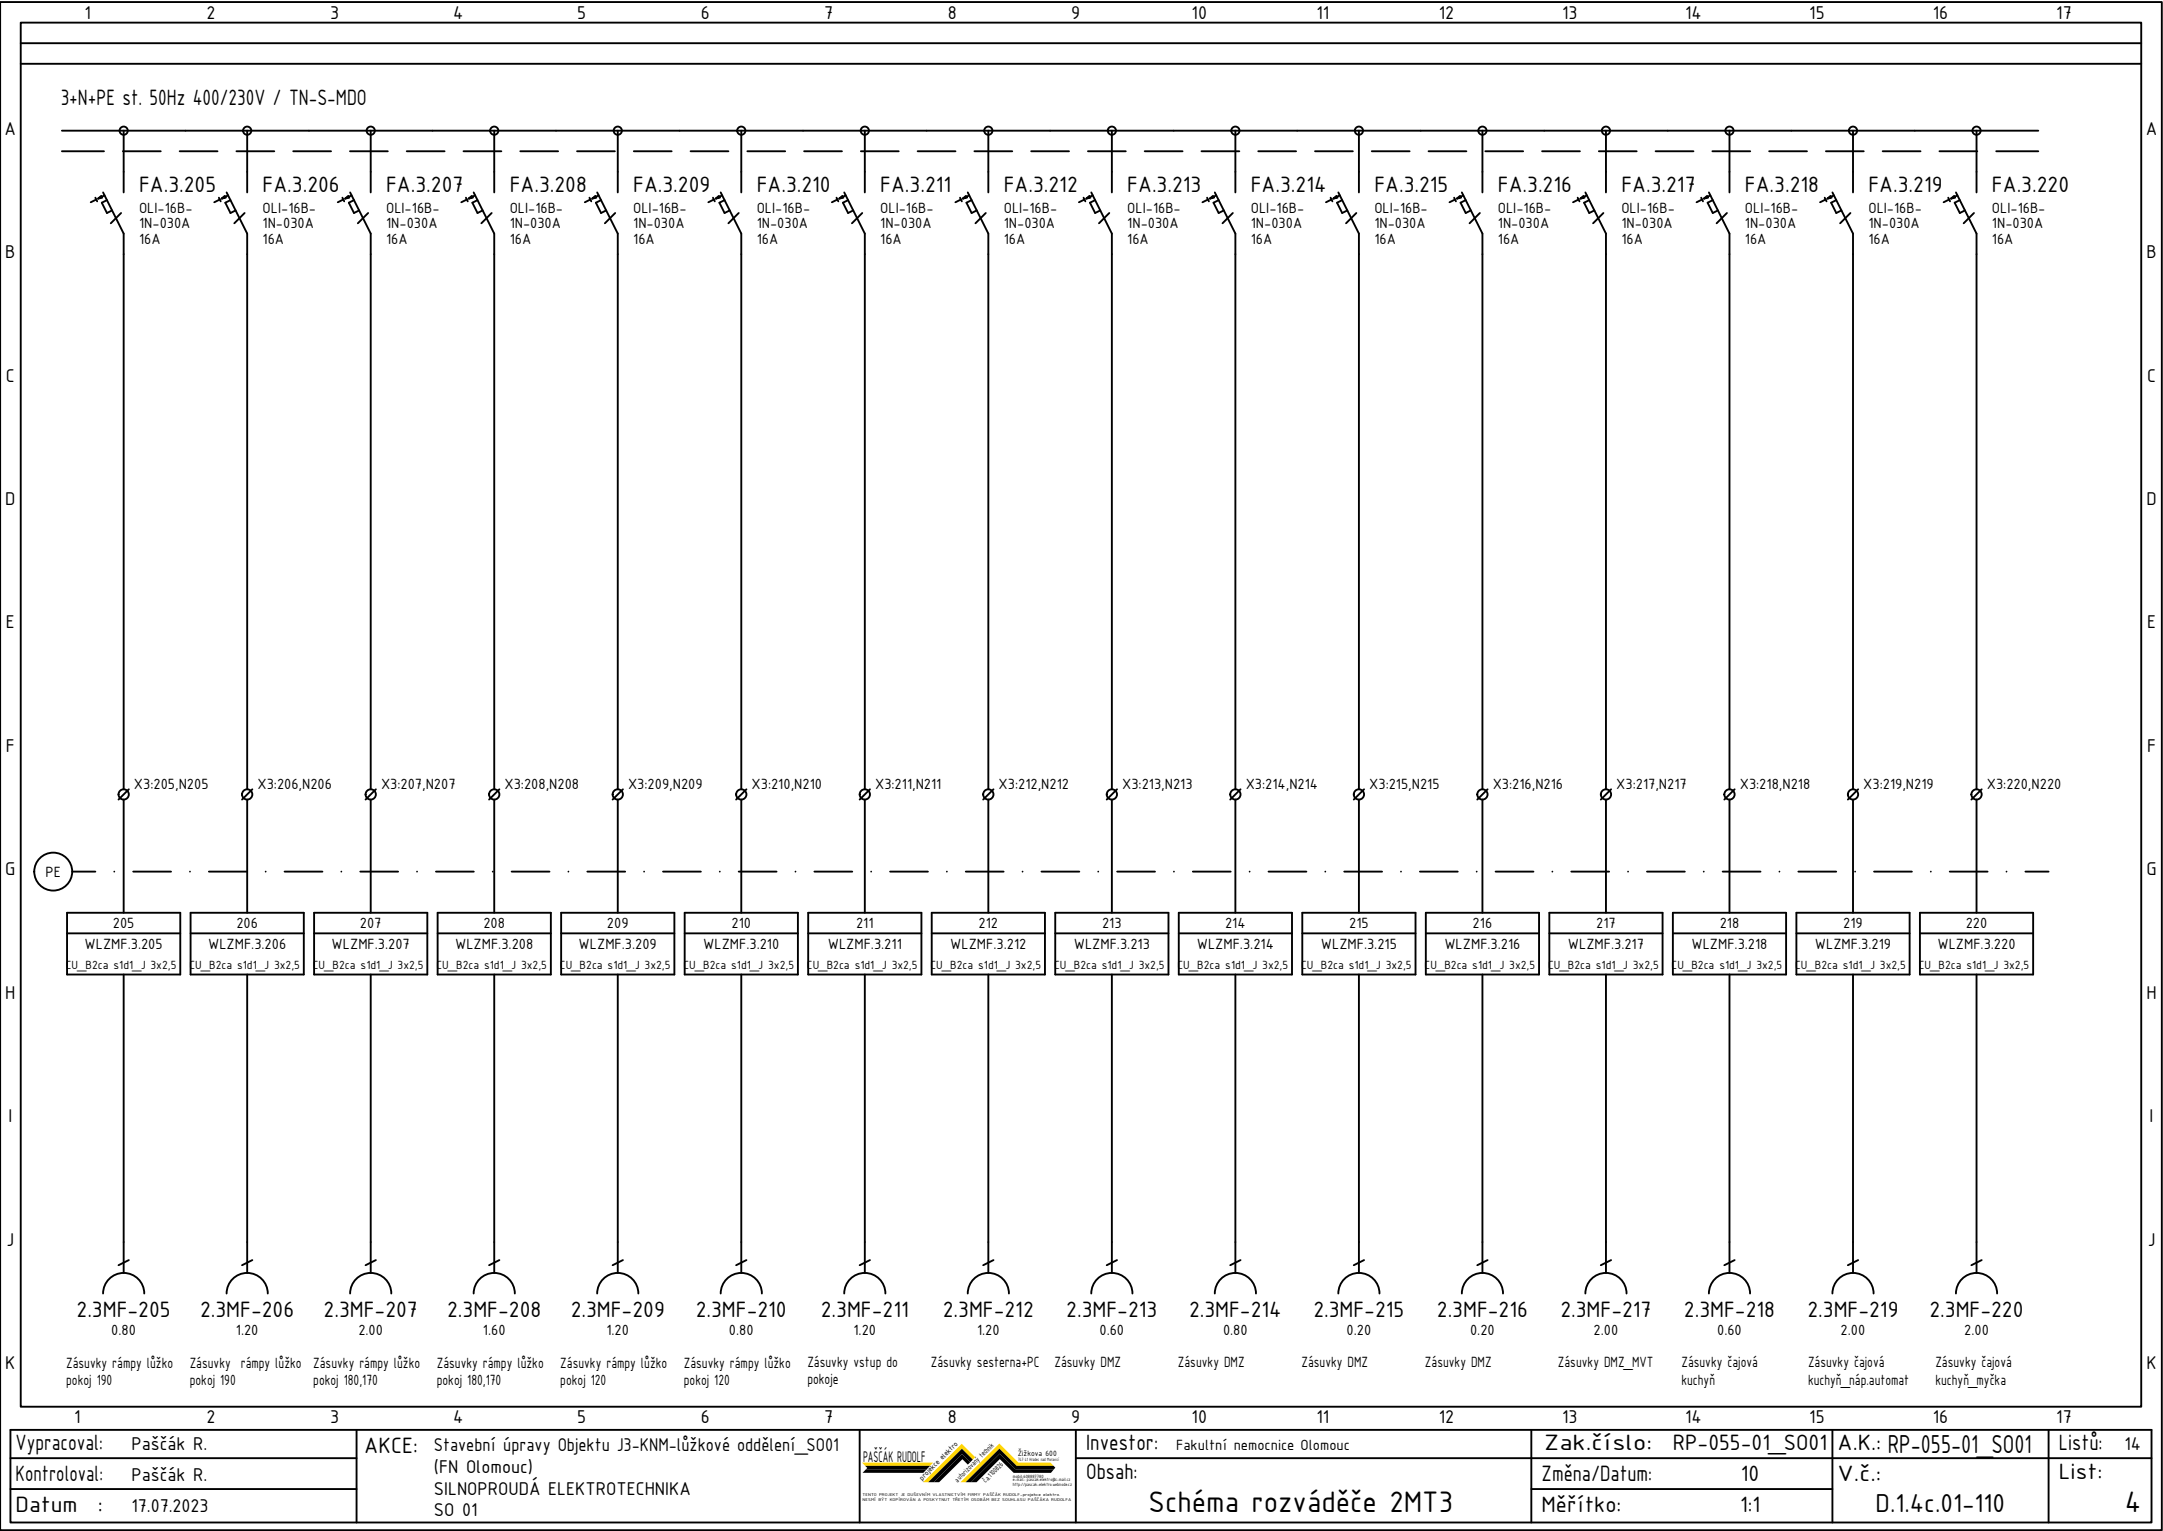

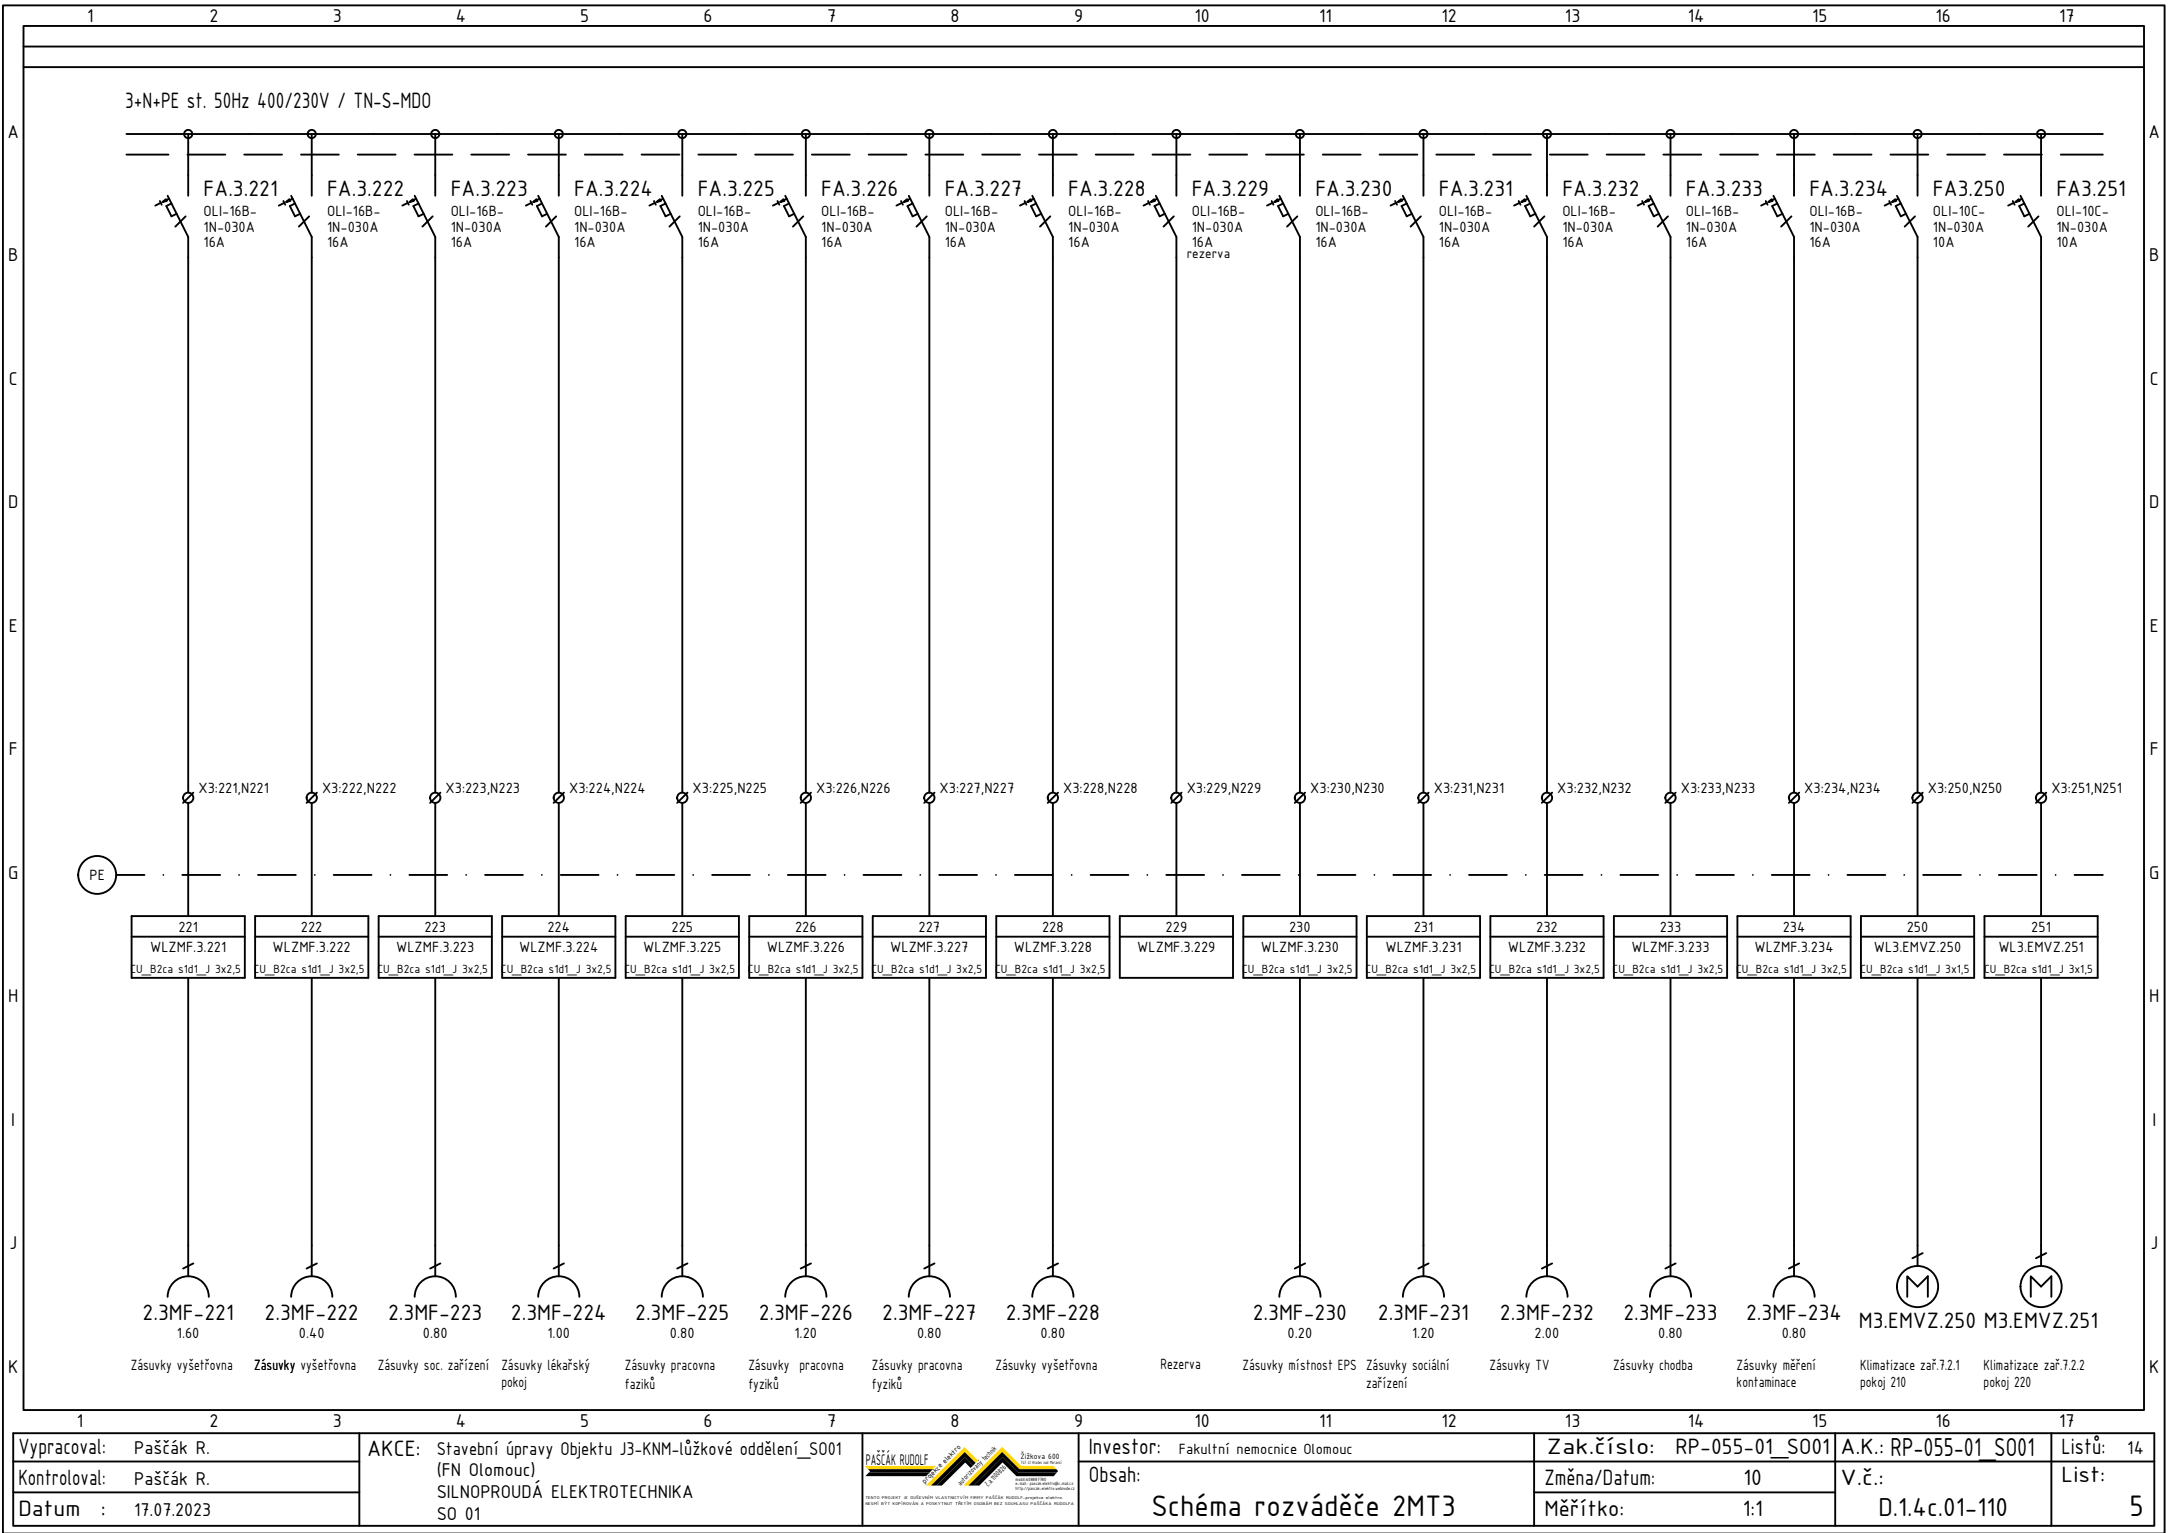

Vypracoval: Paščík R.
Kontroloval: Paščík R.
Datum : 17.07.2023


AKCE: Stavební úpravy Objektu J3-KNM-lůžkové oddělení_S001 (FN Olomouc)
SILNOPROUDÁ ELEKTROTECHNIKA
SO 01




Investor: Fakultní nemocnice Olomouc
Obsah:
Schéma rozváděče 2MT3

Zak.číslo: RP-055-01_S001
Změna/Datum: 10
Měřítko: 1:1

A.K.: RP-055-01_S001
V.č.: D.1.4.c.01-110
Listů: 14
List: 5

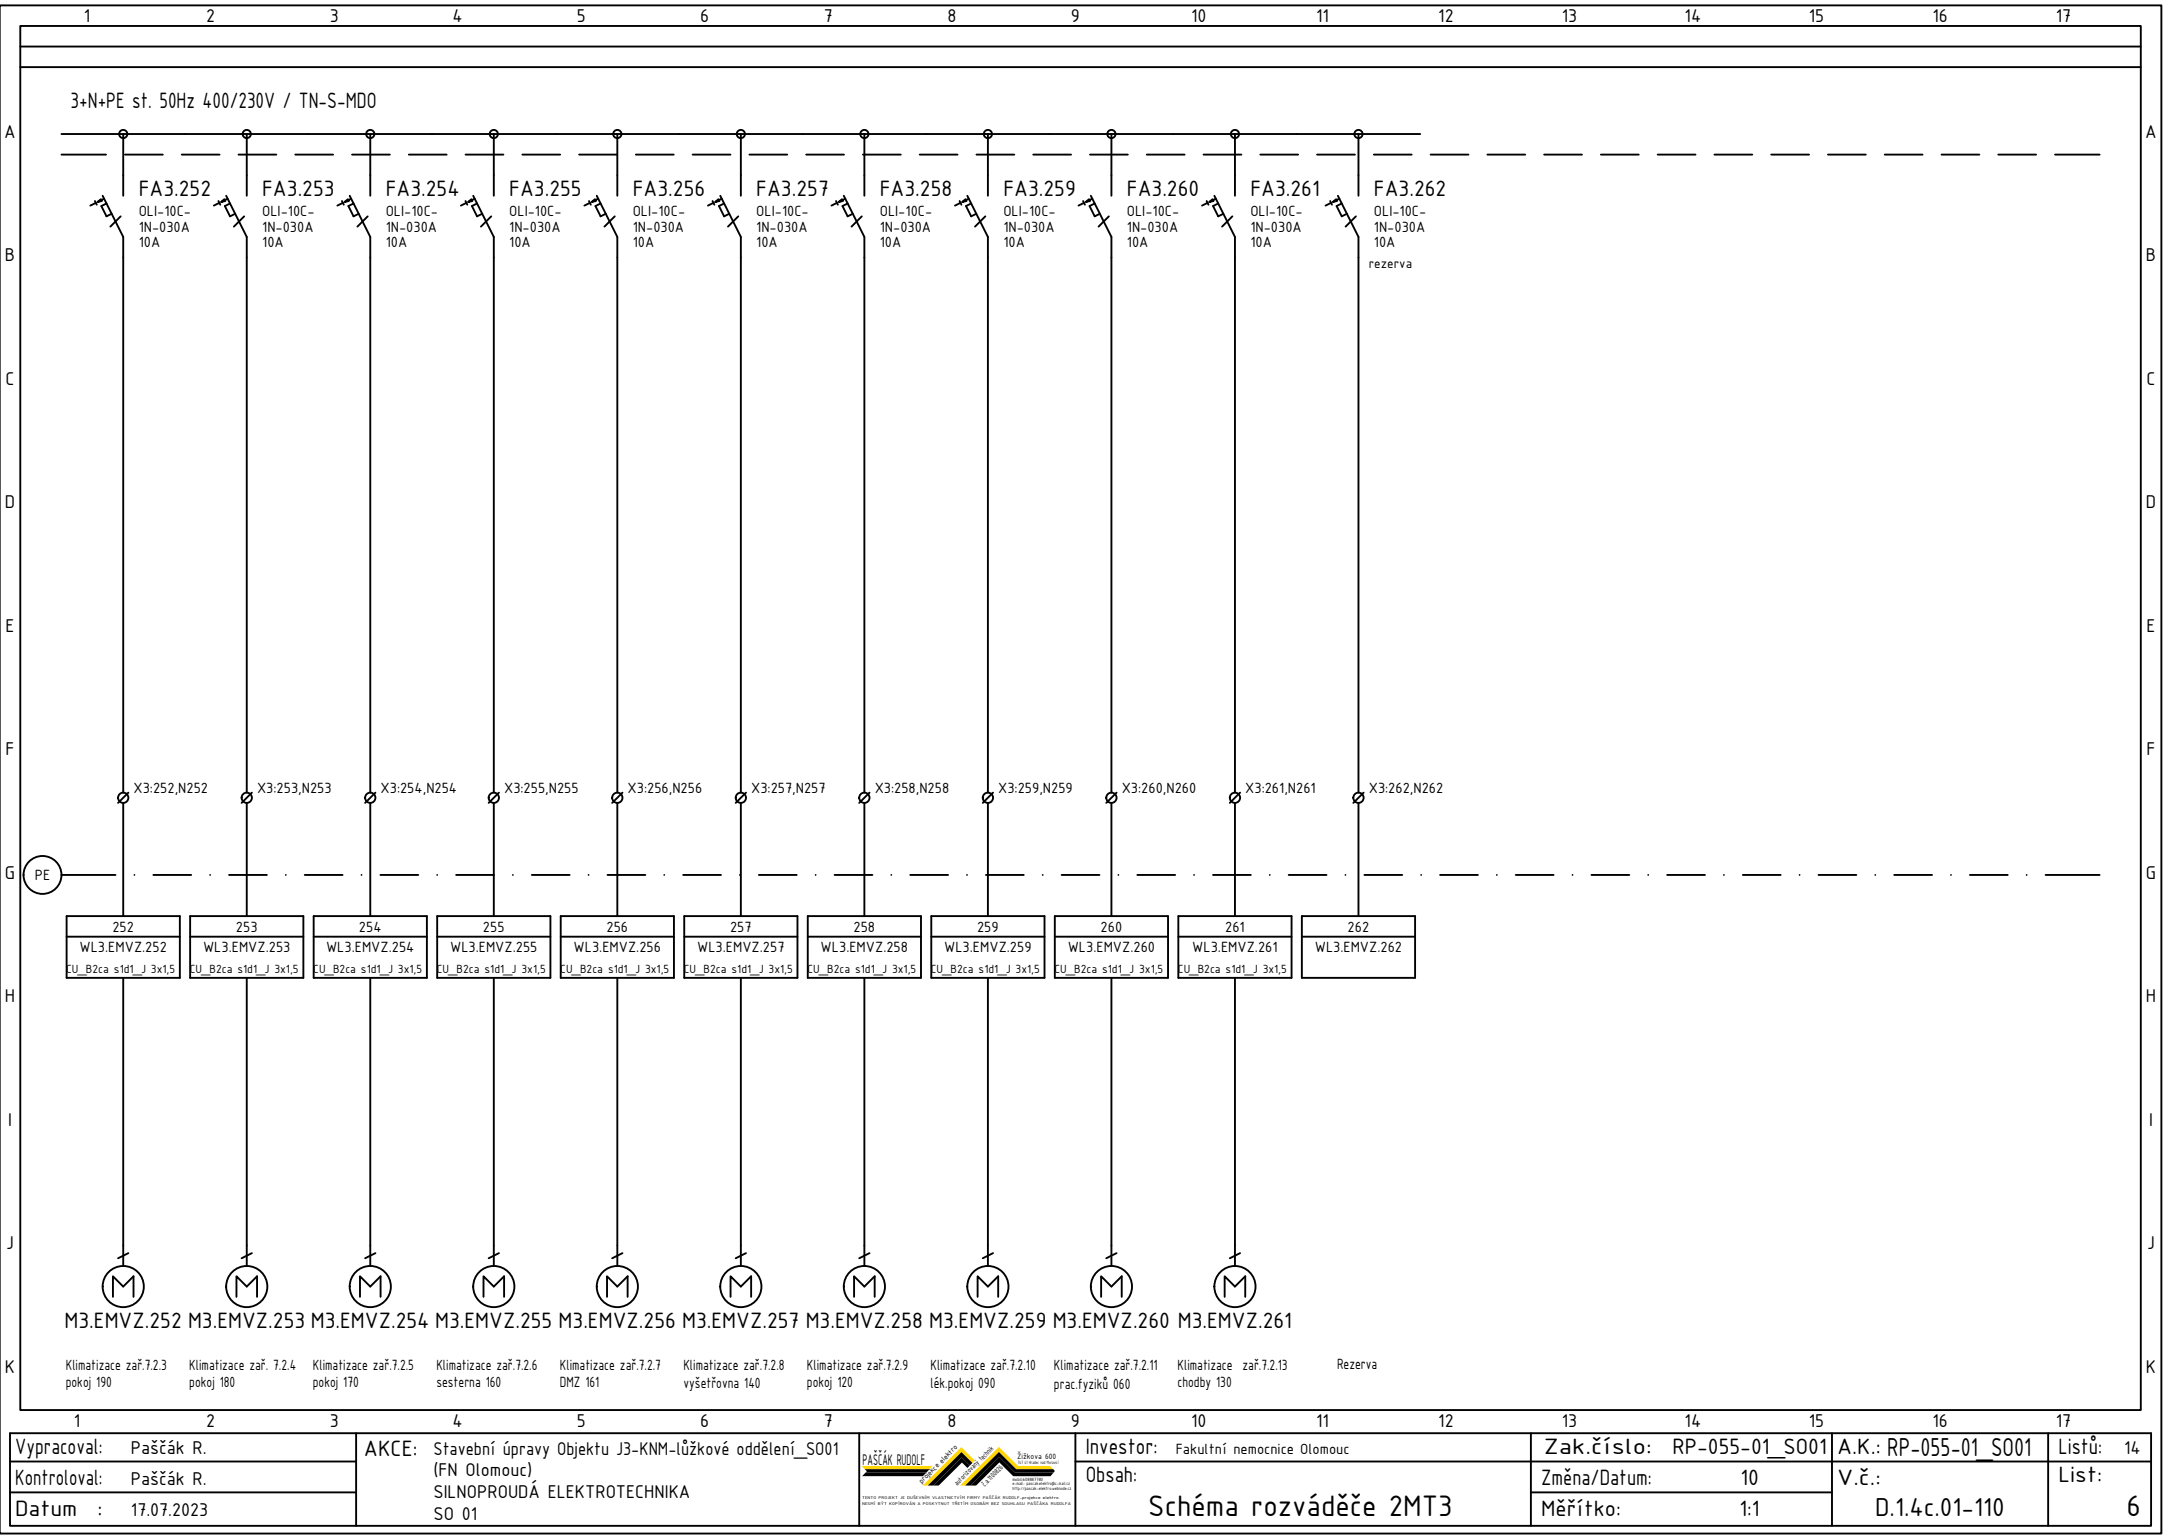

Vypracoval: Paščák R.	AKCE: Stavební úpravy Objektu J3-KNM-lůžkové oddělení _S001 (FN Olomouc) SILNOPROUDÁ ELEKTROTECHNIKA SO 01		Investor: Fakultní nemocnice Olomouc	Zak.číslo: RP-055-01_S001	A.K.: RP-055-01_S001	Listů: 14
Kontroloval: Paščák R.			Obsah:	Změna/Datum: 10	V.č.:	List: 6
Datum : 17.07.2023			Schéma rozváděče 2MT3	Měřítko: 1:1	D.1.4c.01-110	

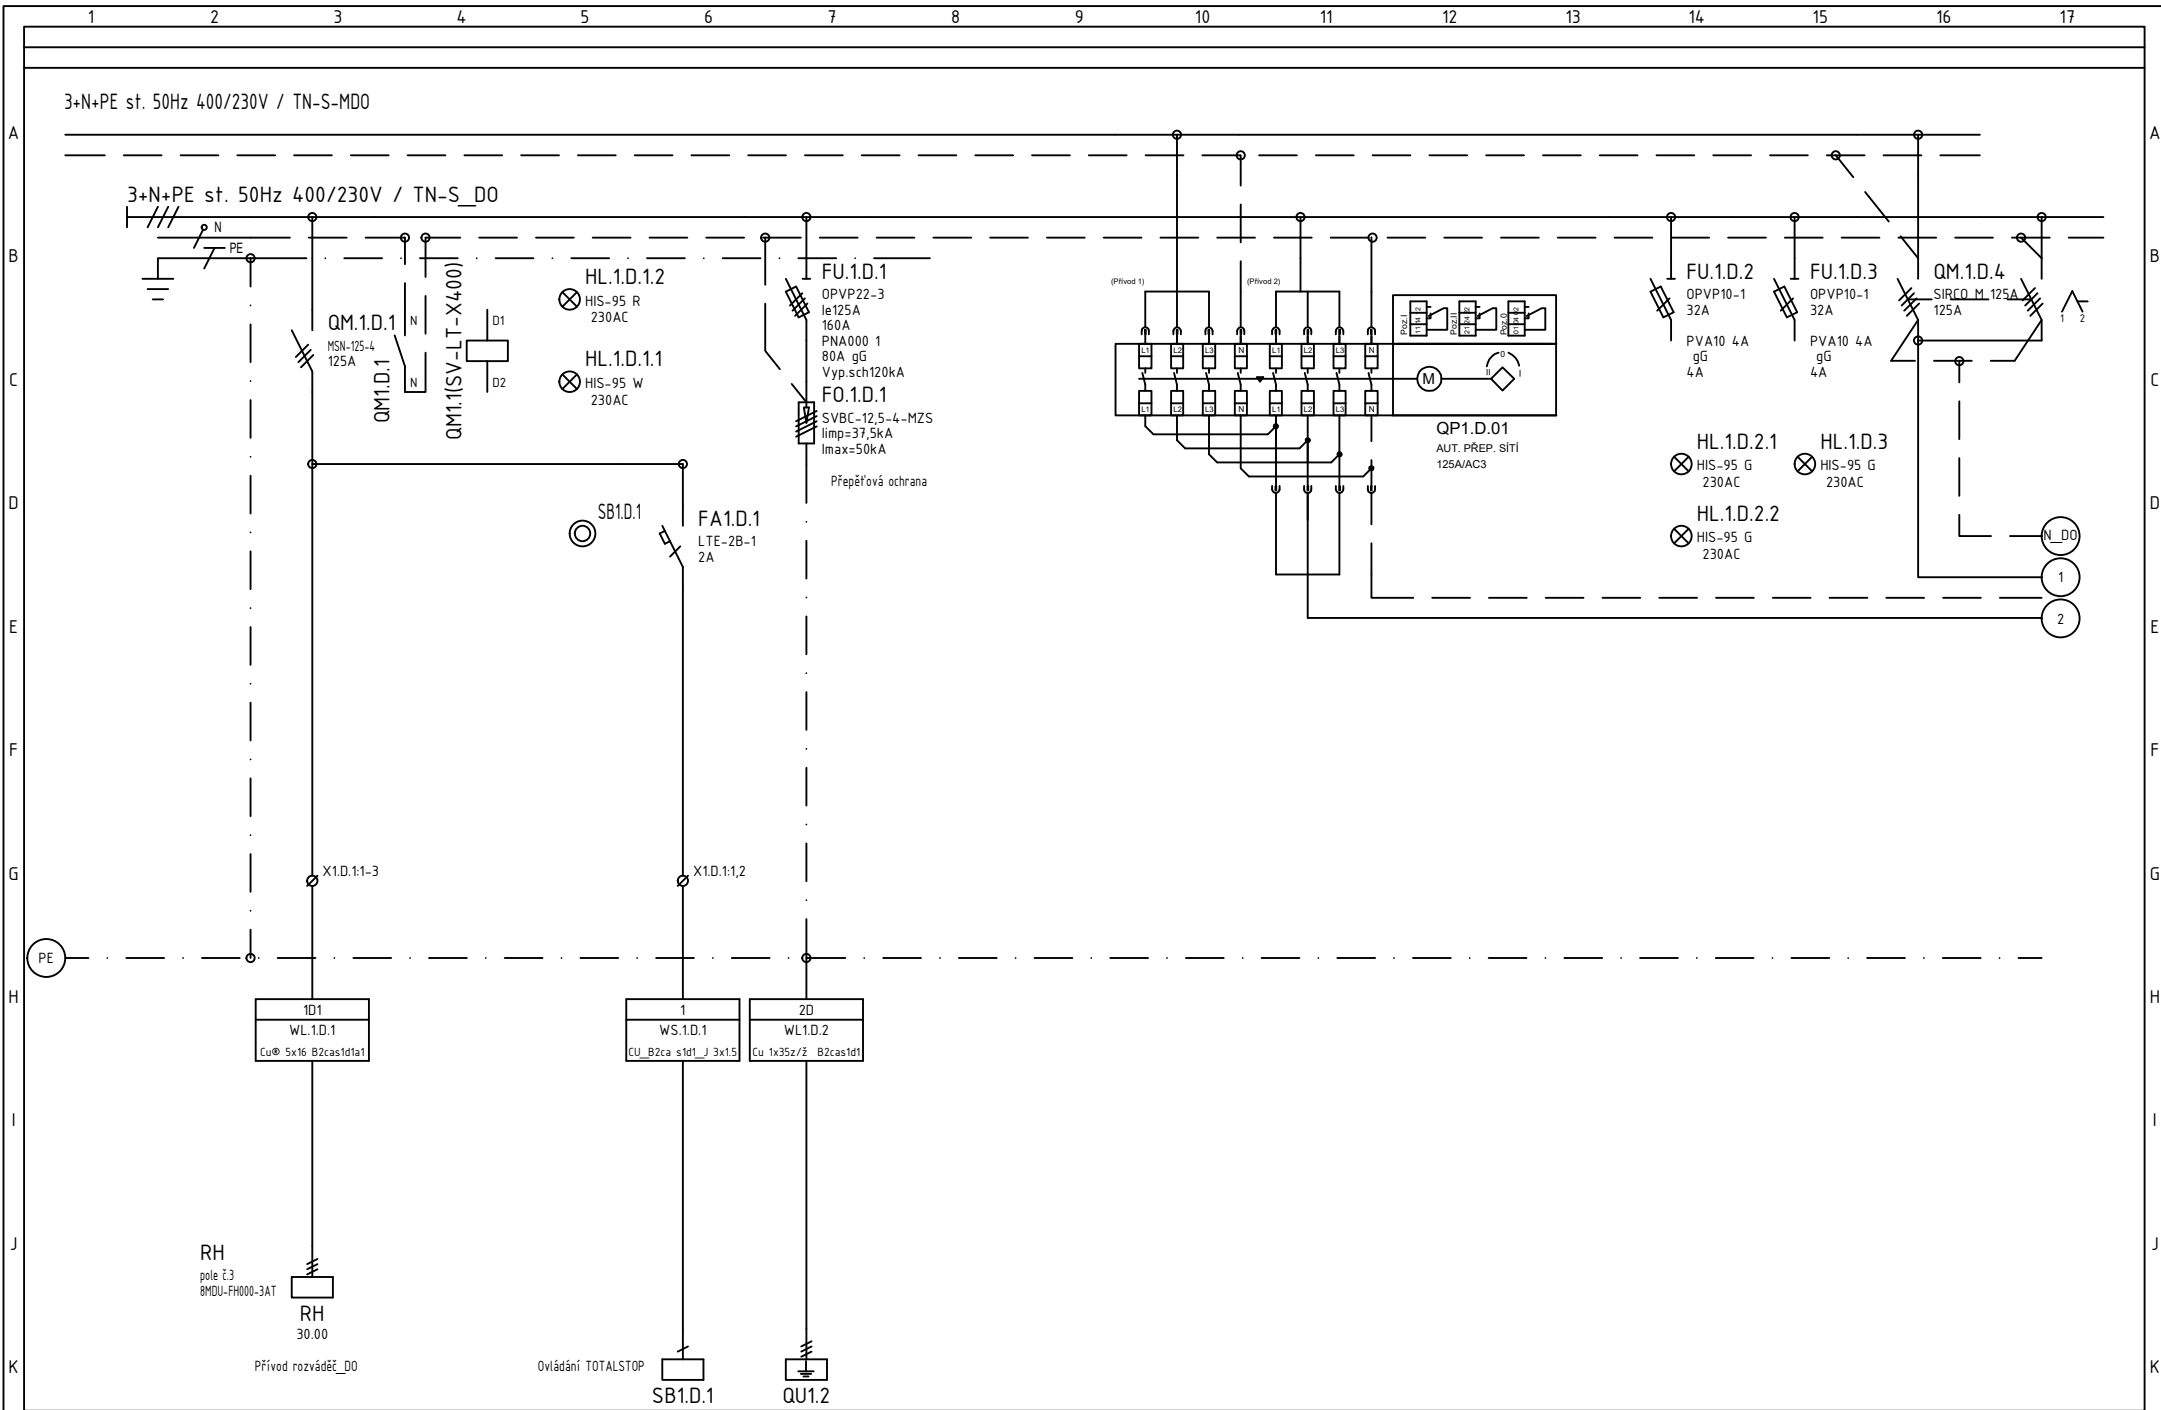

Vypracoval: Paščák R. Osvětlení rampa noční

Kontroloval: Paščák R.

Datum : 17.07.2023

AKCE: Stavební úpravy Objektu J3-KNM-lůžkové oddělení_S001 (FN Olomouc)

SILNOPROUDÁ ELEKTROTECHNIKA

SO 01



Investor: Fakultní nemocnice Olomouc

Obsah:

Schéma rozváděče 2MT3

Zak.číslo: RP-055-01_S001

Změna/Datum: 10


Měřítko: 1:1


A.K.: RP-055-01 S001

V.č.: D.1.4c.01-110

Listů: 14

List: 7

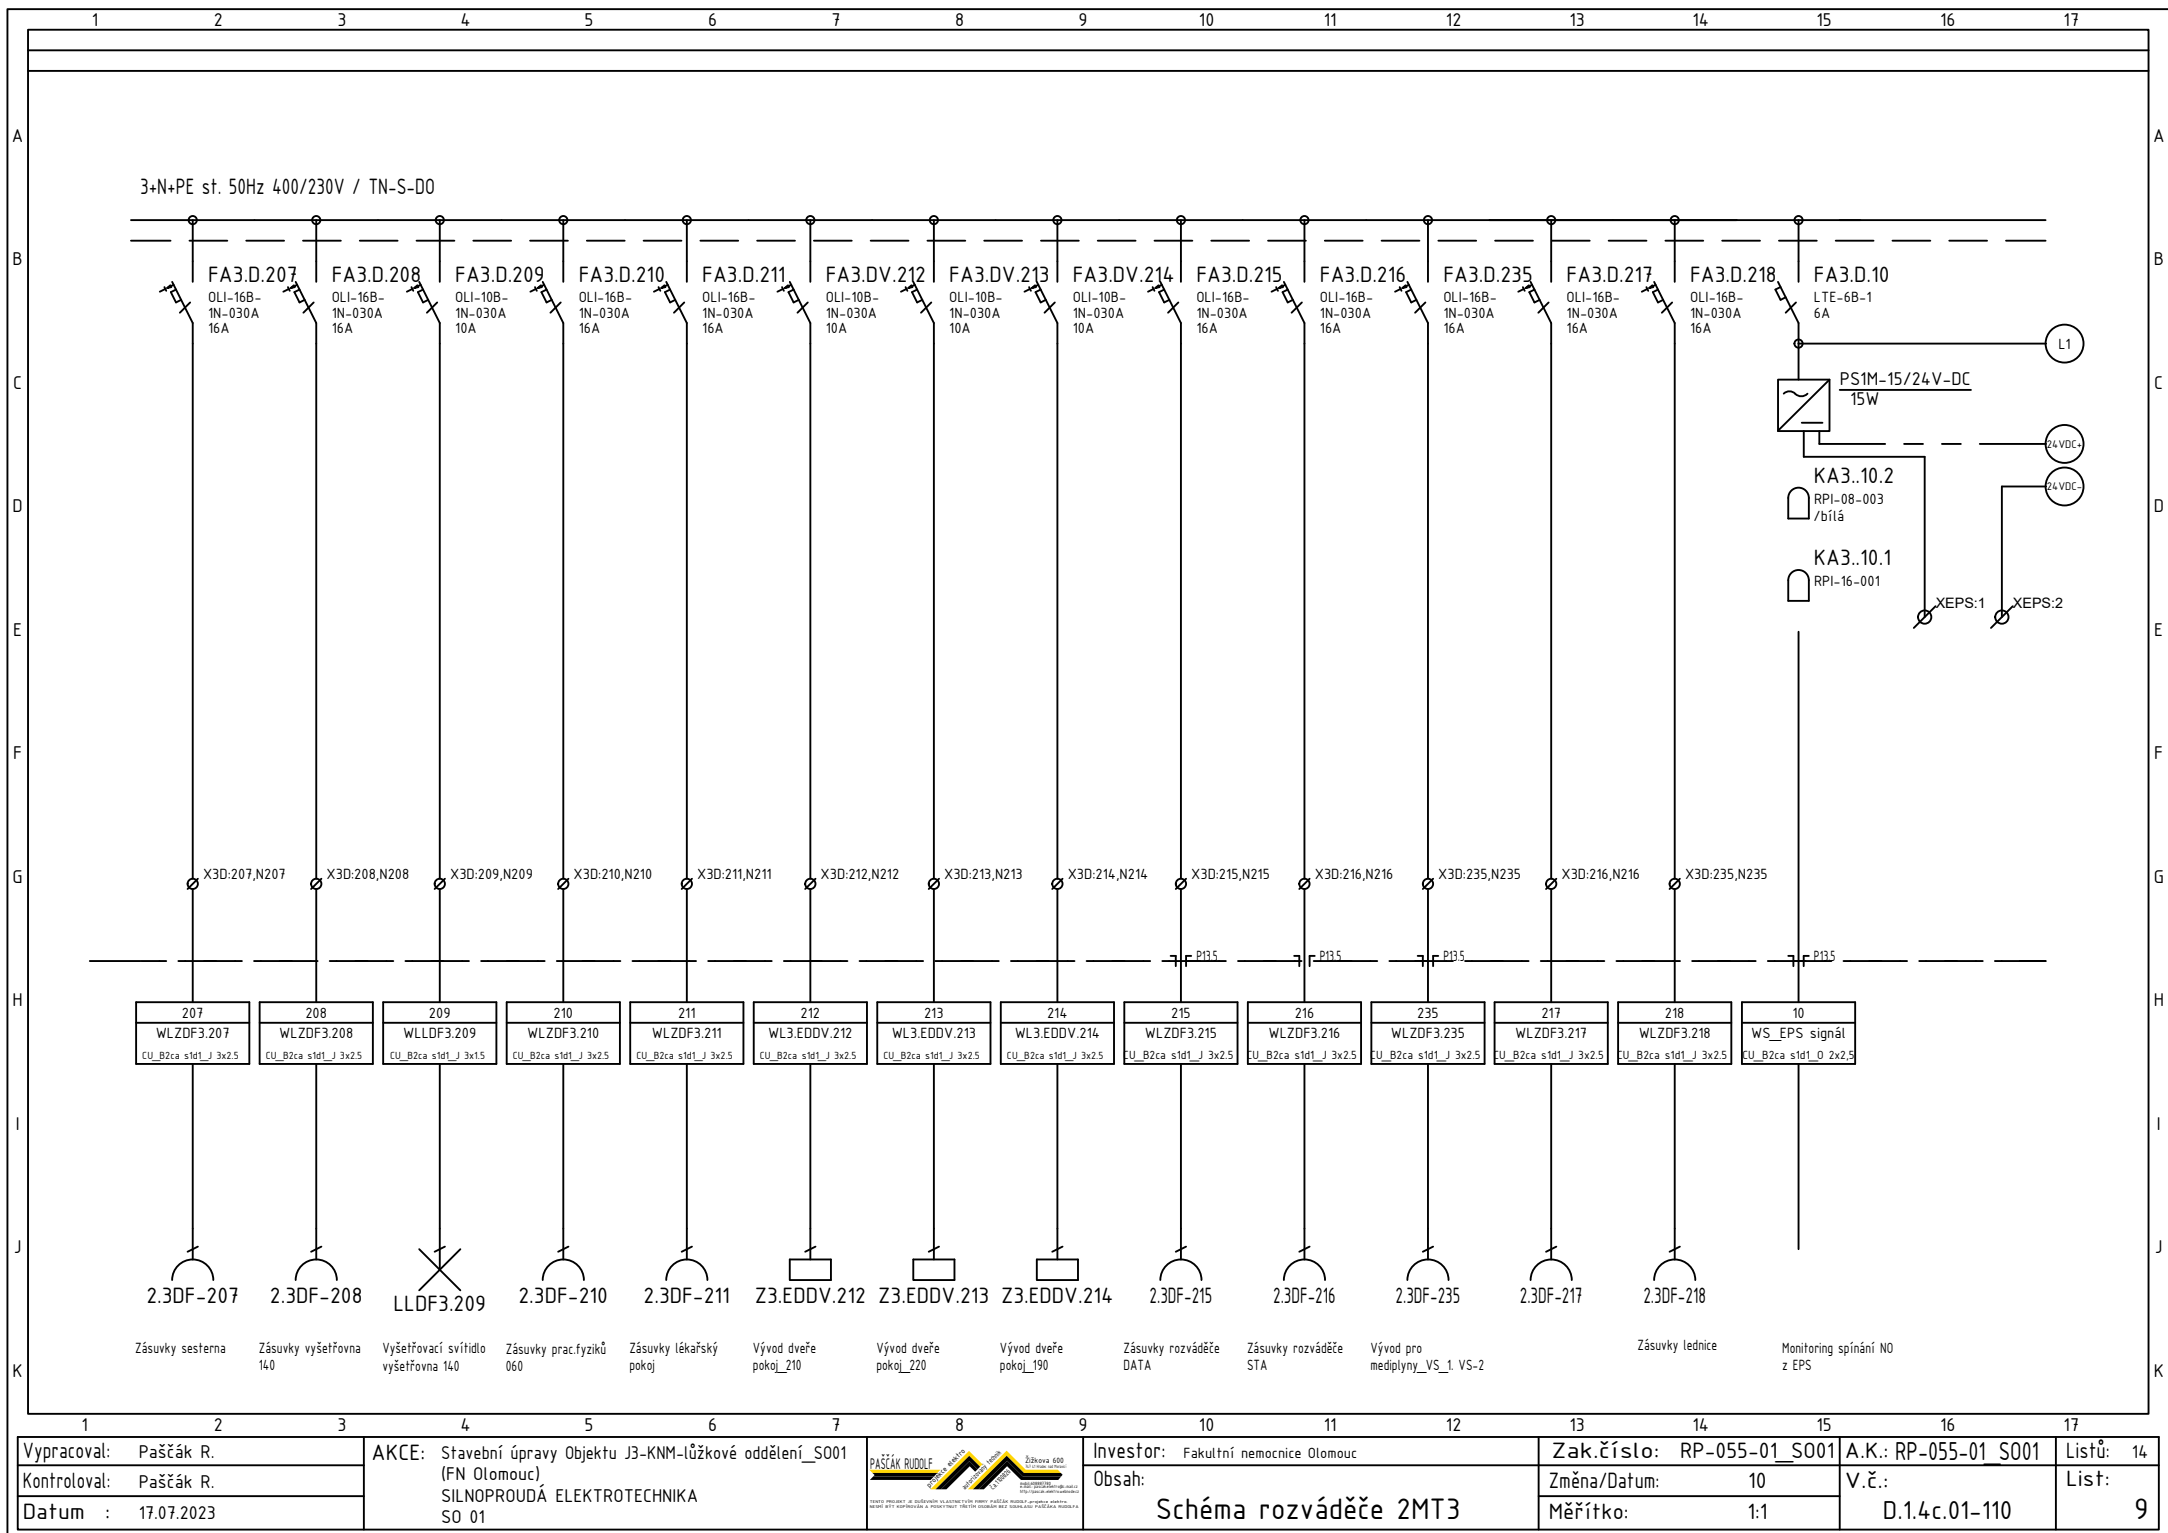

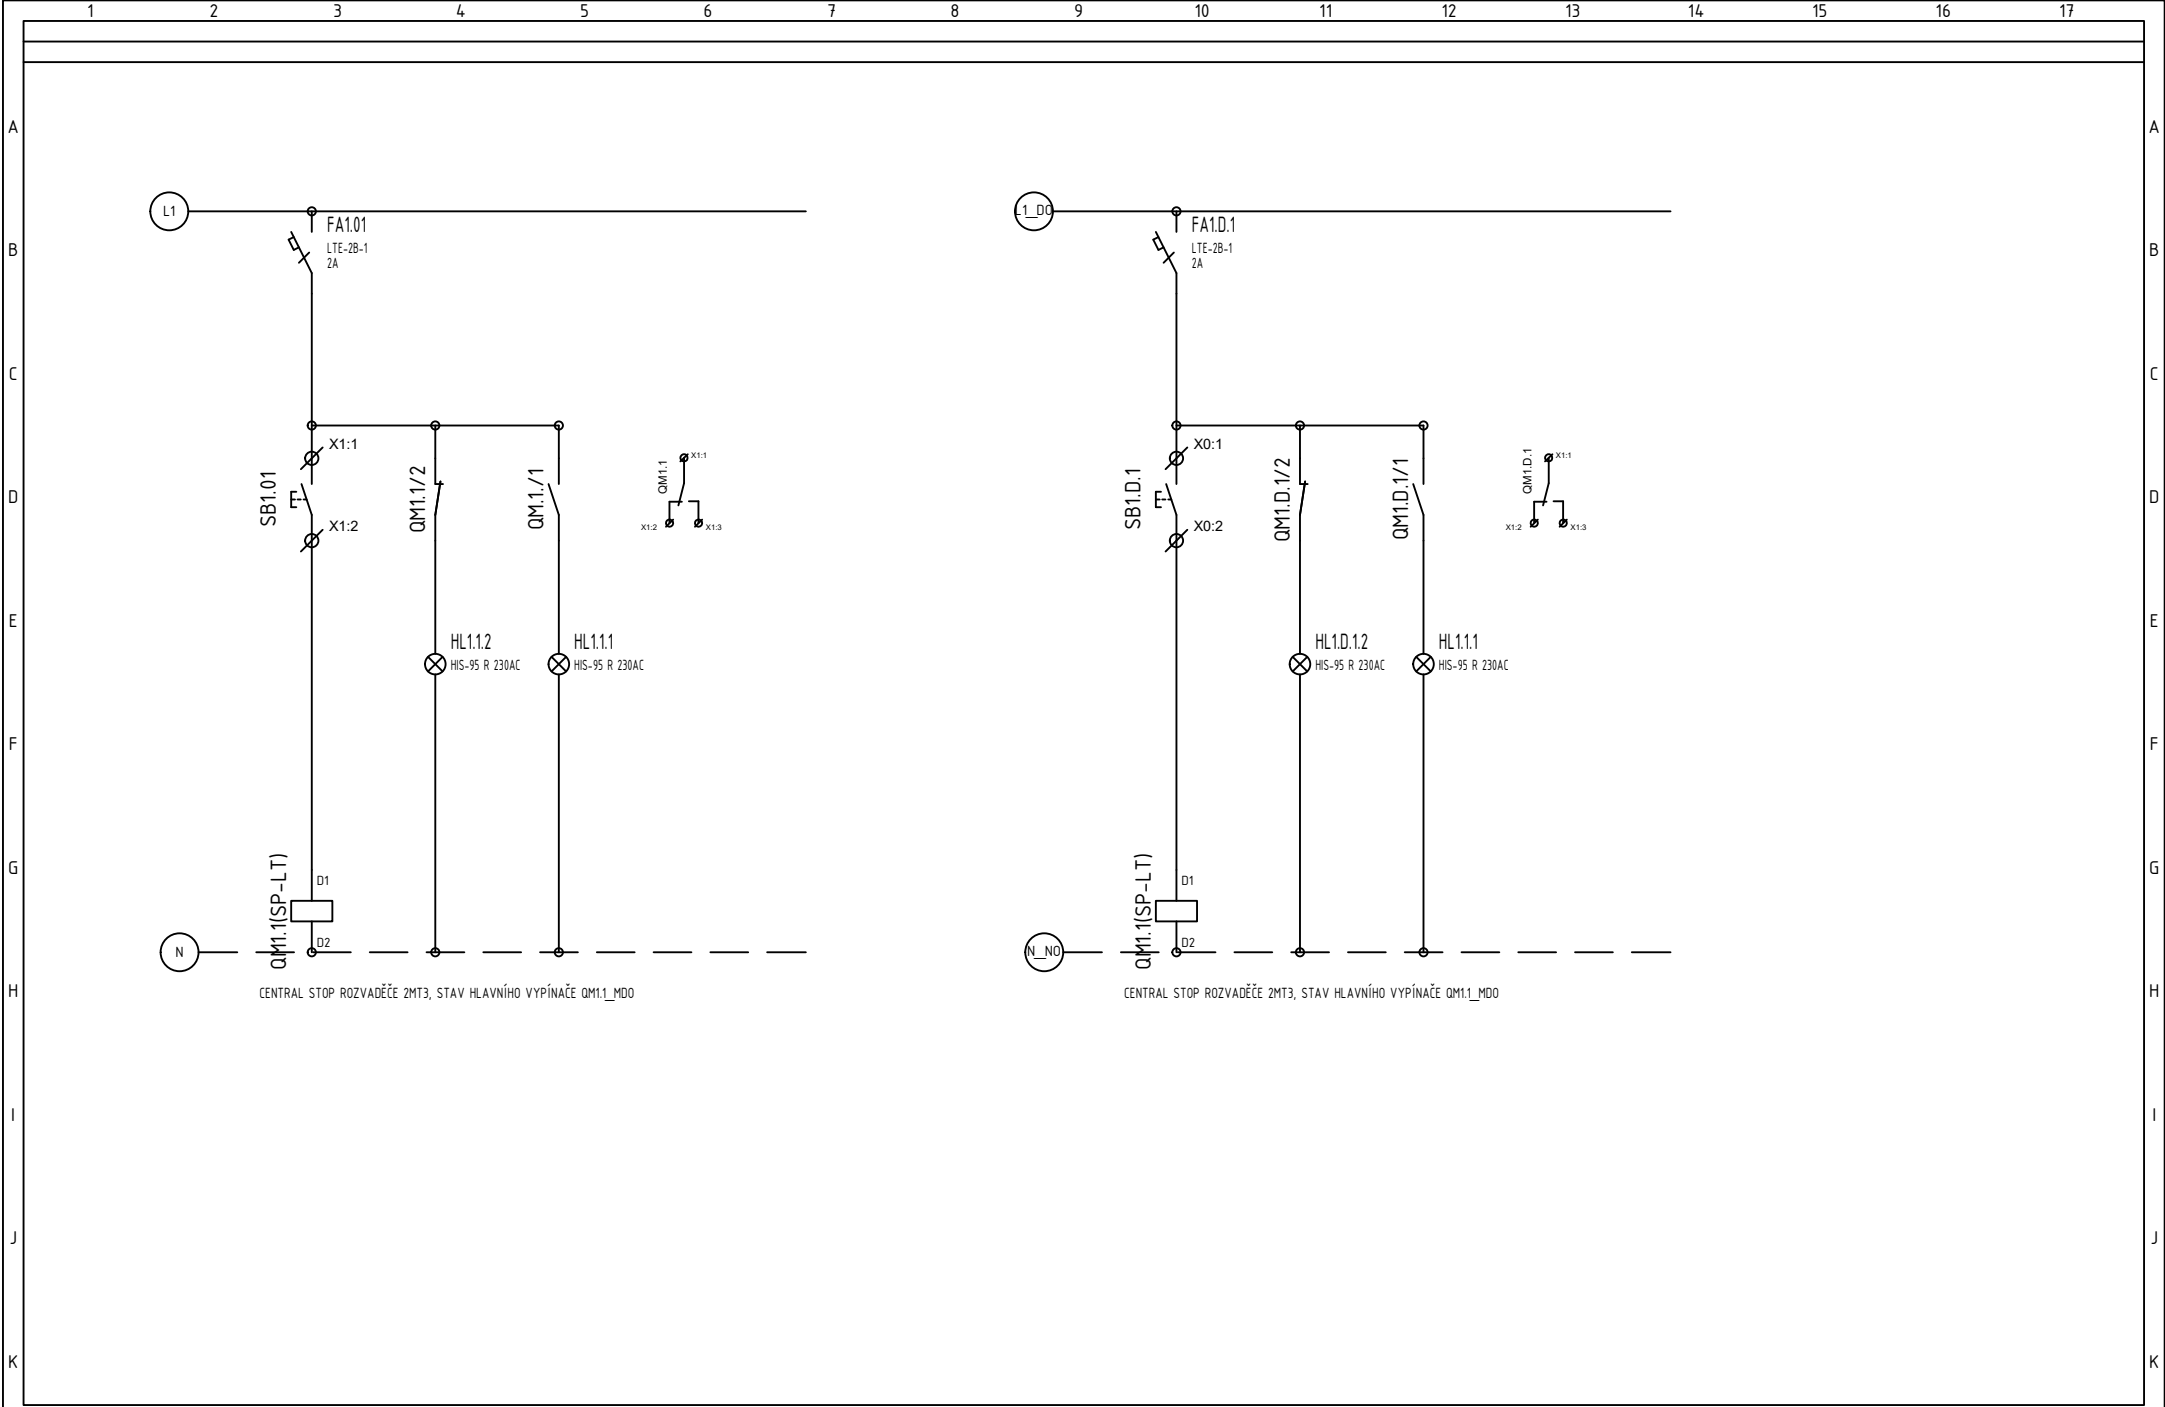

Vypracoval: Paščák R.	AKCE: Stavební úpravy Objektu J3-KNM-lůžkové oddělení_S001 (FN Olomouc) SILNOPROUDÁ ELEKTROTECHNIKA SO 01	 PAŠČÁK RUDOLF, s.r.o. Elektroinstalace, s.r.o. IČO: 252 23 22 22 Základní kapitál: 1 000 000 Kč Sídlo: Olomouc, ul. 25. dubna 158/1 IČO: 252 23 22 22 Základní kapitál: 1 000 000 Kč Sídlo: Olomouc, ul. 25. dubna 158/1	Investor: Fakultní nemocnice Olomouc	Zak.číslo: RP-055-01_S001	A.K.: RP-055-01_S001	Listů: 14
Kontroloval: Paščák R.			Obsah:	Změna/Datum: 10	V.č.:	List:
Datum : 25.07.2023			Schéma rozváděče 2MT3	Měřítko: 1:1	D.1.4c.01-110	11

