


1234

A

P15x200-250

1006


1:5

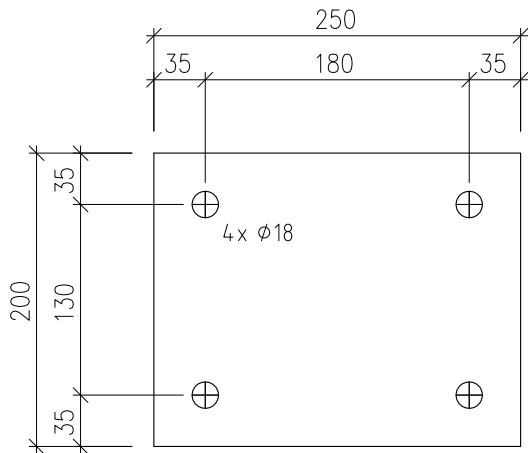

P10x70-140

1005


1:5

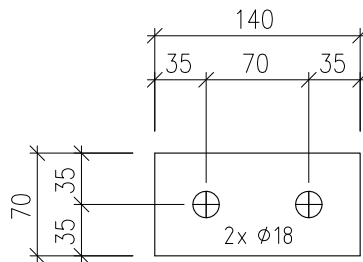

P15x170-180

1007

1:5

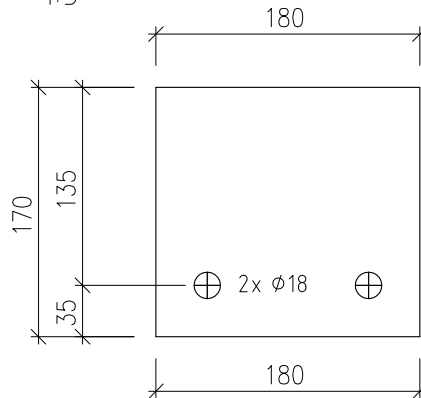

1. Zobrazení na výkrese ISO E
2. Tolerance ČSN ISO 2768
3. Třída provedení EXC2 dle ČSN EN 1090-2
4. Zaoblení řezaných hran R=1mm, otvory ojehlit
5. Tento výkres obsahuje veškeré pozice zobrazené na jednotlivých výkresech dílců

Pozice	Počet kusů	Název	Délka (mm)	Šířka (mm)	Materiál	Hmotnost 1 kusu (kg/kus)	Hmotnost celkem (kg)
1005	20	P10x70-140	140	70	S235JRG2	0.8	15.4
1006	3	P15x200-250	250	200	S235JRG2	5.9	17.7
1007	2	P15x170-180	180	170	S235JRG2	3.6	7.2
Celková hmotnost [kg]:							40.3

D

E

STAVEBNÍK (OBJEDNATEL): René Cyřík Energetiků 942 Orlová 73514		GENERÁLNÍ PROJEKTANT: PROJEKTANT ČÁSTI: OCELO PROJEKT.CZ ING.VÁCLAV ŠKATULA vaclav.skatula@gmail.com +420 702 805 647 www.oceloprojekt.cz		ČÍSLO PARÉ.: STAVEBNÍ OBJEKT:	
STAVBA (DÍLO): OK PRO VZT					
MÍSTO: FN OLMOUC					
ZODP. PROJEKTANT:		ZOBRAZENÍ: ISO E		DATUM: 5.2.2024	
ZODP. PROJEKTANT ČÁSTI:		MATERIÁL: S235JRG2		FORMÁT: A3	
VYPRACOVAL: Ing. Václav Škatula				MĚŘÍTKO: 1:5	
STUPEŇ: VD				KÓD ČÁSTI: OK	
VÝKRES/Č. DÍLCE: 1005,1006,1007		ČÍSLO VÝKRESU: 101			

F

1234