


M 1:50

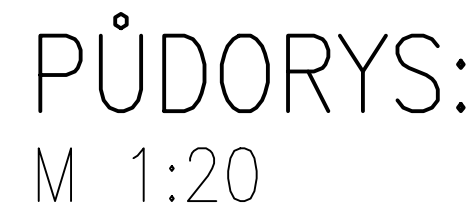

P10 220x6250 – 4 KS

M 1:20

SCHODNICE TYPU 2

P10 220x6250 – 4 KS

M 1:20

SCHODNICE:

M 1:20



M 1:10




ŘEZ 1-1:

M 1:10



M 1:10

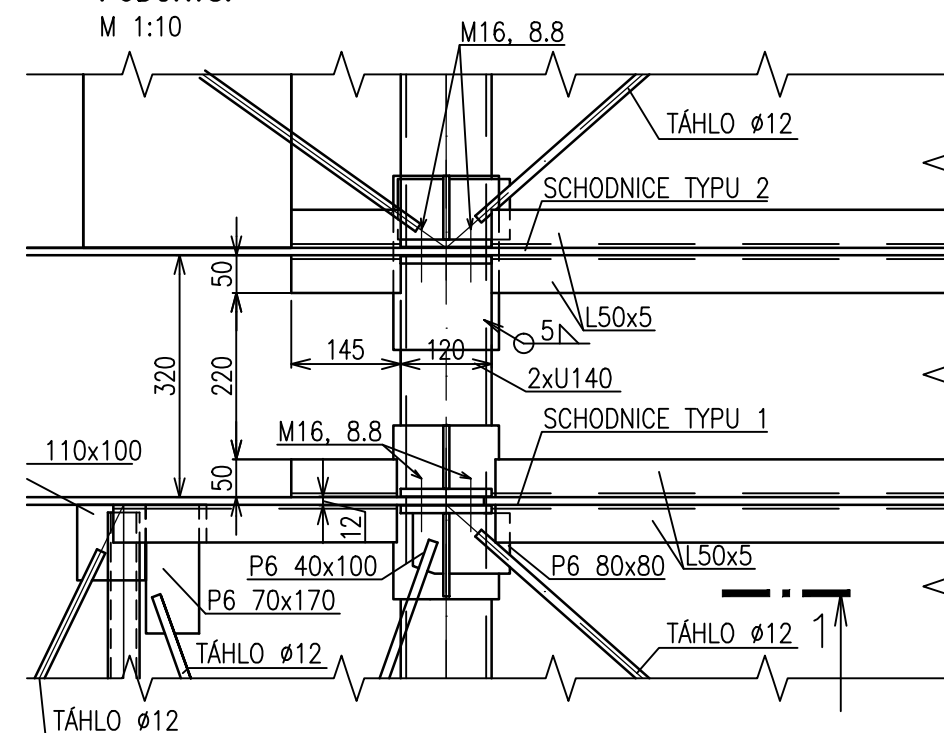

DETAIL 2:

M 1:10



- PROSTÝ BETON C25/30 2 PATKY 0,6x0,6x0,8 m = 0,56 m³
- ZÁKLADOVÝ PRÁH C25/30 1,4x0,3x0,8 m = 0,34 m³
- CELKEM BETONU 1,0 m³

- VÝPIS MATERIÁLU - SEKUNDÁRNÍ OK:

- POROŠTY LISOVANÉ (28,1 KG/M²) = 17,01 m² = 478 KG
- SCHODIŠŤOVÉ STUPNĚ 270x1200 (11,5 KG/KS) = 36 KS = 414 KG

POZNÁMKY K SVAŘOVÁNÍ A POVRCHOVÉ ÚPRAVĚ:

- ROZTEČE A PRŮMĚRY OTVORŮ VE SCHODNICÍCH NUTNO ZKOORDINOVAT S ROZTEČEMI OTVORŮ VE SCHODIŠTÝVÝCH STUPNÍCH
- TÁHLA SCHODNIC Ø12 BUDOU KOTVENA PŘES STYČNÍKOVÉ PLECHY P6
- VÝROBNÍ SKUPINA EXC2 DLE ČSN EN 1090-2
- OCEL ŘADY S235
- PŘÍPRAVA SVAROVÝCH PLOCH DLE ČSN EN ISO 9692-1
- POUŽITÉ SVARY KOUTOVÉ A "V" SVARY PODLE TLOUŠŤKY MATERIÁLU
- POVRCHOVÁ ÚPRAVA: DLE URČENÍ INVESTORA

ZMĚNA		DATUM		PŘÍVĚZ		POPS	
		VYPRACOVAL	ING. JAN BLAŽEK		VEP	ING.EVA NEVRLA	
		OOP: PROJEKTANT	ING. JAN BLAŽEK		HIP	ING.BOŘIVOJ KLEČKA	
		KONTROLOVAL	ING.BOŘIVOJ KLEČKA				
		MÍSTO	FN OLOMOUC				
		INVESTOR	FN OLOMOUC, I.P.PAVLOVA 185/6, 775 20 OLOMOUC				
STAVBA	STAVEBNÍ ÚPRAVY OBJEKTU HEMATOLOGICKÉ KLINIKY - K			DATUM	2.3.2014		
DODATEK č.1a ZMĚNA STAVBY PŘED DOKONČENÍM				STUPEŇ	DSP+DPS		
				POČET A4	8		
				MÉRITKO	1:50;1:20;1:10		
SO-PS				ZAK. ČÍSLO	898-55 855		
VÝKRES				ARCH. ČÍSLO			
ÚNIKOVÉ SCHODIŠTĚ				898-55 855-10/03			