


2.NADZEMNÍ PODLAŽÍ

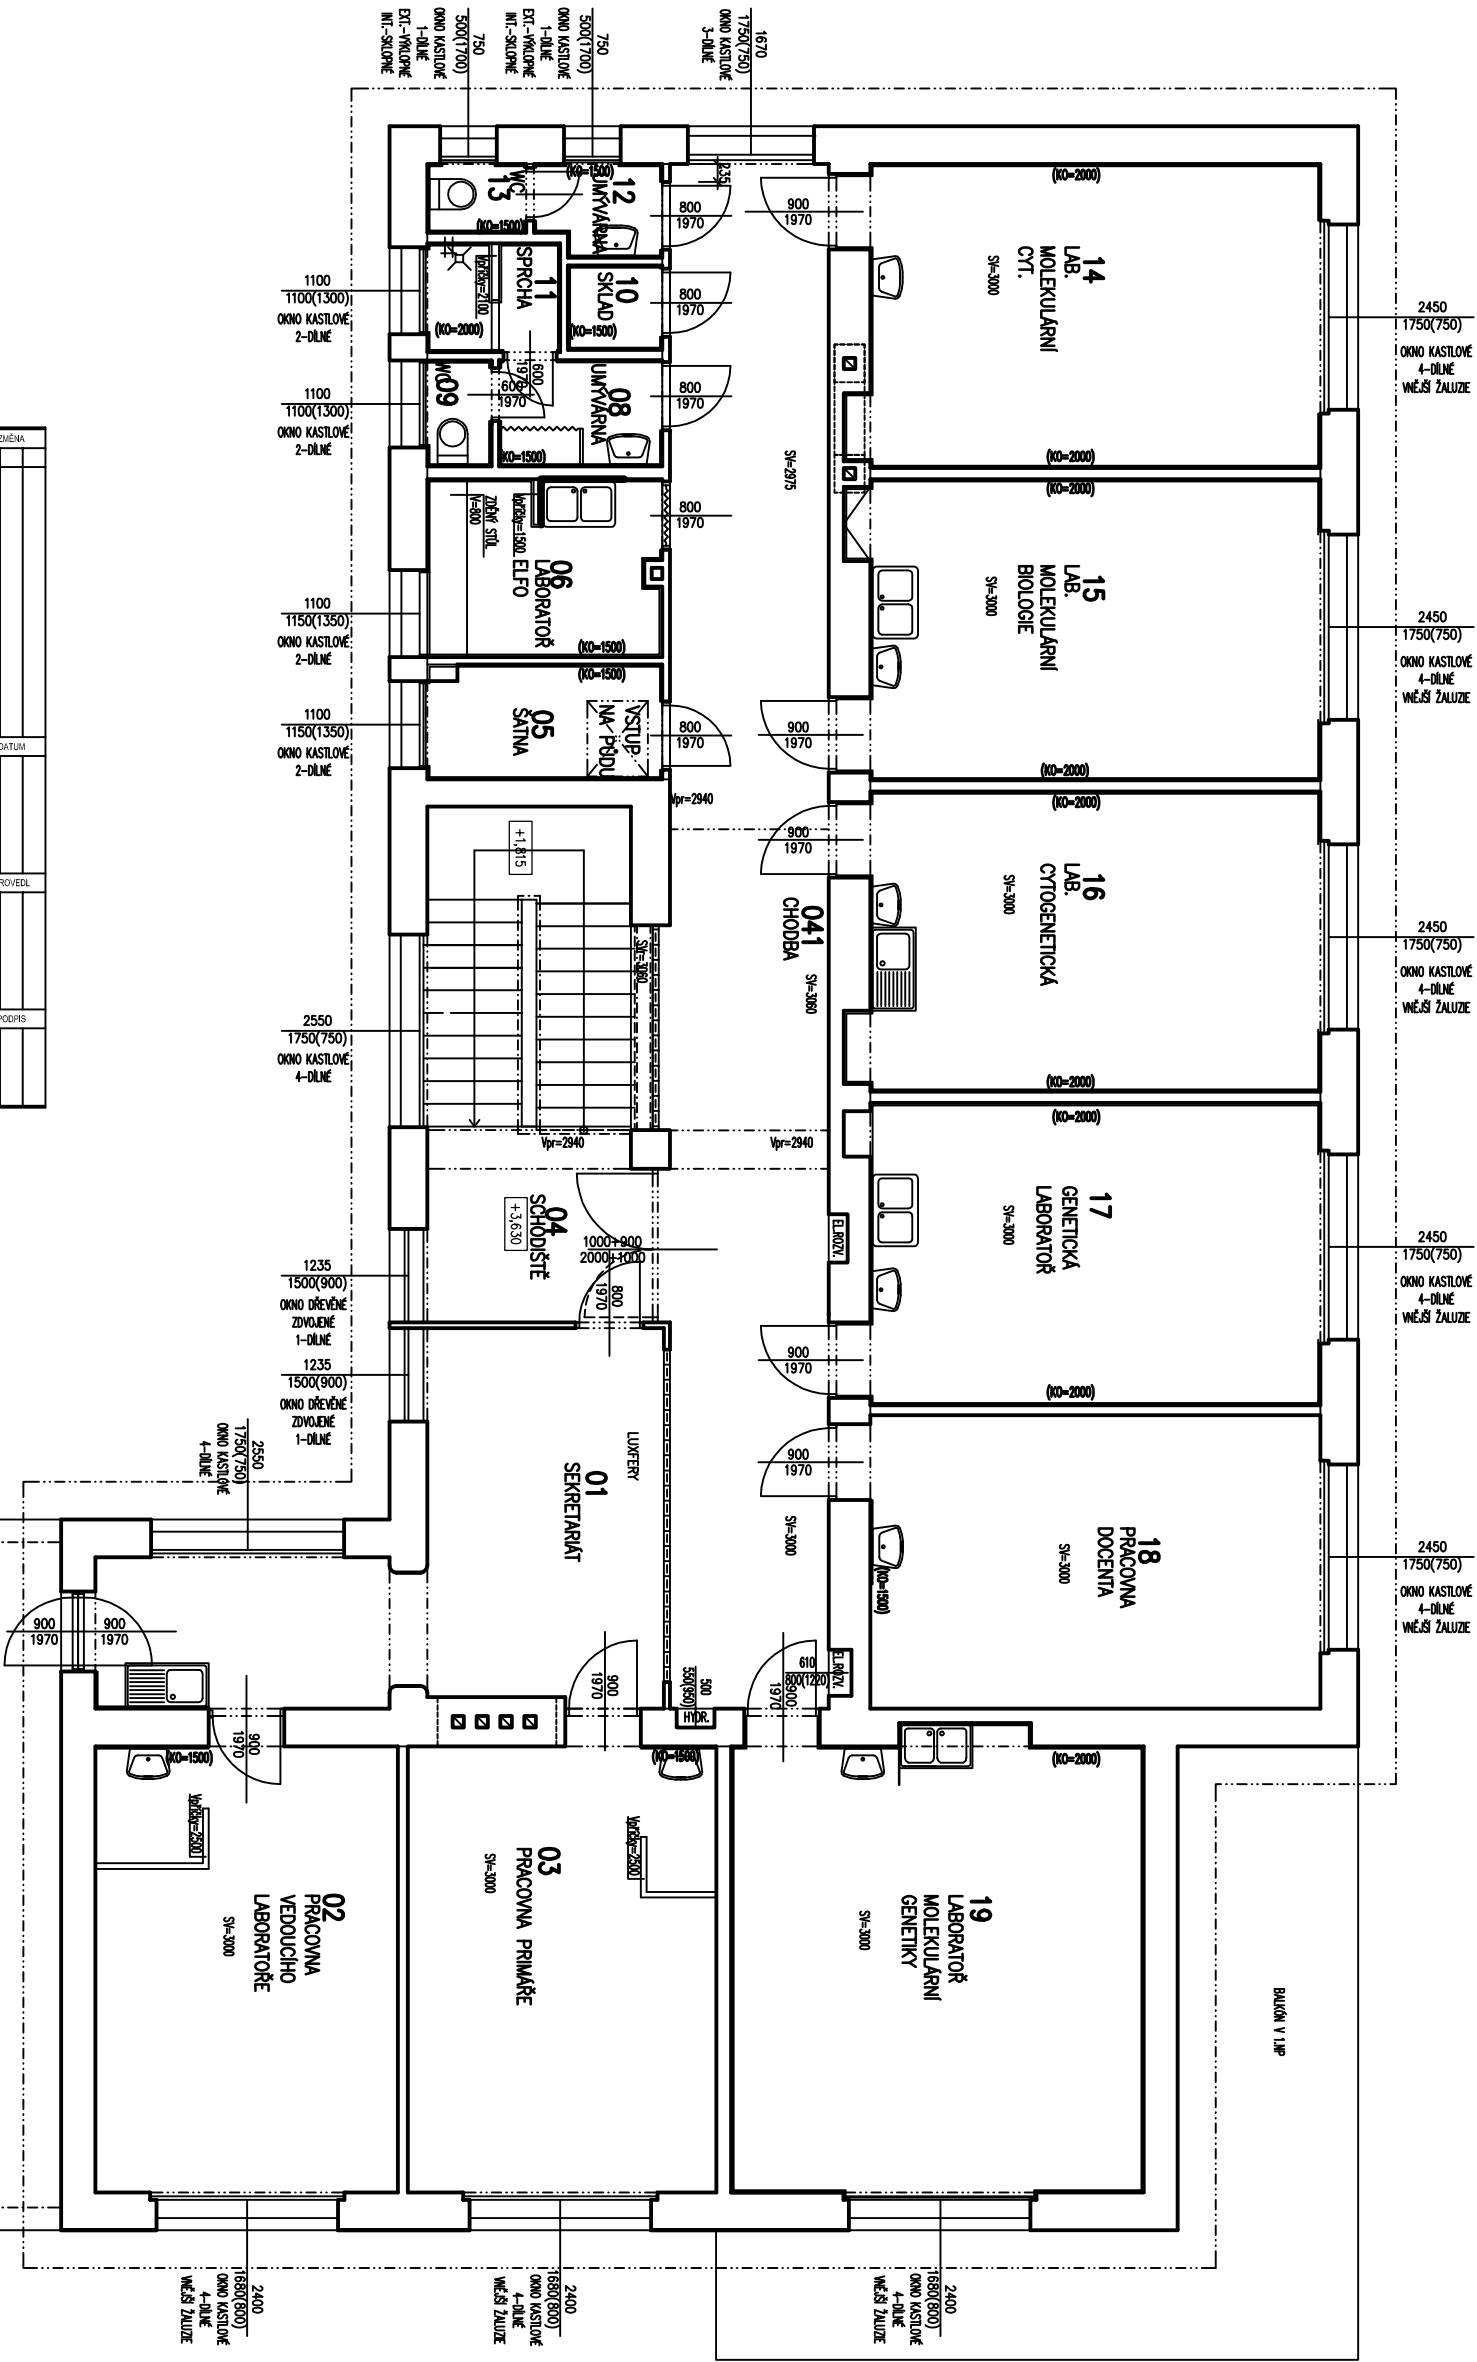

ZÁMĚR		PROJEKT		PODPS	
STAVBA		STAVEBNÍ PRÁVY OBJEKTU HEMATOLOGICKÉ KLINIKY - K		30.10.2013	
SOPOS		DODATEK č. 1a		2	
VÝKRES		PŮDORIS 2.NP - stávající stav (před rekonstrukcí)		896-55 855-10/11	