


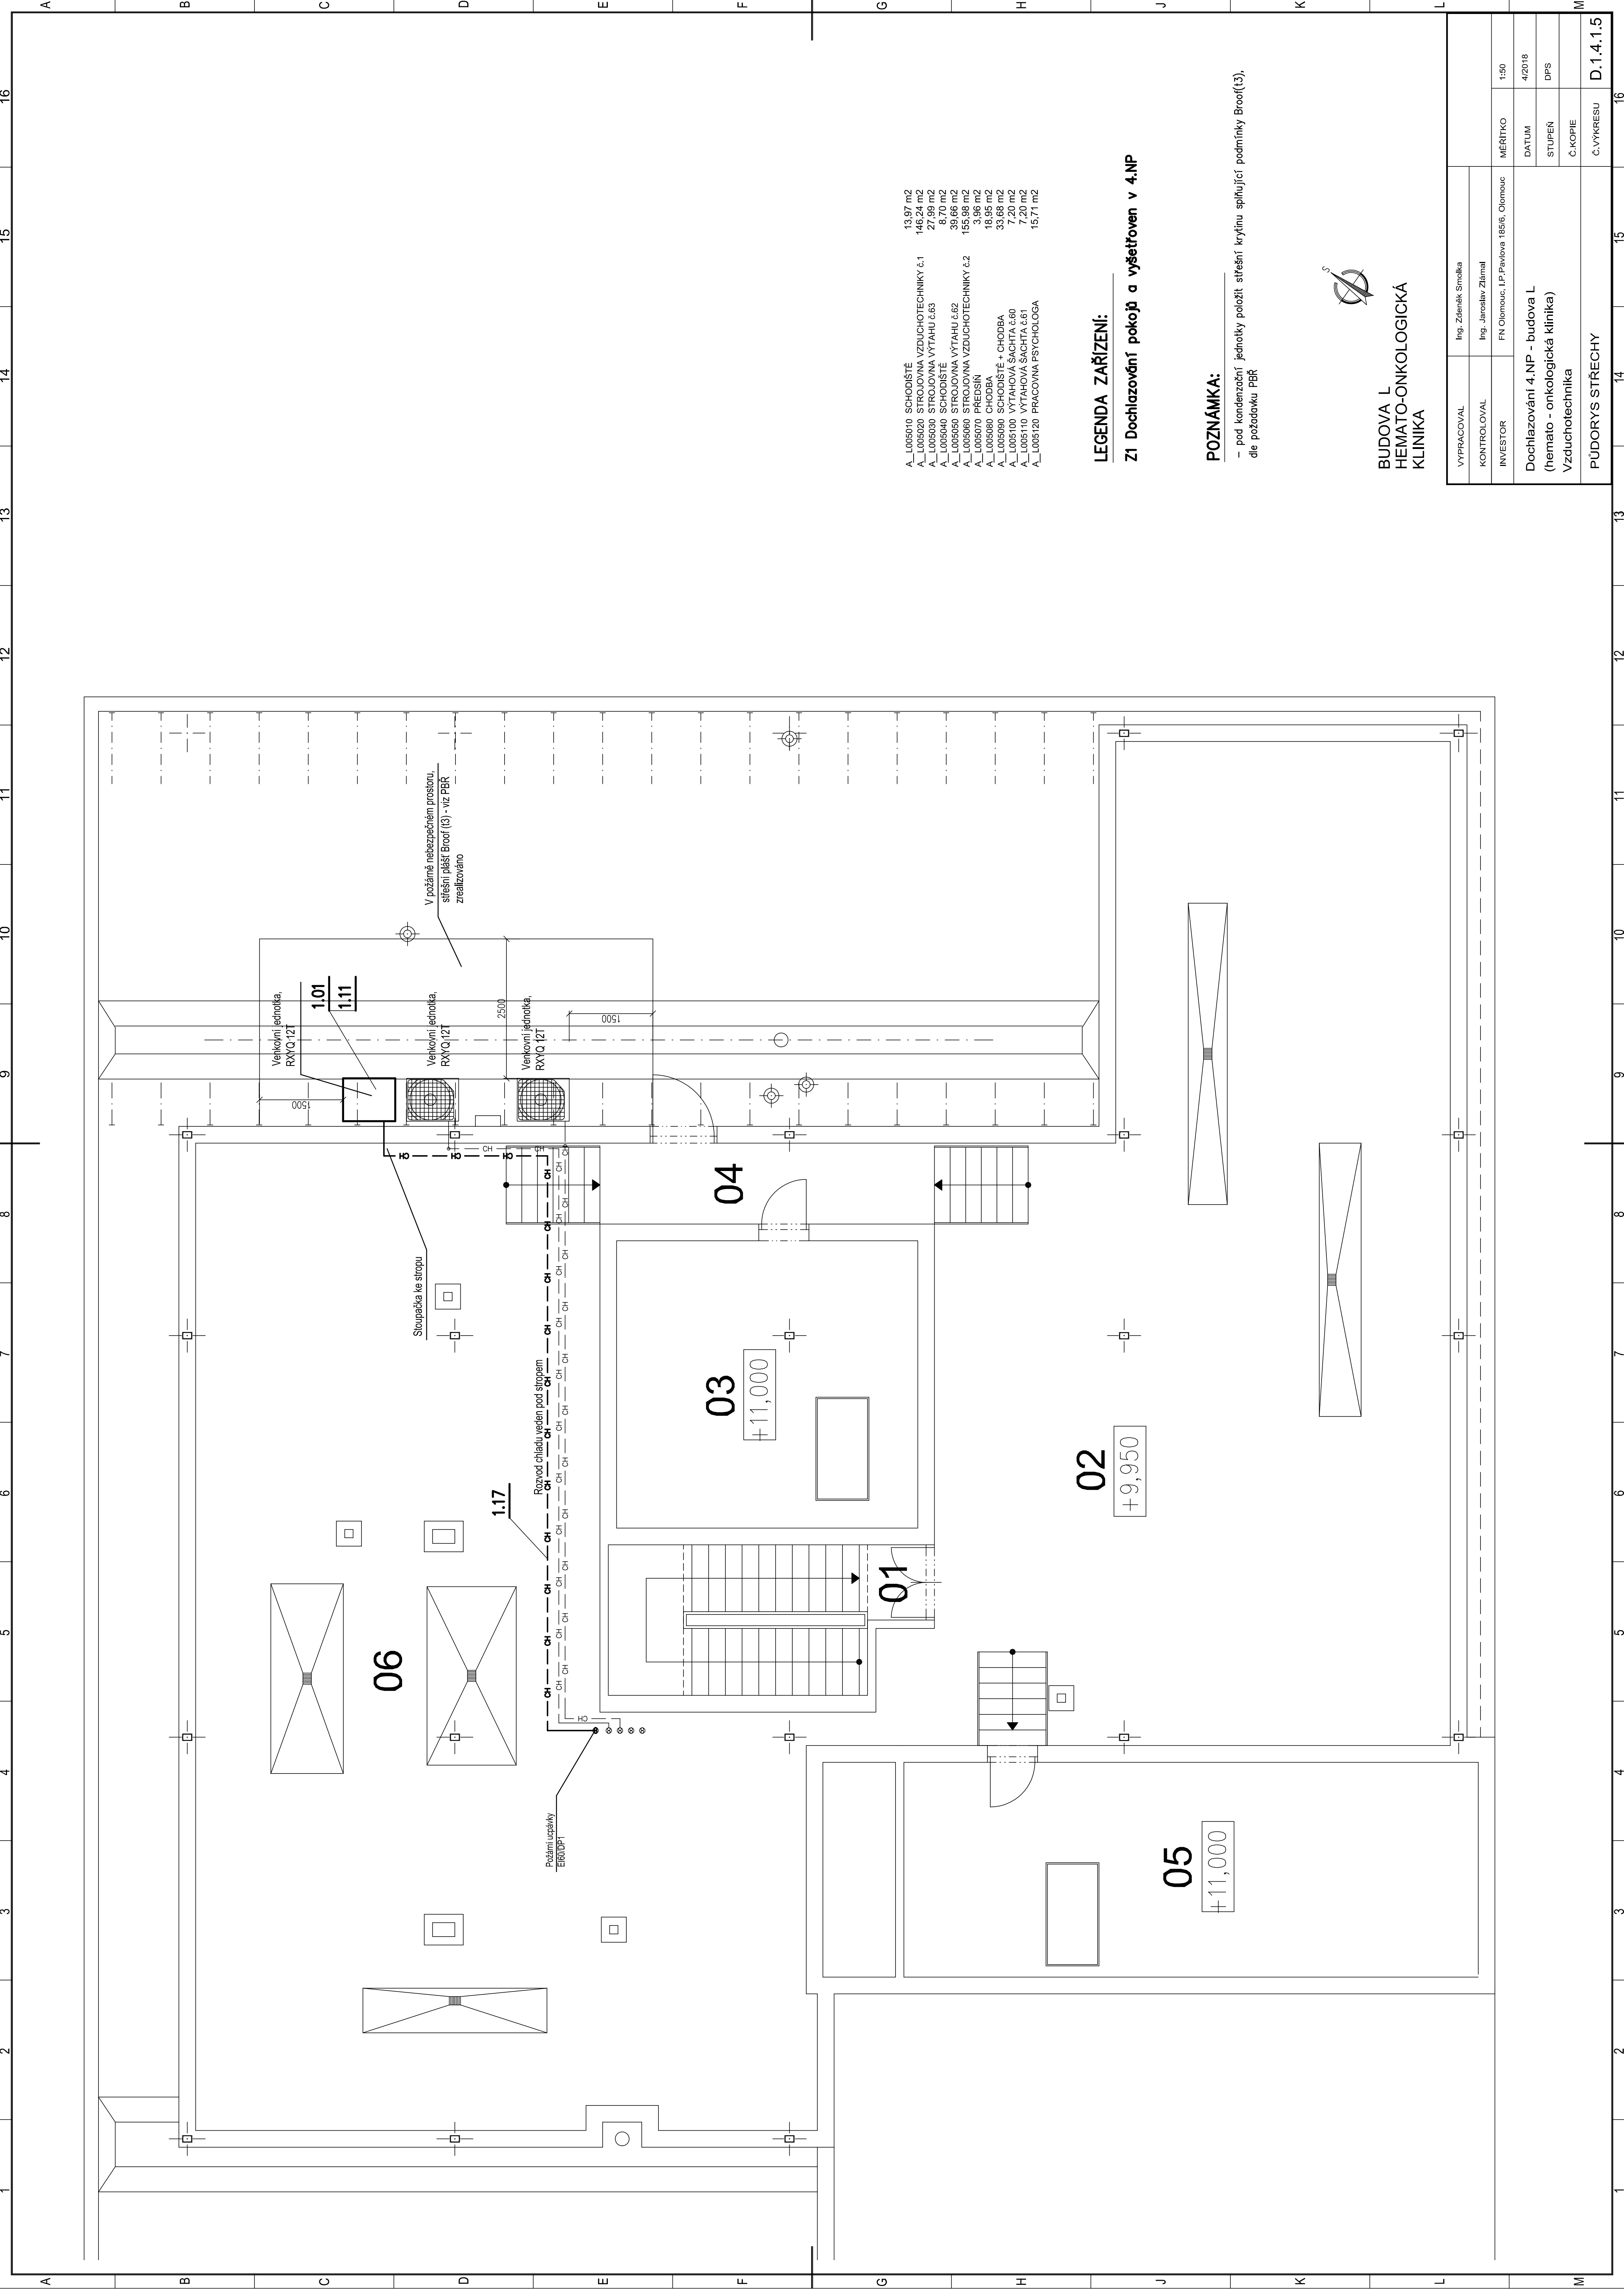

- A_L005010

SCHODIŠTĚ

13,97 m2
- A_L005020

STROJOVNA VZDUCHOTECHNIKY č.1

146,24 m2
- A_L005030

STROJOVNA VÝTAHU č.63

27,99 m2
- A_L005040

SCHODIŠTĚ

8,70 m2
- A_L005050

STROJOVNA VÝTAHU č.62

39,66 m2
- A_L005060

STROJOVNA VZDUCHOTECHNIKY č.2

155,98 m2
- A_L005070

PŘEDSÍN

3,96 m2
- A_L005080

CHODBA

18,95 m2
- A_L005090

SCHODIŠTĚ + CHODBA

39,66 m2
- A_L005100

VÝTAHOVÁ ŠACHTA č.60

7,20 m2
- A_L005110

VÝTAHOVÁ ŠACHTA č.61

7,20 m2
- A_L005120

PRACOVNA PSYCHOLOGA

15,71 m2

LEGENDA ZAŘÍZENÍ:

Z1 Dochlazovací pokoj a vyšetřoven v 4.NP

POZNÁMKA:

- pod kondenzační jednotky položit střešní krytinu splňující podmínky Broof(13), dle požadavků PBR



BUDOVA L
HEMATO-ONKOLOGICKÁ
KLINIKA

VYPRACOVAL	Ing. Zdeněk Smolka		
KONTROLOVAL	Ing. Jaroslav Zlámal		
INVESTOR	FN Olomouc, I.P.Pavlova 185/6, Olomouc	MĚŘÍTKO	1:50
Dochlazování 4.NP - budova L		DATUM	4/2018
(hemato - onkologická klinika)		STUPEŇ	DPS
Vzduchotechnika		Č.KOPIE	
PŮDORYS STŘECHY		Č.VÝKRESU	D.1.4.1.5