


3.NADZEMNÍ PODLAŽÍ

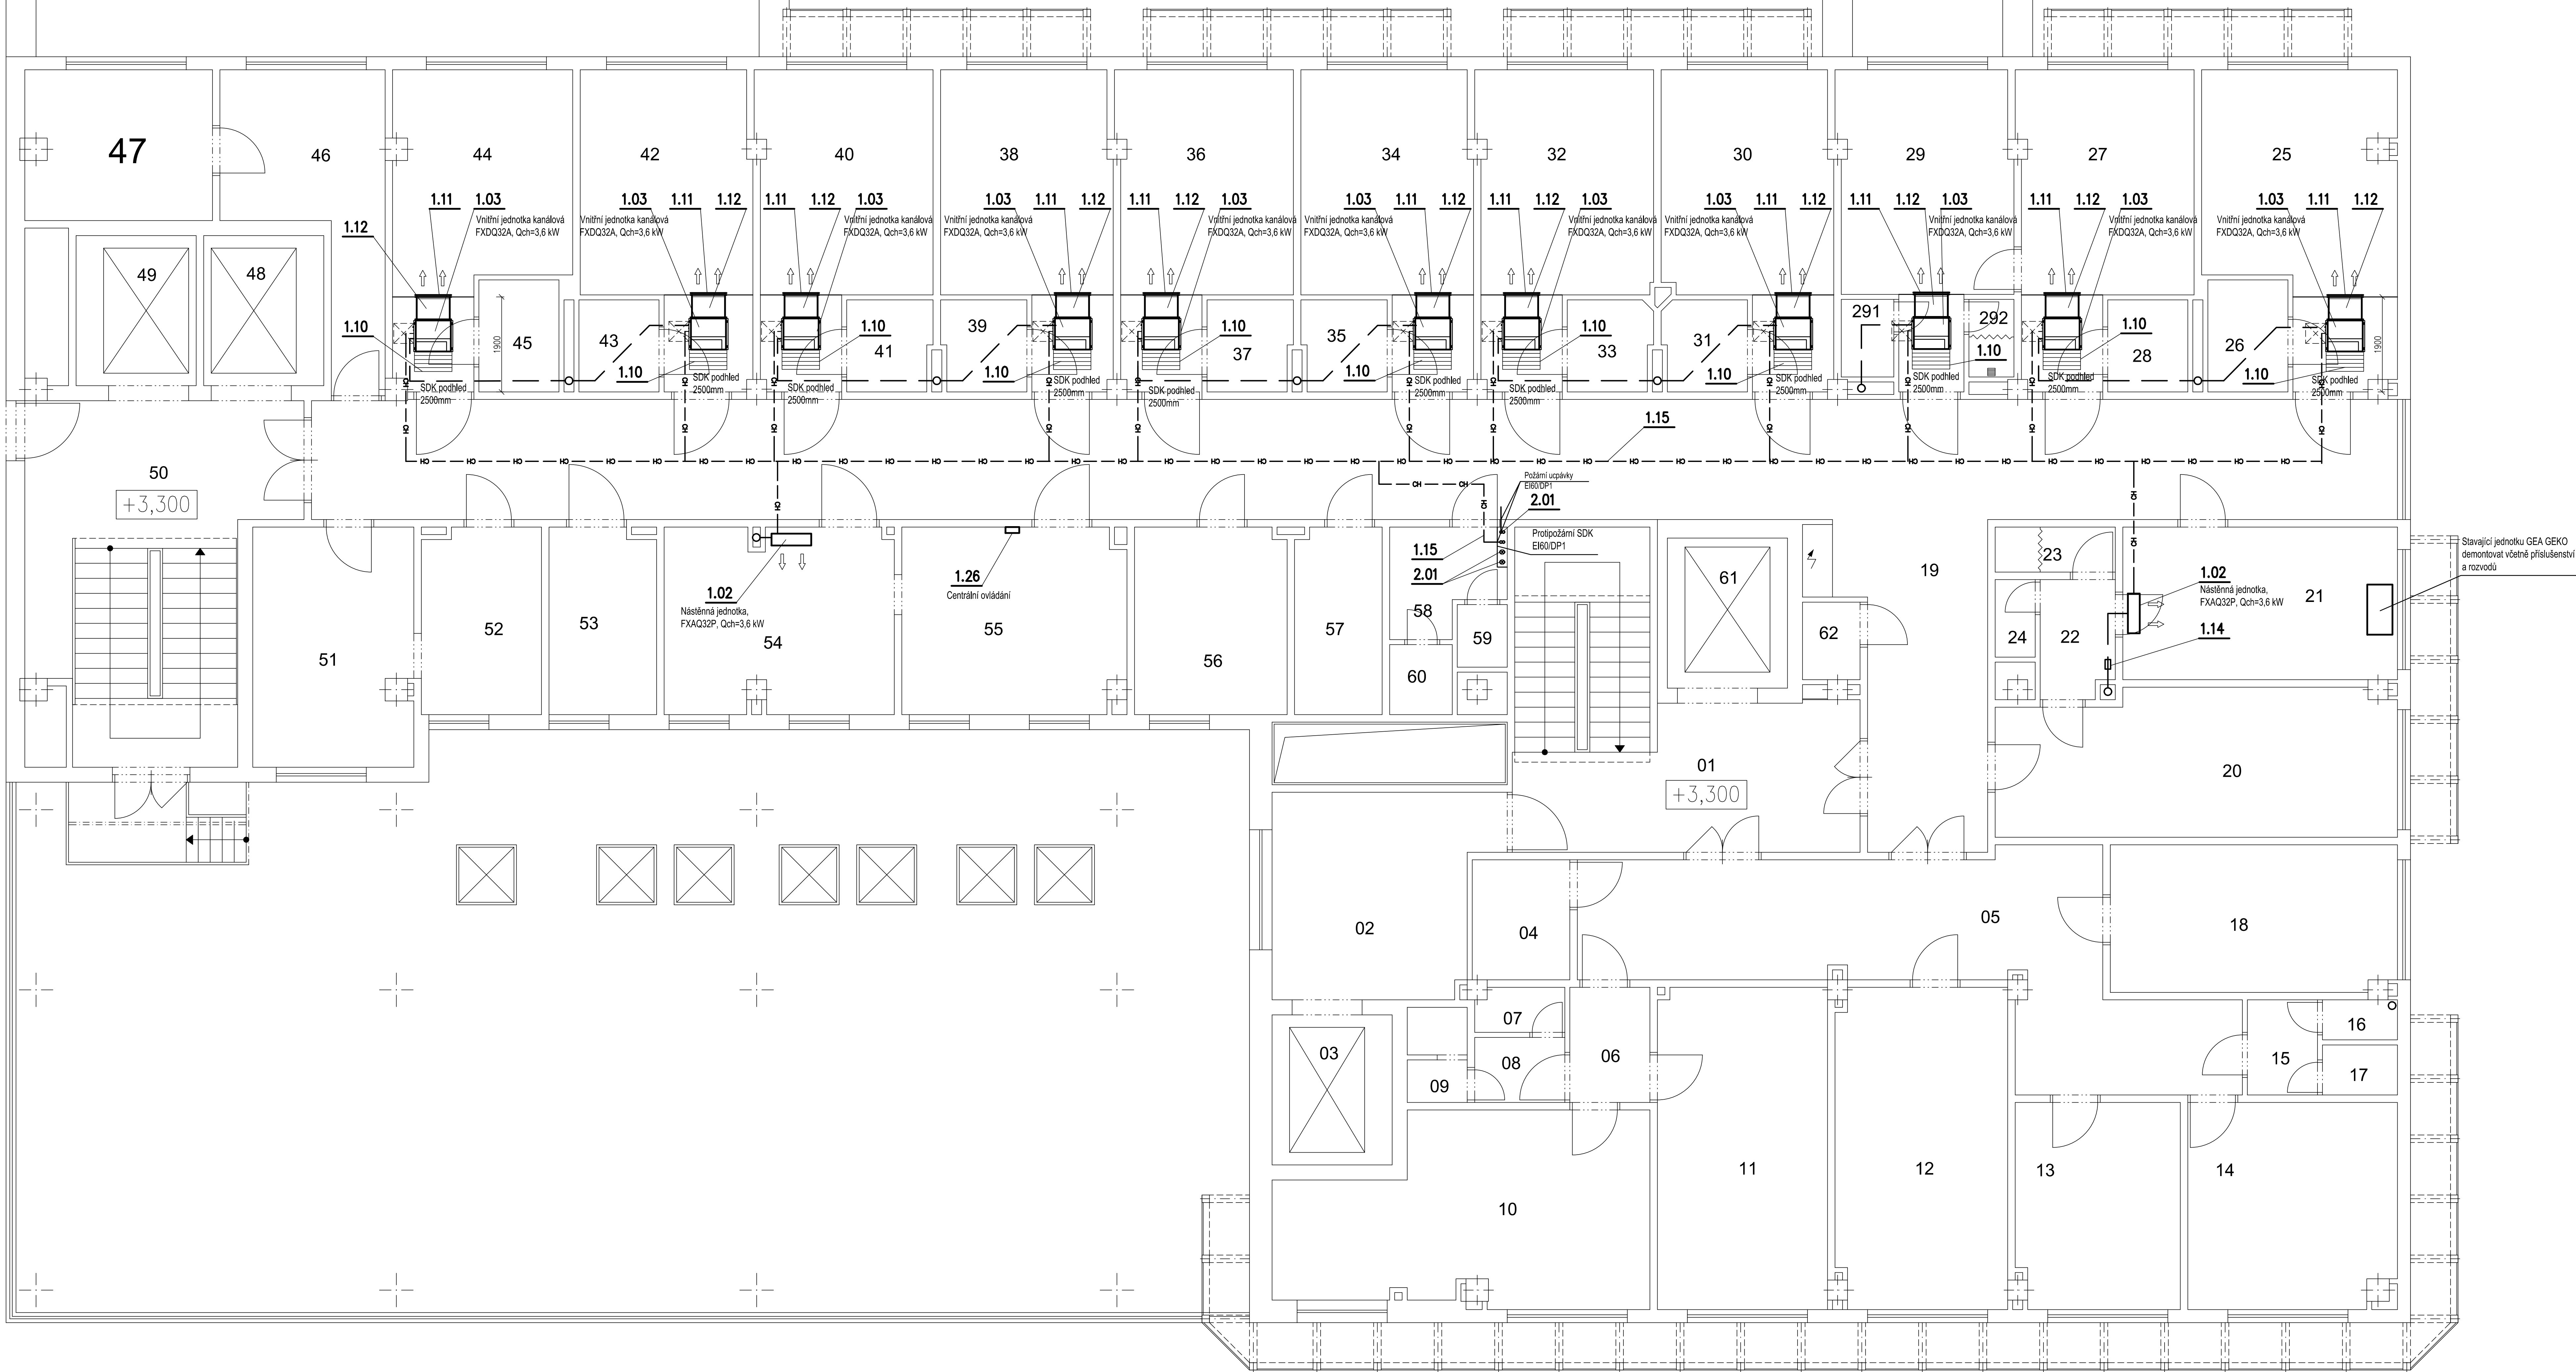

A_L003010	CHODBA + SCHODIŠTĚ	30,10 m2
A_L003020	NÁVŠTĚVNÍ MÍSTNOST	17,05 m2
A_L003030	VÝTAHOVÁ ŠACHTA č.62	7,20 m2
A_L003040	OZAŘOVAČ KREVŇÍCH DERIVÁTŮ	4,68 m2
A_L003050	CHODBA	34,87 m2
A_L003060	CHODBA	3,68 m2
A_L003070	SPRCHA	1,56 m2
A_L003080	PŘEDSÍŇ	2,34 m2
A_L003090	WC	2,22 m2
A_L003100	PRACOVNA PŘEDNOSTY	25,16 m2
A_L003110	SEKRETARIÁT	21,83 m2
A_L003120	INSPEKČNÍ POKOJ	21,88 m2
A_L003130	INSPEKČNÍ POKOJ	13,45 m2
A_L003140	INSPEKČNÍ POKOJ	16,97 m2
A_L003150	PŘEDSÍŇ	2,66 m2
A_L003160	WC	1,20 m2
A_L003170	SPRCHA	1,50 m2
A_L003180	INSPEKČNÍ POKOJ	16,79 m2
A_L003190	CHODBA	111,57 m2
A_L003200	DOKUMENTAČNÍ CENTRUM	22,95 m2
A_L003210	PRACOVNA VRCHNÍ SESTRY	16,74 m2
A_L003220	PŘEDSÍŇ	3,44 m2
A_L003230	SPRCHA	2,16 m2
A_L003240	WC	1,24 m2
A_L003250	ODBĚROVÁ JEDNOTKA	20,52 m2

A_L003260	SOCIÁLNÍ ZAŘÍZENÍ	3,58 m2
A_L003270	DENNÍ STACIONÁŘ	18,77 m2
A_L003280	SOCIÁLNÍ ZAŘÍZENÍ	2,94 m2
A_L003290	DENNÍ STACIONÁŘ	17,99 m2
A_L003291	WC	1,63 m2
A_L003292	SPRCHA	1,39 m2
A_L003300	POKOJ č.8	18,35 m2
A_L003310	SOCIÁLNÍ ZAŘÍZENÍ	3,03 m2
A_L003320	POKOJ č.7	18,75 m2
A_L003330	SOCIÁLNÍ ZAŘÍZENÍ	3,03 m2
A_L003340	POKOJ č.6	18,42 m2
A_L003350	SOCIÁLNÍ ZAŘÍZENÍ	3,06 m2
A_L003360	POKOJ č.5	18,78 m2
A_L003370	SOCIÁLNÍ ZAŘÍZENÍ	3,06 m2
A_L003380	POKOJ č.4	18,42 m2
A_L003390	SOCIÁLNÍ ZAŘÍZENÍ	3,06 m2
A_L003400	POKOJ č.3	18,77 m2
A_L003410	SOCIÁLNÍ ZAŘÍZENÍ	3,06 m2
A_L003420	POKOJ č.2	18,71 m2
A_L003430	SOCIÁLNÍ ZAŘÍZENÍ	2,94 m2
A_L003440	POKOJ č.1	18,35 m2
A_L003450	SOCIÁLNÍ ZAŘÍZENÍ	3,58 m2
A_L003460	SKLAD PŘÍRUČNÍ I.	13,71 m2
A_L003470	SKLAD PŘÍRUČNÍ II.	11,10 m2
A_L003480	VÝTAHOVÁ ŠACHTA č.60	7,20 m2

A_L003490	VÝTAHOVÁ ŠACHTA č.61	7,20 m2
A_L003500	SCHODIŠTĚ + CHODBA	32,85 m2
A_L003510	DENNÍ MÍSTNOST ZAMĚSTNANCŮ	15,20 m2
A_L003520	KUCHYŇ	8,85 m2
A_L003530	PŘÍPRAVNA	7,91 m2
A_L003540	VÝŠETŘOVNA	16,73 m2
A_L003550	PRACOVNA SESTER	16,44 m2
A_L003560	PRACOVNA LÉKAŘE	11,36 m2
A_L003570	ČISTIČÍ MÍSTNOST	6,49 m2
A_L003580	PŘEDSÍŇ	4,41 m2
A_L003590	WC	1,25 m2
A_L003600	WC	1,75 m2
A_L003610	VÝTAHOVÁ ŠACHTA č.63	7,20 m2
A_L003620	ÚKLIDOVÁ KOMORA	1,78 m2

LEGENDA ZAŘÍZENÍ:

Z1 Dochlazovací pokojů a vyšetřoven v 3.NP – horní část
Z2 Příprava rozvodu chladu pro 3.NP II.etapu a 2.NP

POZNÁMKA:

- navržené rozvody chladiva prověřit po demontáži podhledů v chodbách, a případně upravit dle stávajícího stavu
- nápoje body odvodu kondenzátu od vnitřních jednotek do stávajících kanalizačních stupňů prověřit před montáží
- vnitřní jednotky umístit tak, aby proud vzduchu nezasahoval do prostoru umístění lůžek, a aby nedošlo ke kolizi se stávajícími elektro rozvody ve stěnách
- potrubní rozvod chladiva a odvodu kondenzátu vedený v interiéru bude izolován
- nové šachty pro vertikální vedení chladiva bude obložena SDK s požární odolností EI60/DPI1 bude obloženo oteplem
- SDK obklad kanalizačních jednotek Sp. 250mm
- umístění centrálního ovládání v sesterně č.m.55 odsouhlasit s provozovatelem při montáži
- otvory DN 100 do podlahy min. s osovou roztěží 200mm

BUDOVA L
HEMATO-ONKOLOGICKÁ
KLINIKA

VYPRACOVAL	Ing. Zdeněk Smolka	MĚŘÍTKO	1:50
KONTROLOVAL	Ing. Jaroslav Zlámal	DATUM	3/2017
INVESTOR	FN Olomouc, I.P.Pavlova 185/6, Olomouc	STUPEŇ	DPS
Dochlazování 3.NP - I. etapa - budova L (hemato - onkologická klinika)		C.KOPIE	
Vzduchotechnika		C.VYKRESU	D.1.4.1.4
PŮDORYS 3.NP			