


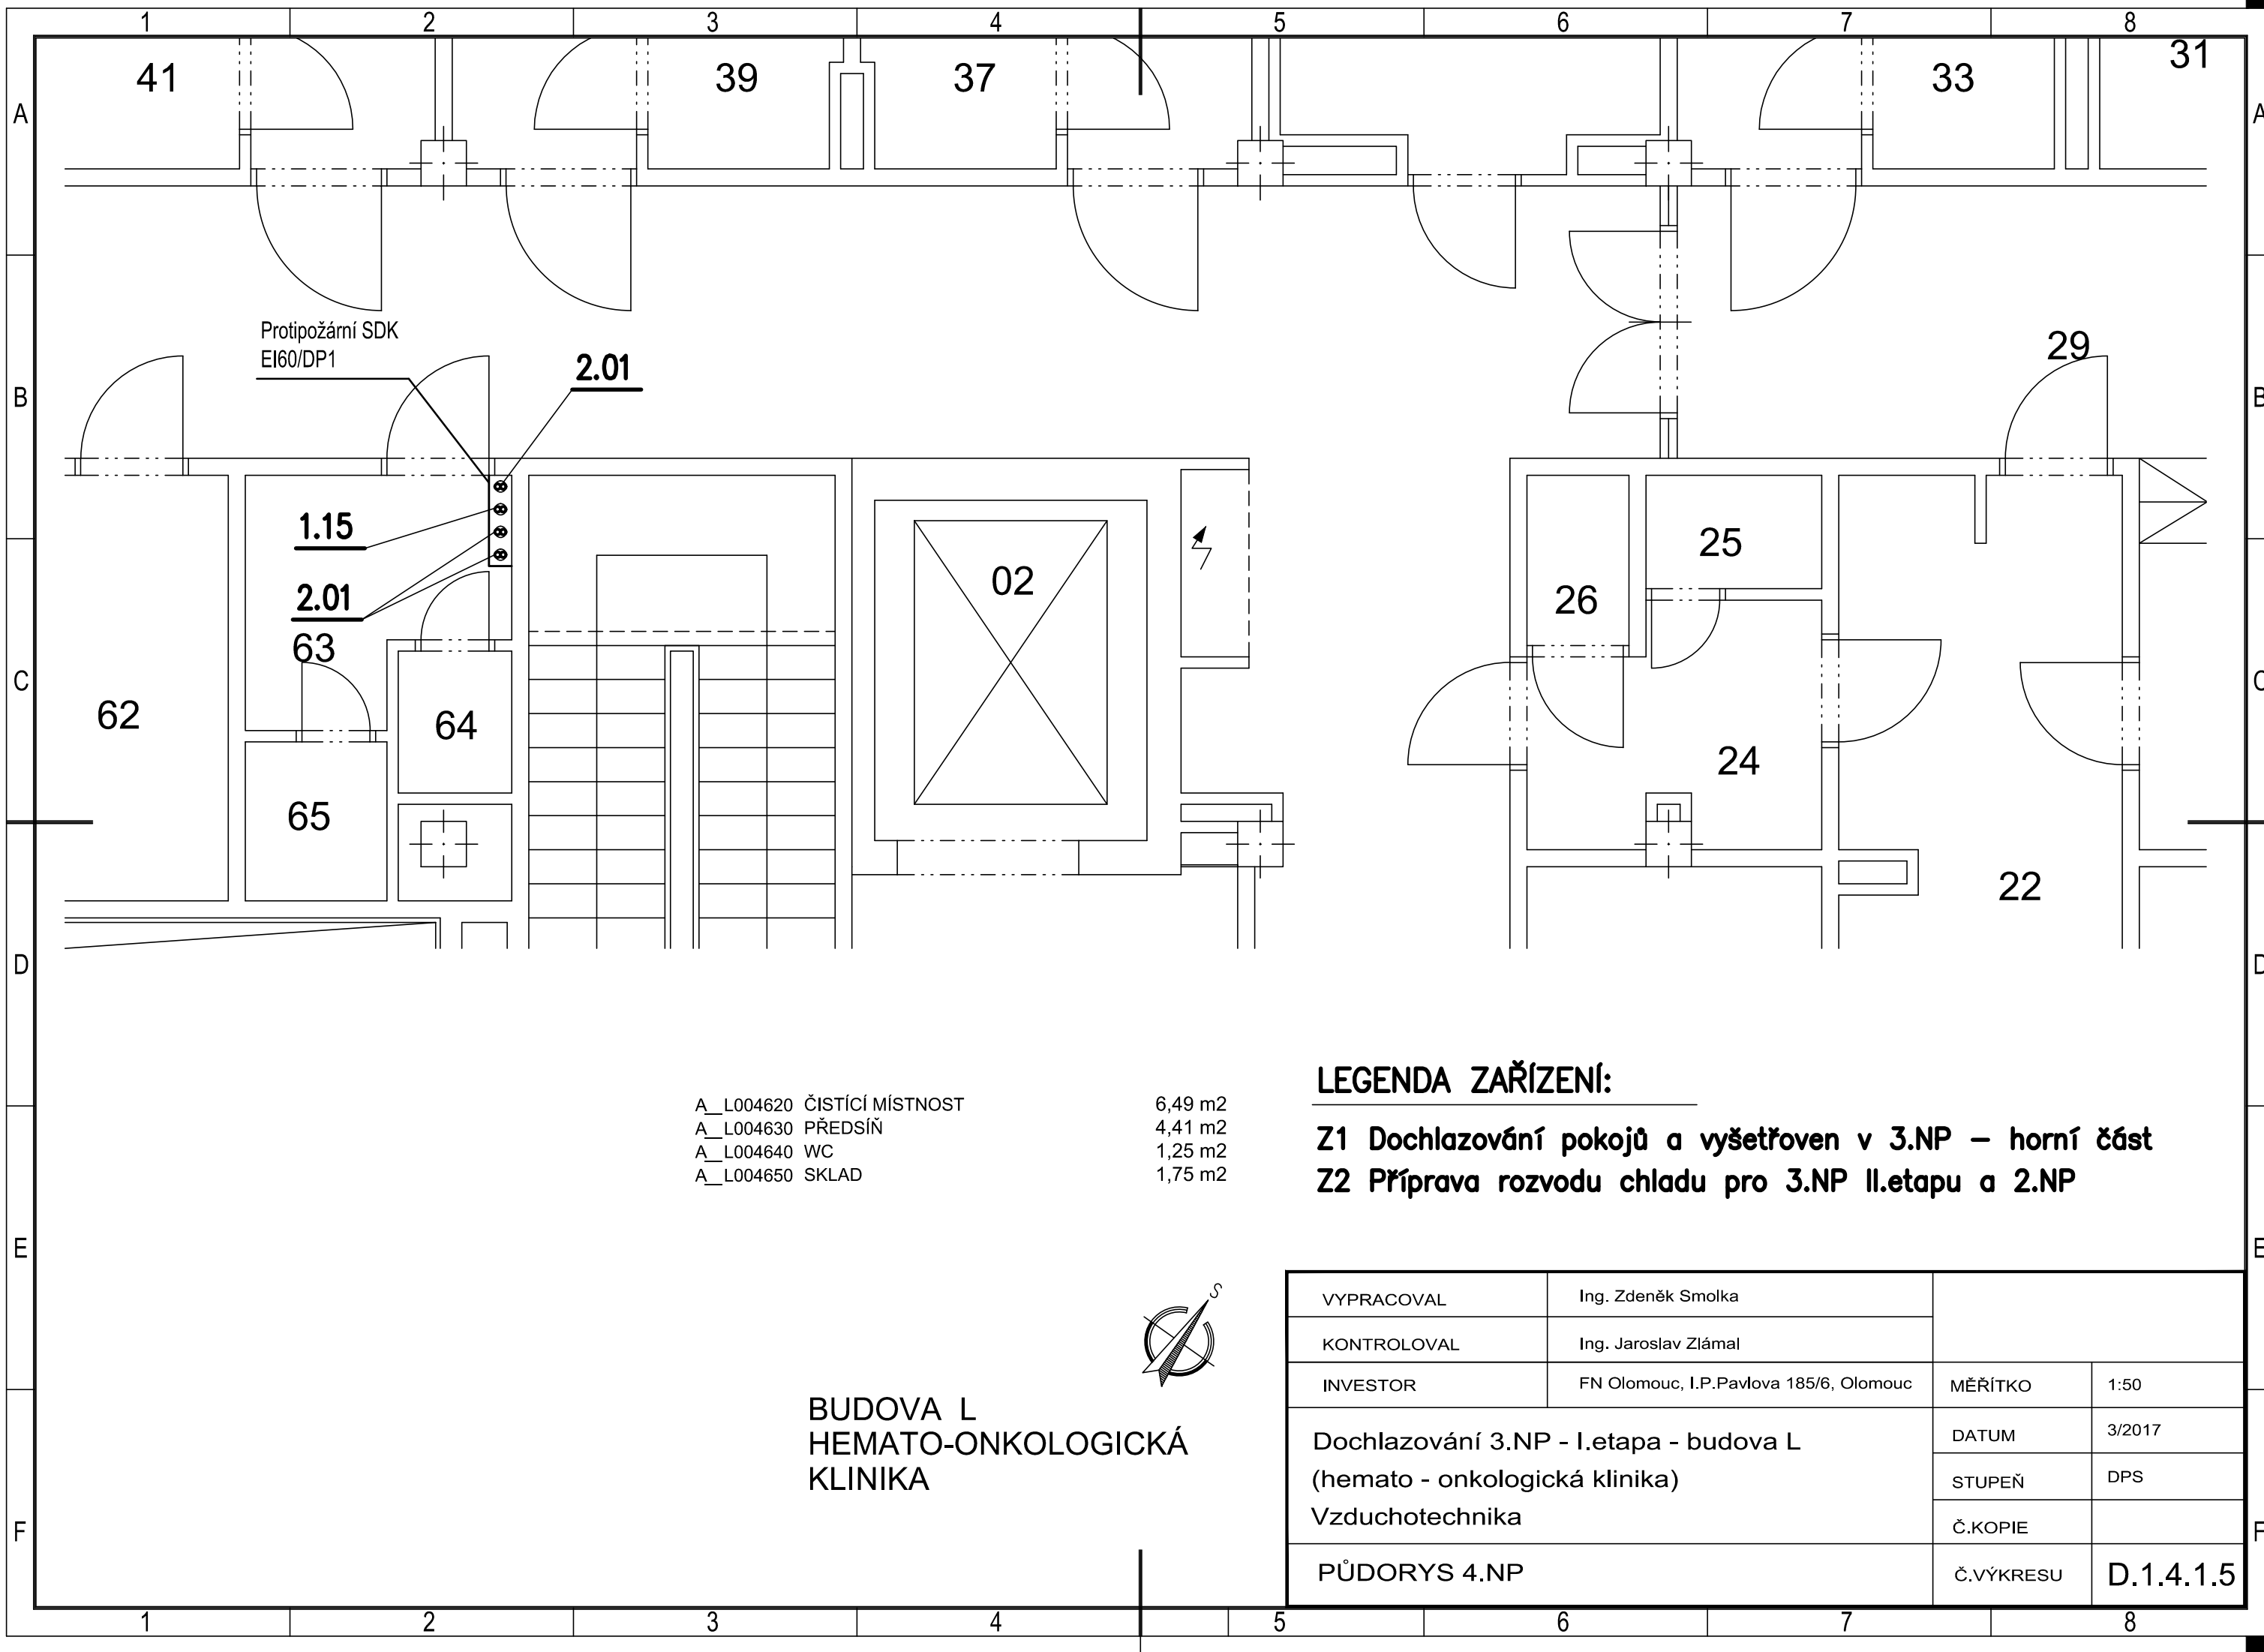

- A_L004620 ČISTÍCÍ MÍSTNOST 6,49 m2
- A_L004630 PŘEDSÍŇ 4,41 m2
- A_L004640 WC 1,25 m2
- A_L004650 SKLAD 1,75 m2

LEGENDA ZAŘÍZENÍ:

Z1 Dochlazování pokojů a vyšetřoven v 3.NP – horní část
Z2 Příprava rozvodu chladu pro 3.NP II.etapu a 2.NP

BUDOVA L
HEMATO-ONKOLOGICKÁ
KLINIKA



VYPRACOVAL	Ing. Zdeněk Smolka		
KONTROLOVAL	Ing. Jaroslav Zlámal		
INVESTOR	FN Olomouc, I.P.Pavlova 185/6, Olomouc	MĚŘÍTKO	1:50
Dochlazování 3.NP - I.etapa - budova L (hemato - onkologická klinika) Vzduchotechnika		DATUM	3/2017
		STUPEŇ	DPS
		Č.KOPIE	
PŮDORYS 4.NP		Č.VÝKRESU	D.1.4.1.5