


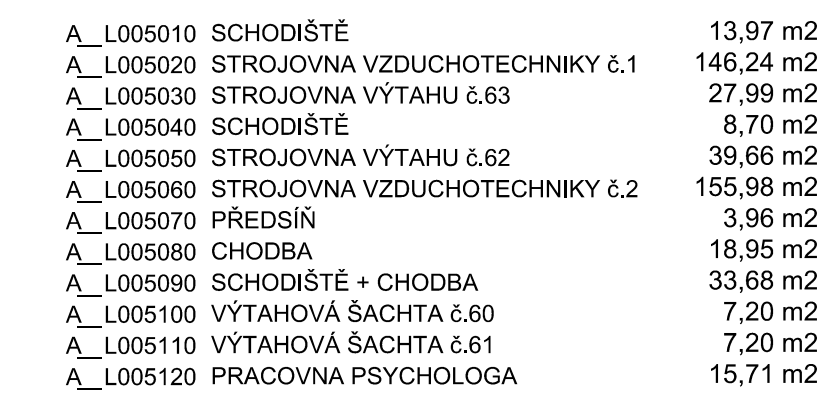

Z1 Dochlazování pokojů a vyšetřoven v 3.NP – horní část
Z2 Příprava rozvodu chladu pro 3.NP II.etapu a 2.NP

– pod kondenzační jednotky položit střešní krytinu splňující podmínky Broof(t3), dle požadavku PBR



VYPRACOVAL	Ing. Zdeněk Smolka		
KONTROLOVAL	Ing. Jaroslav Zlámal		
INVESTOR	FN Olomouc, I.P.Pavlova 185/6, Olomouc	MĚŘÍTKO	1:50
Dochlazování 3.NP - 1.etapa - budova L (hemato - onkologická klinika) Vzduchotechnika		DATUM	3/2017
		STUPEŇ	DPS
		Č.KOPIE	
PŮDORYS STŘECHY		Č.VÝKRESU	D.1.4.1.6